


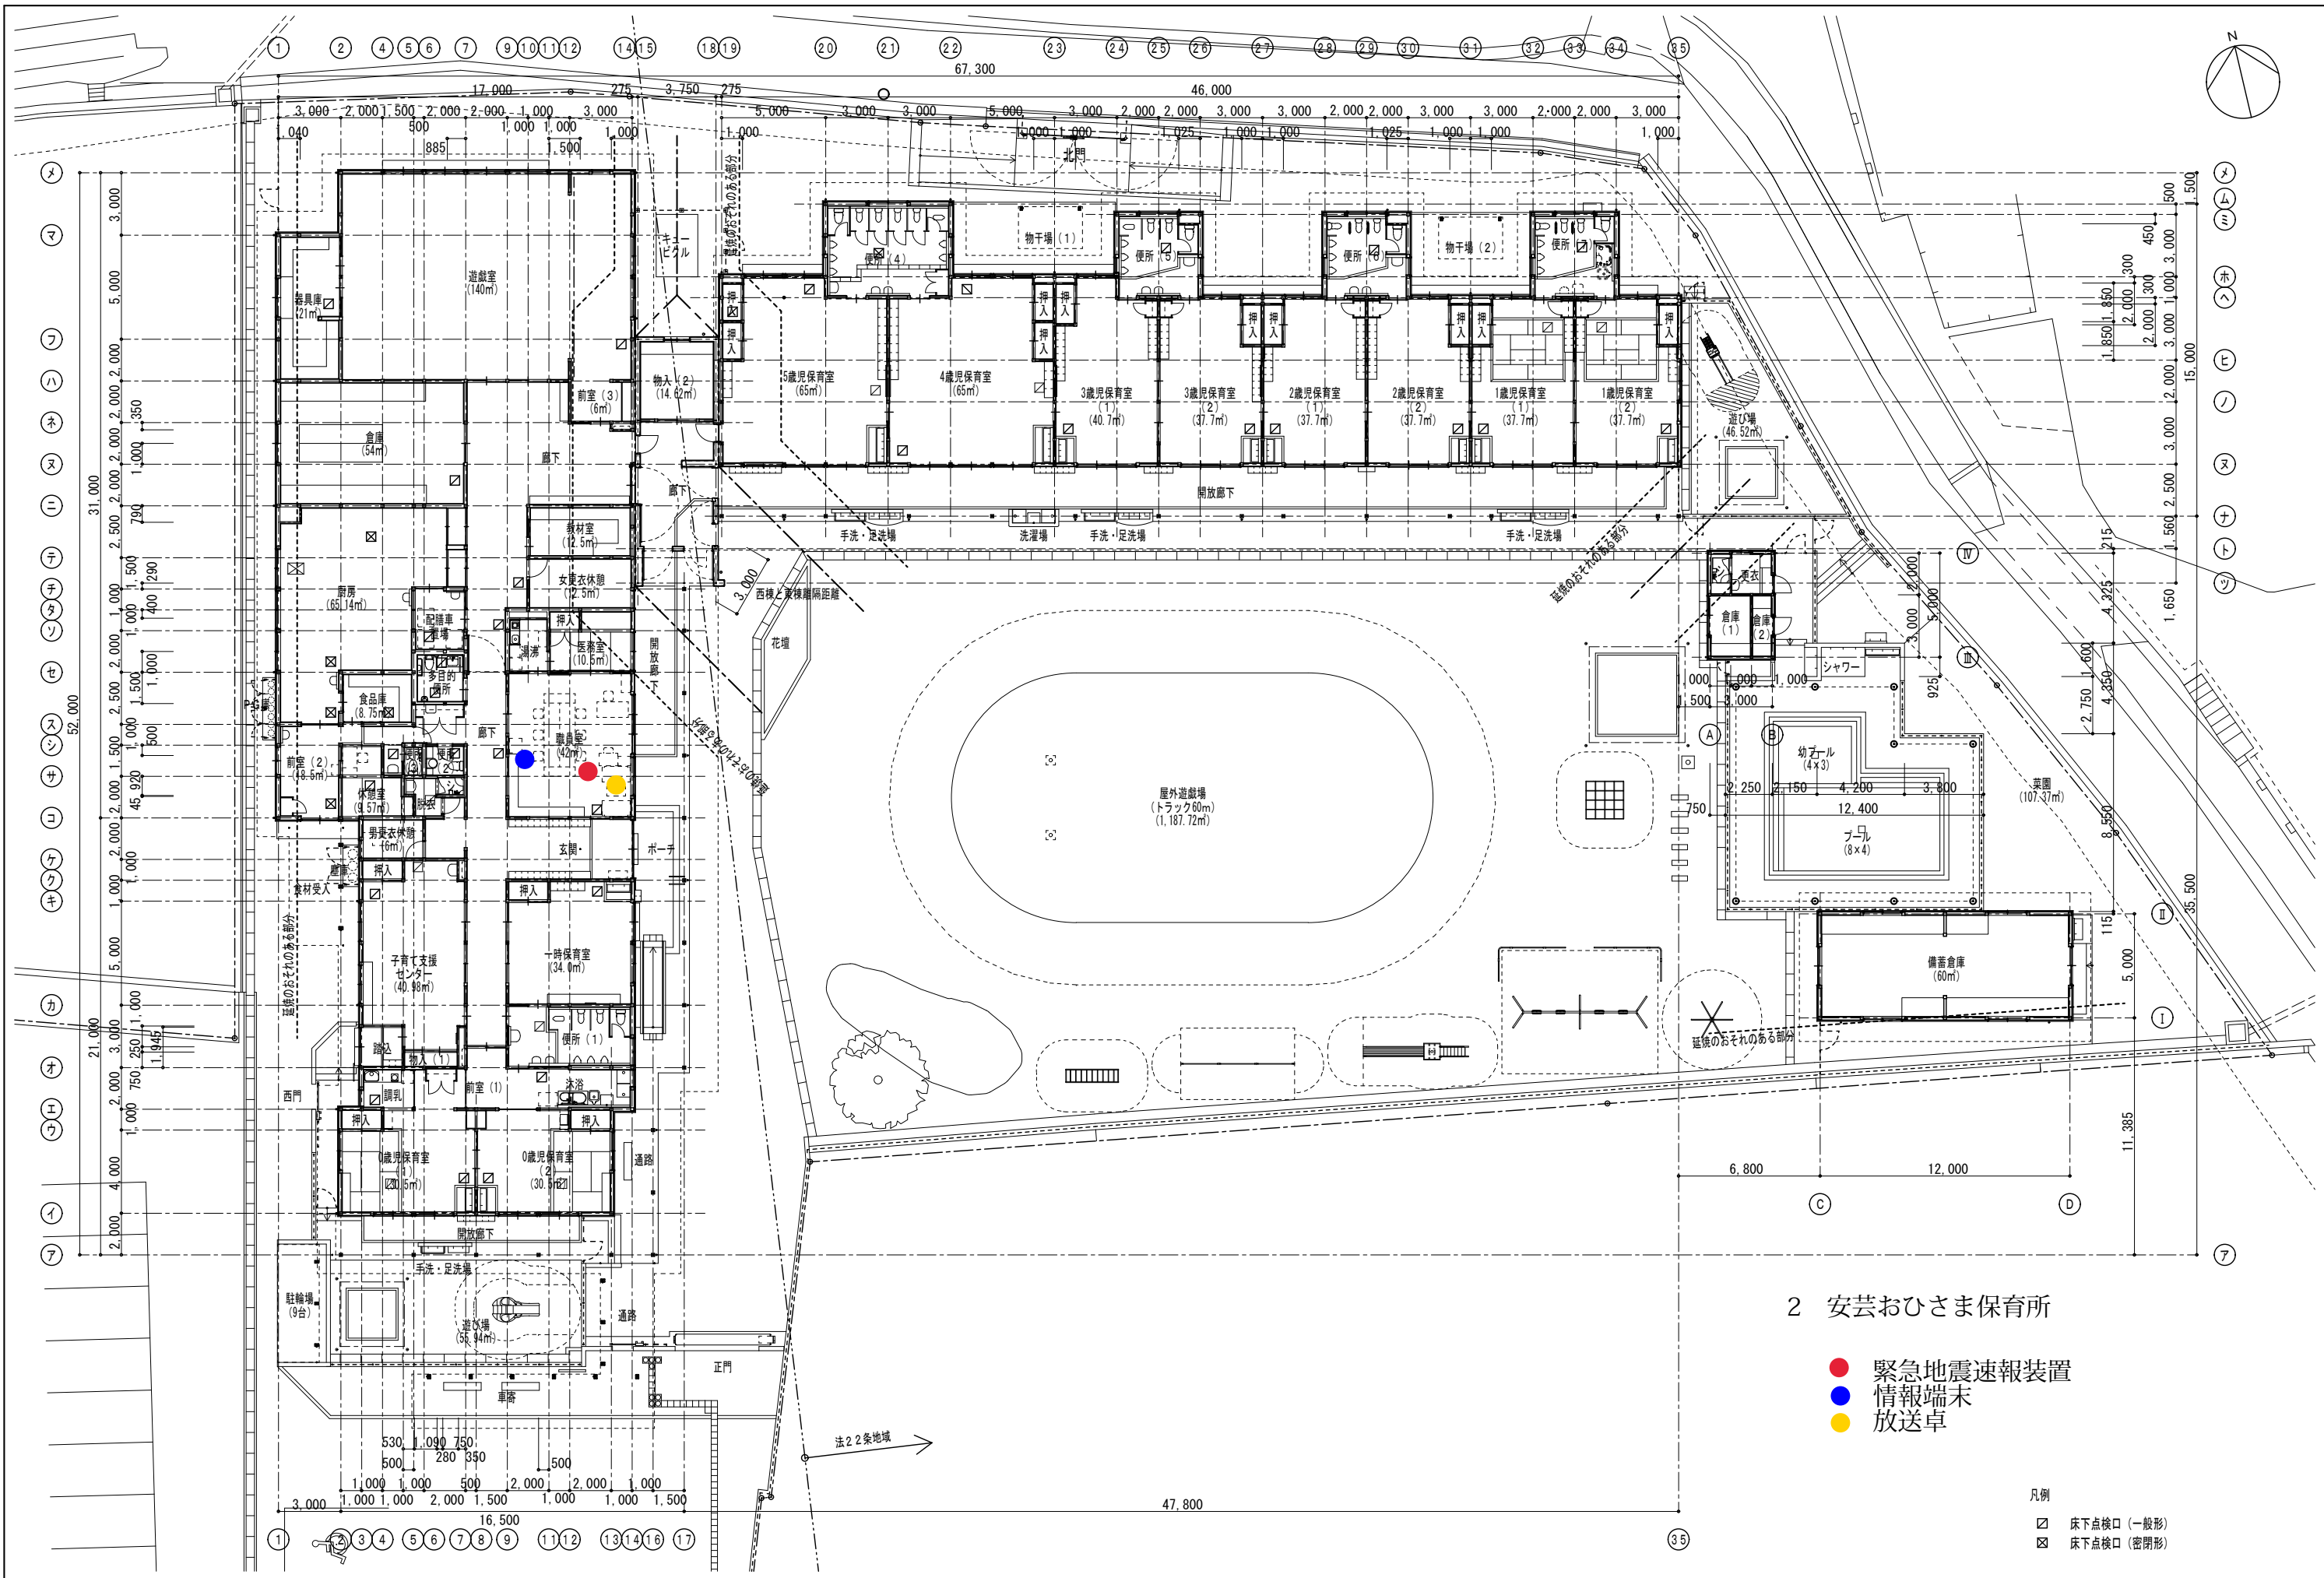

2 安芸おひさま保育所

- 緊急地震速報装置
- 情報端末
- 放送卓

凡例
□ 床下点検口 (一般形)
■ 床下点検口 (密閉形)

Special note
introductory remarks



M A 設計事務所
MODERN ARCHITECTURAL DESIGNERS OFFICE
1級建築士 登録第136008 信清和呂

(仮称) 染井・安芸統合保育所新築建築主体工事

date 6 / 16 drawn by checked by 信清和呂

平面図
scale 1 / 200

意匠
1 8