




工事名		NO	B-8
図案名 西庁舎地下平面図		SCALE	1 : 100
CHECKED BY	DRAWN BY		

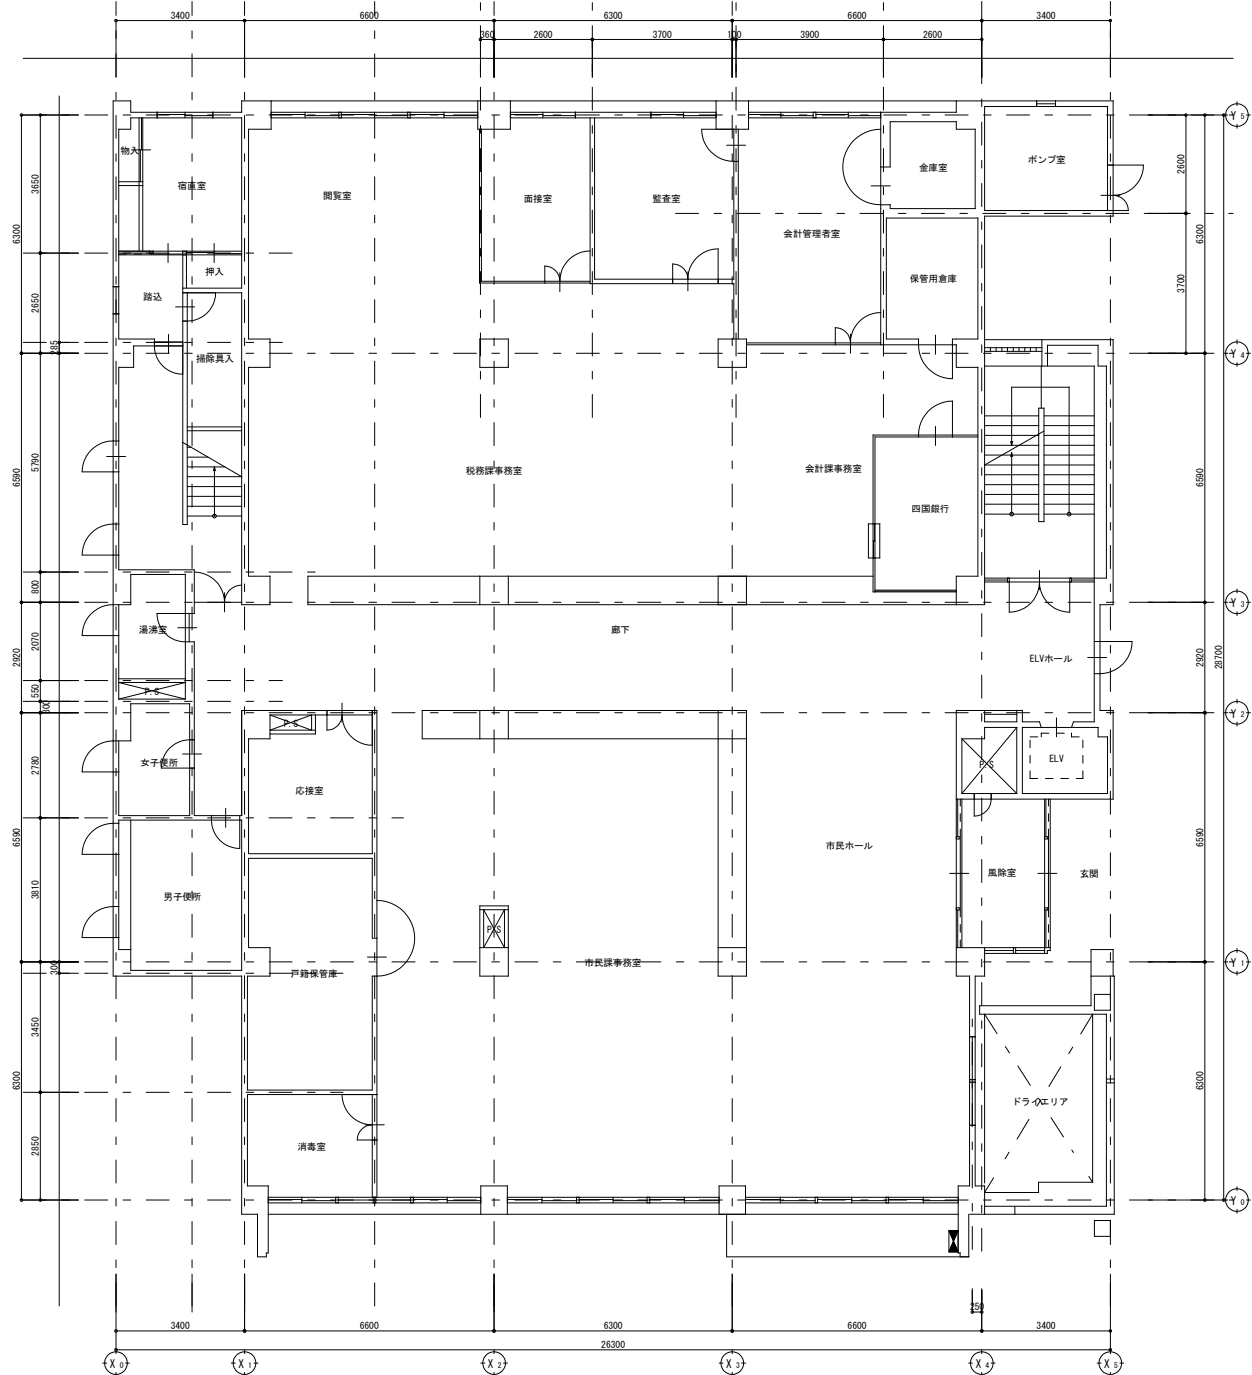


工事名		NO	B-9
図案名 西庁舎1階平面図		SCALE 1 : 100	
CHECKED BY	DRAWN BY		

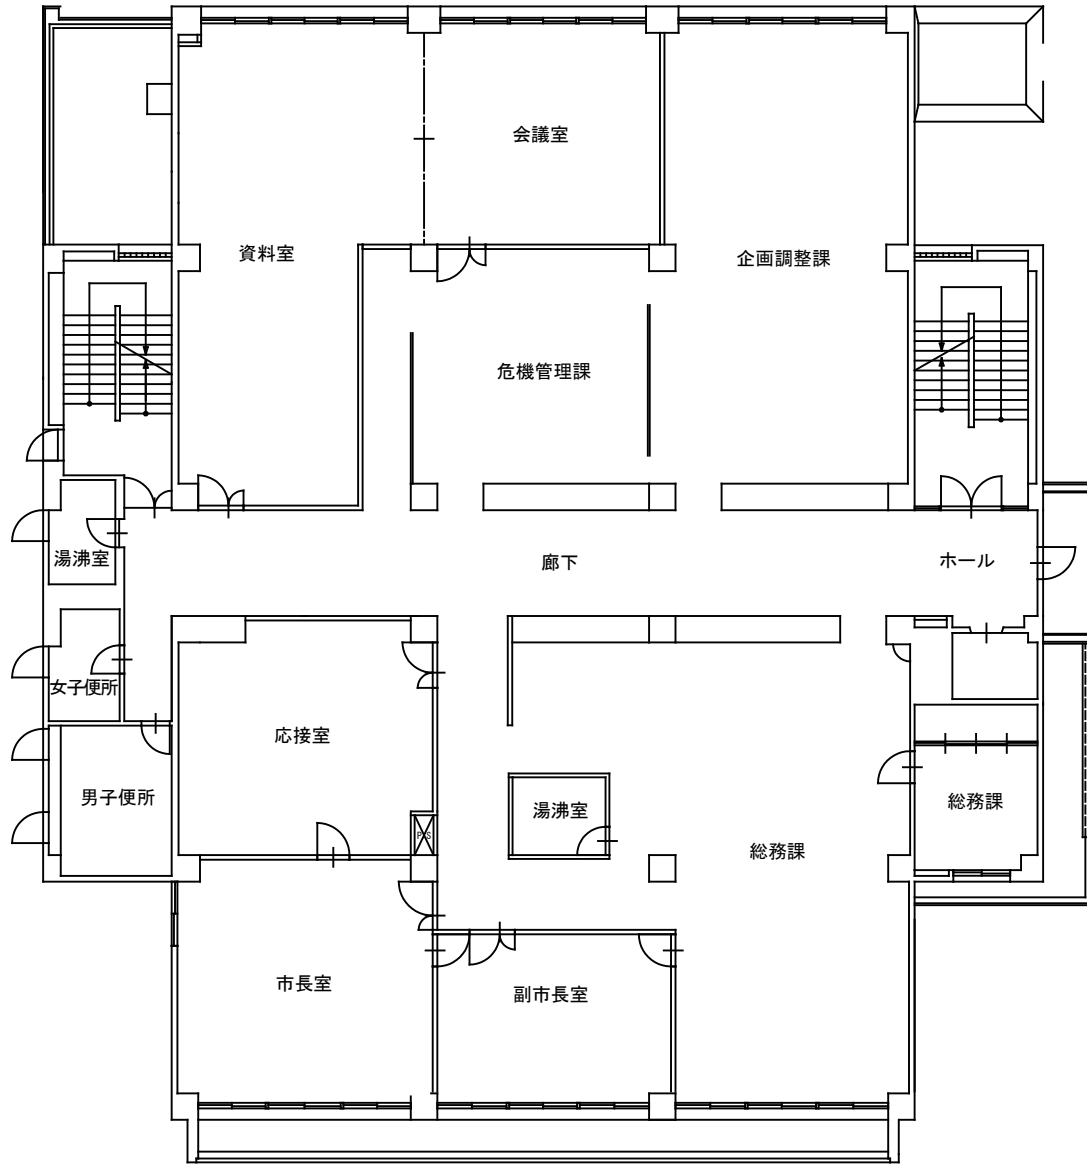


		工事名	NO	B-4
		図案名	西庁舎2階平面図	
CHECKED BY		DRAWN BY		
		SCALE	1 : 100	

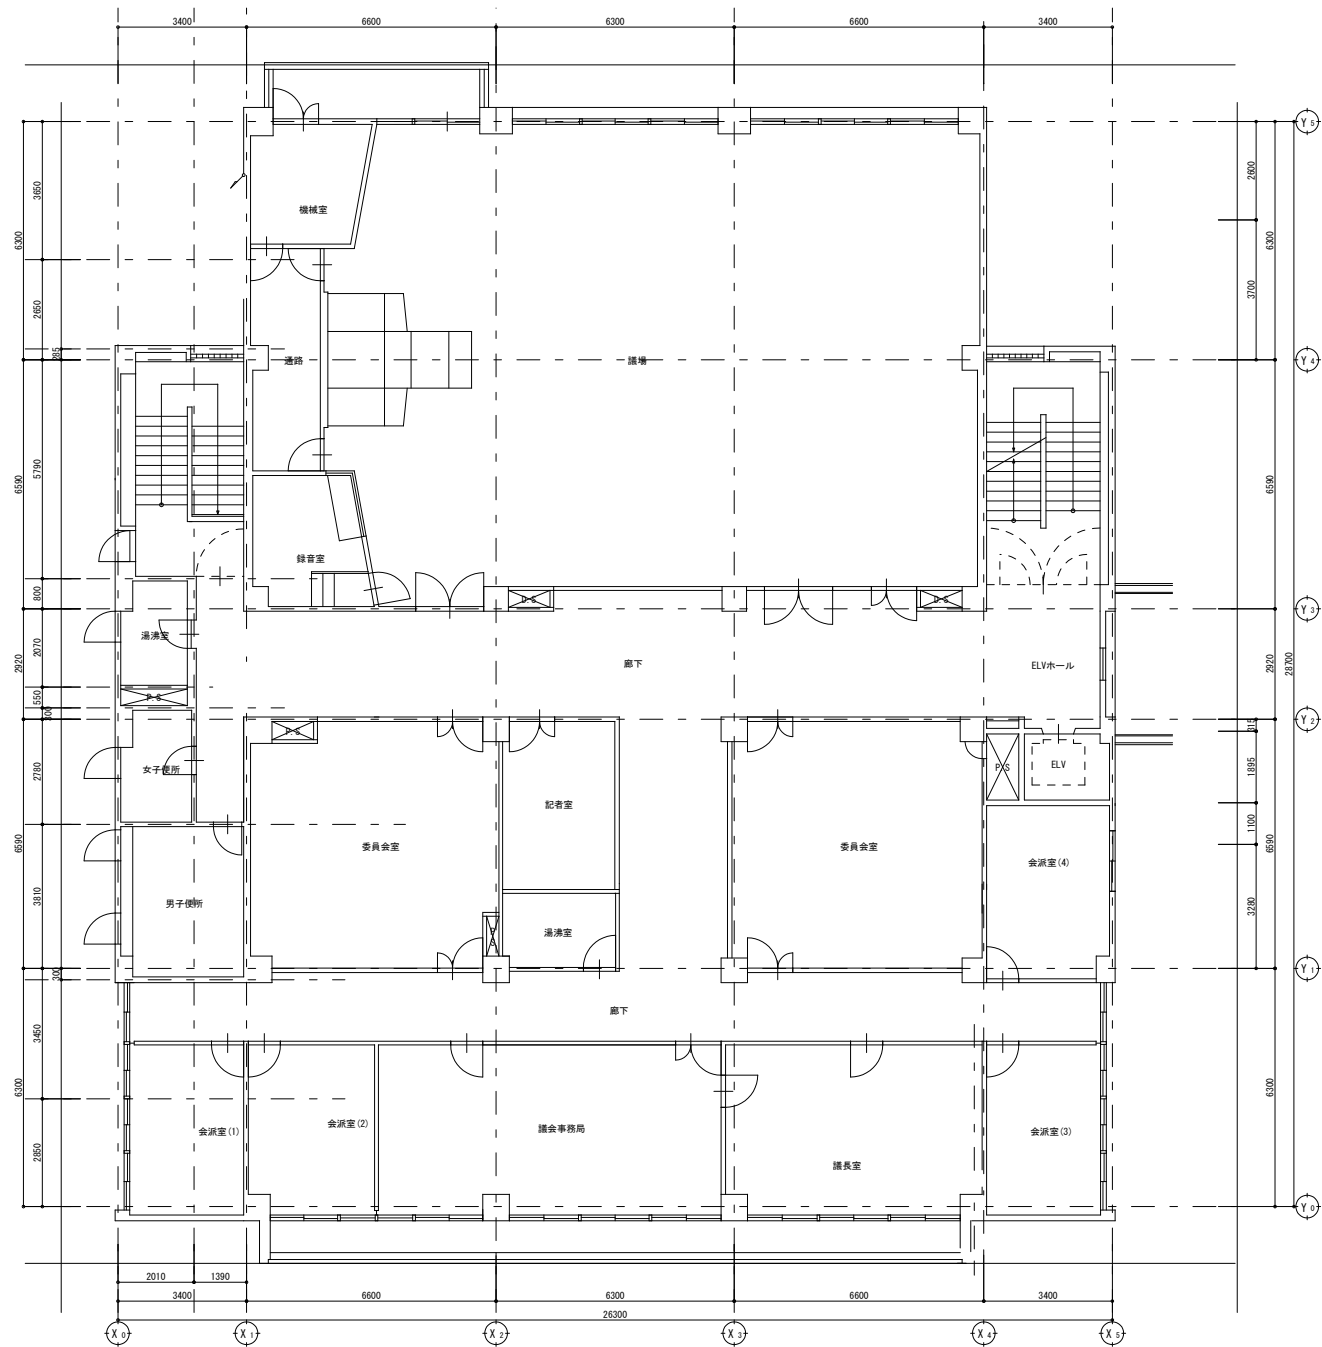

工事名		NO	B-11
図案名 西庁舎3階平面図		SCALE	1 : 100
CHECKED BY	DRAWN BY		

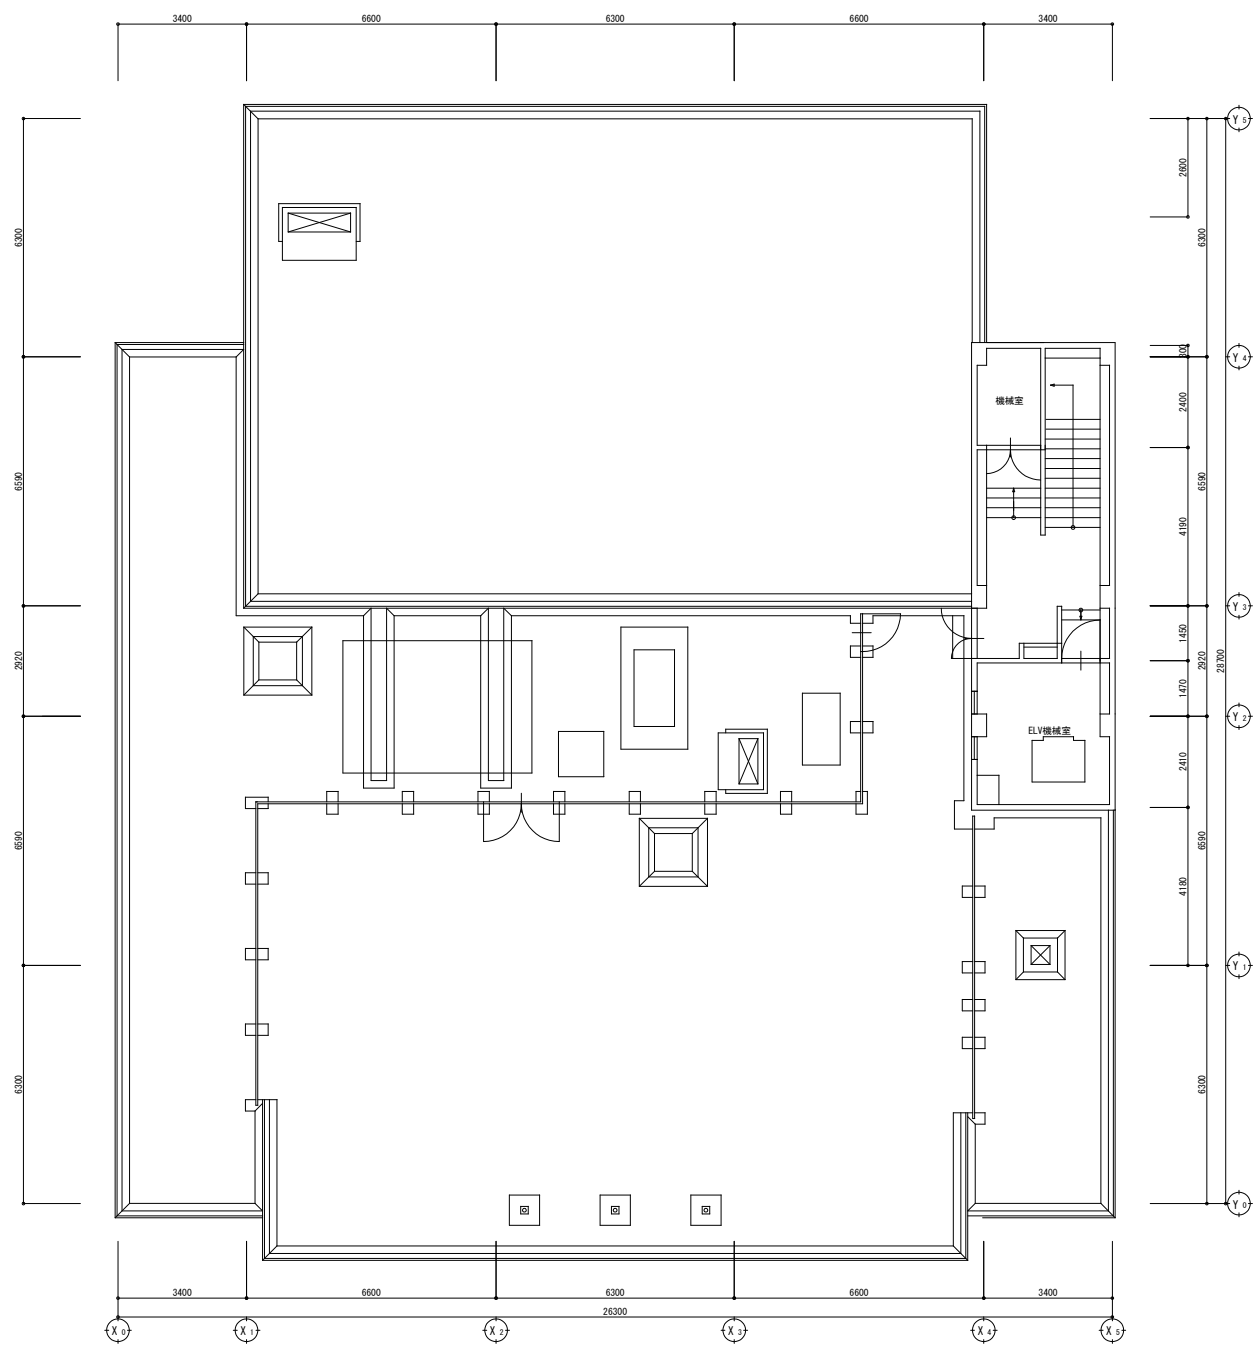


		工程名		NO.
		西厅		SCALE 1:100
图名		西厅餐厅上平面图		
CHECKED BY		DRAWN BY		

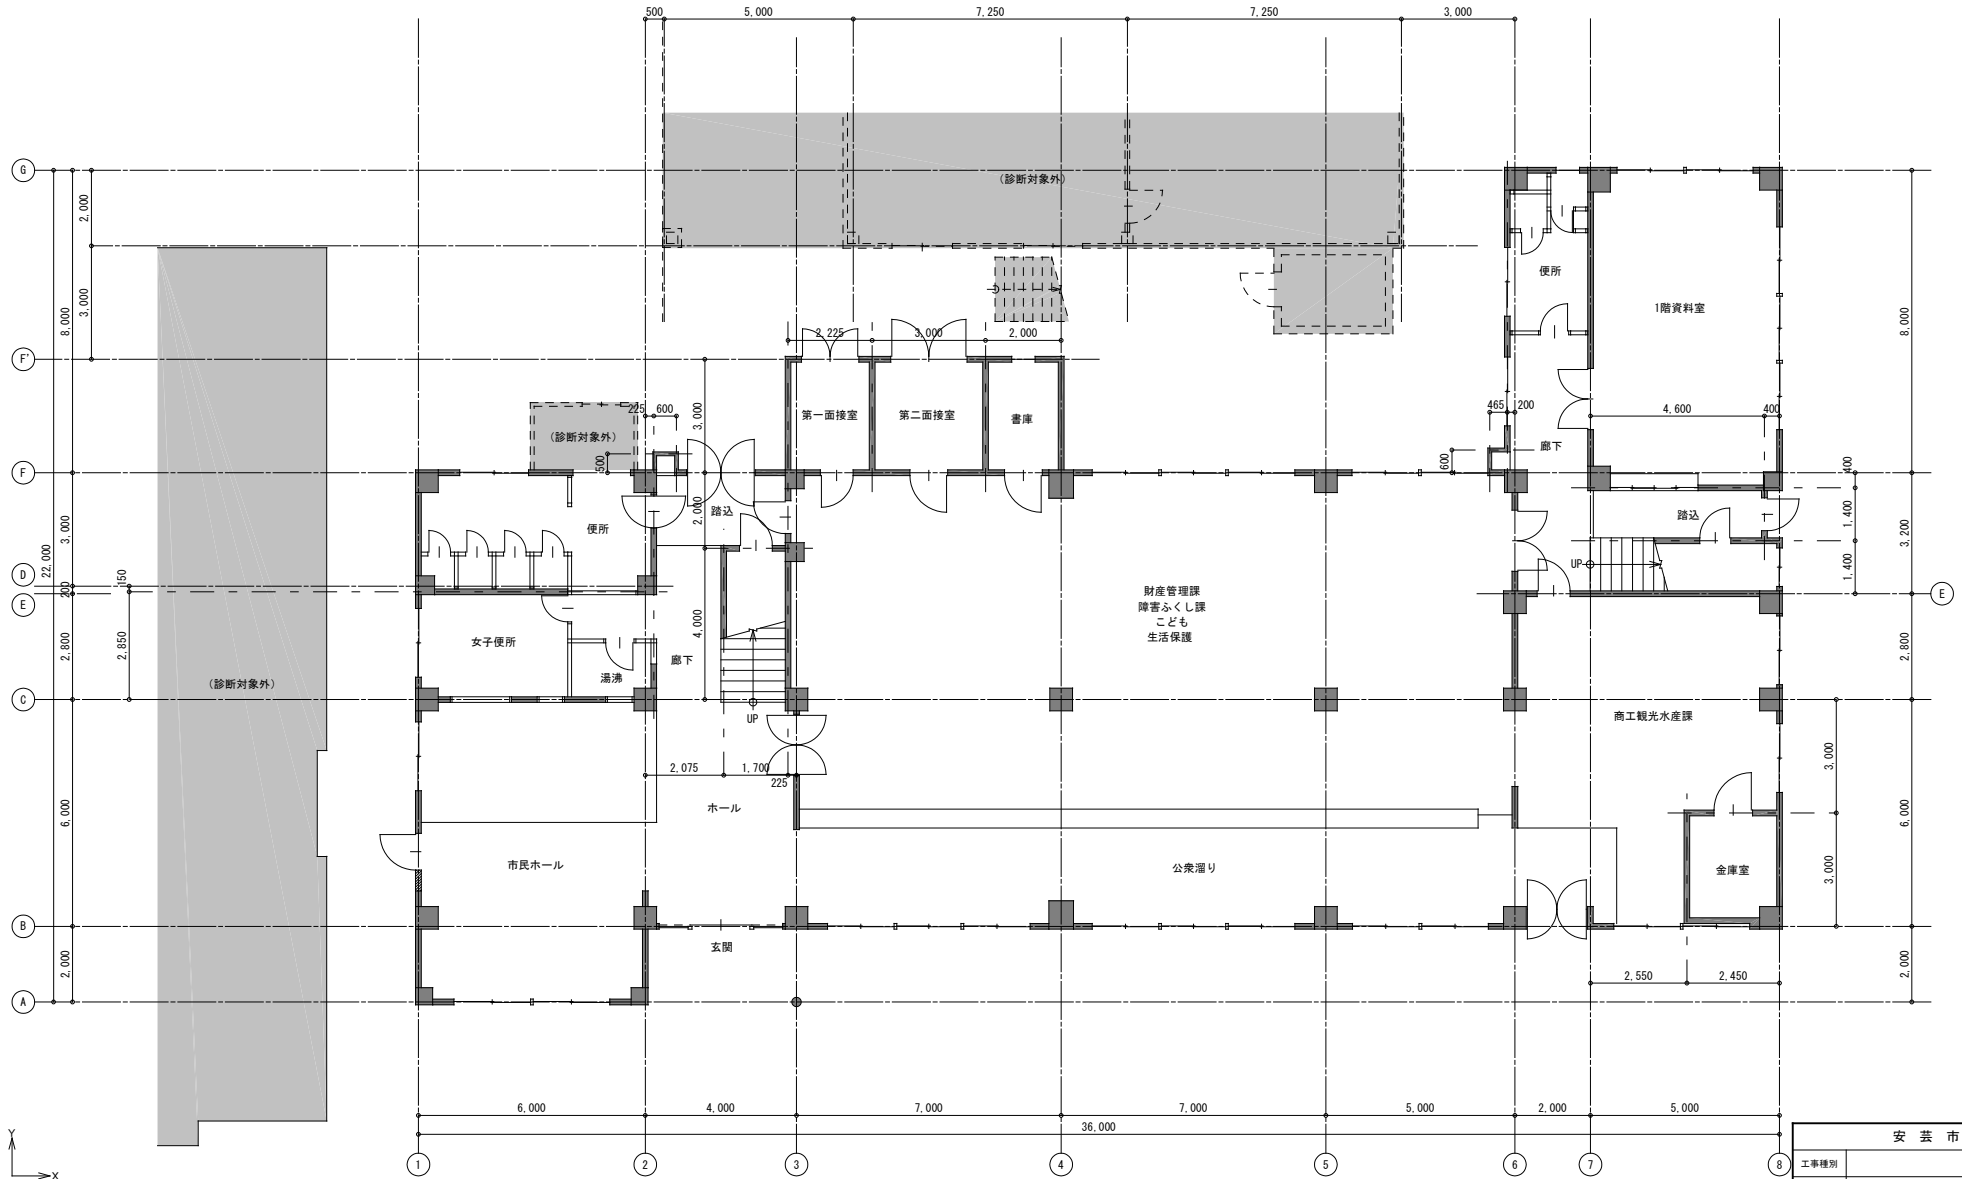


1階平面図 1:100

安芸市			
工事種別			
図面名称	縮尺		
路線開州名			
工事箇所			
設計種別			
事務所名	安芸市財産管理課	図面番号	1 / 1

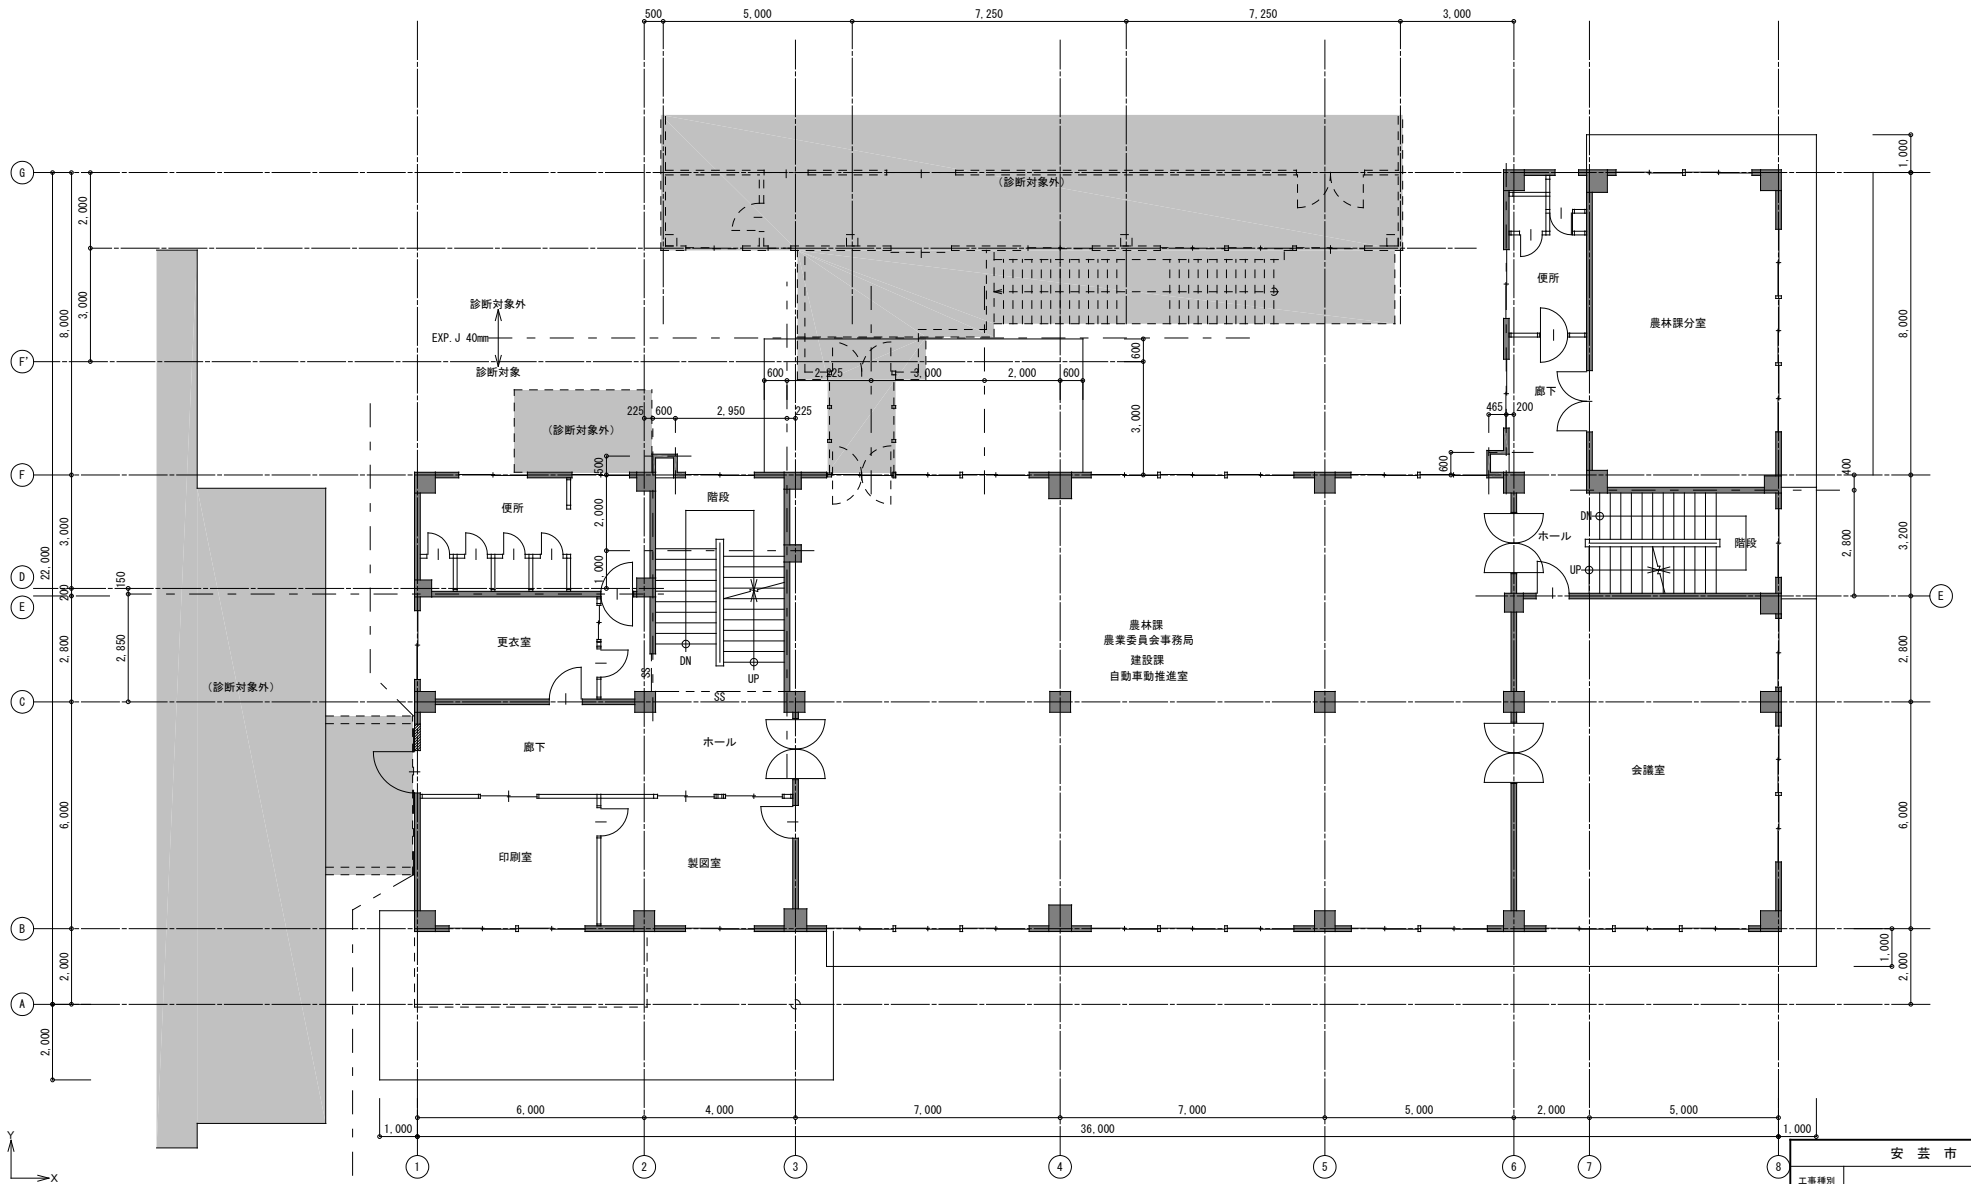


2階平面図 1:100

安芸市			
工事種別			
図面名称	縮尺		
路線冊冊名			
工事箇所			
設計種別			
事務所名	安芸市財産管理課	図面番号	1/1

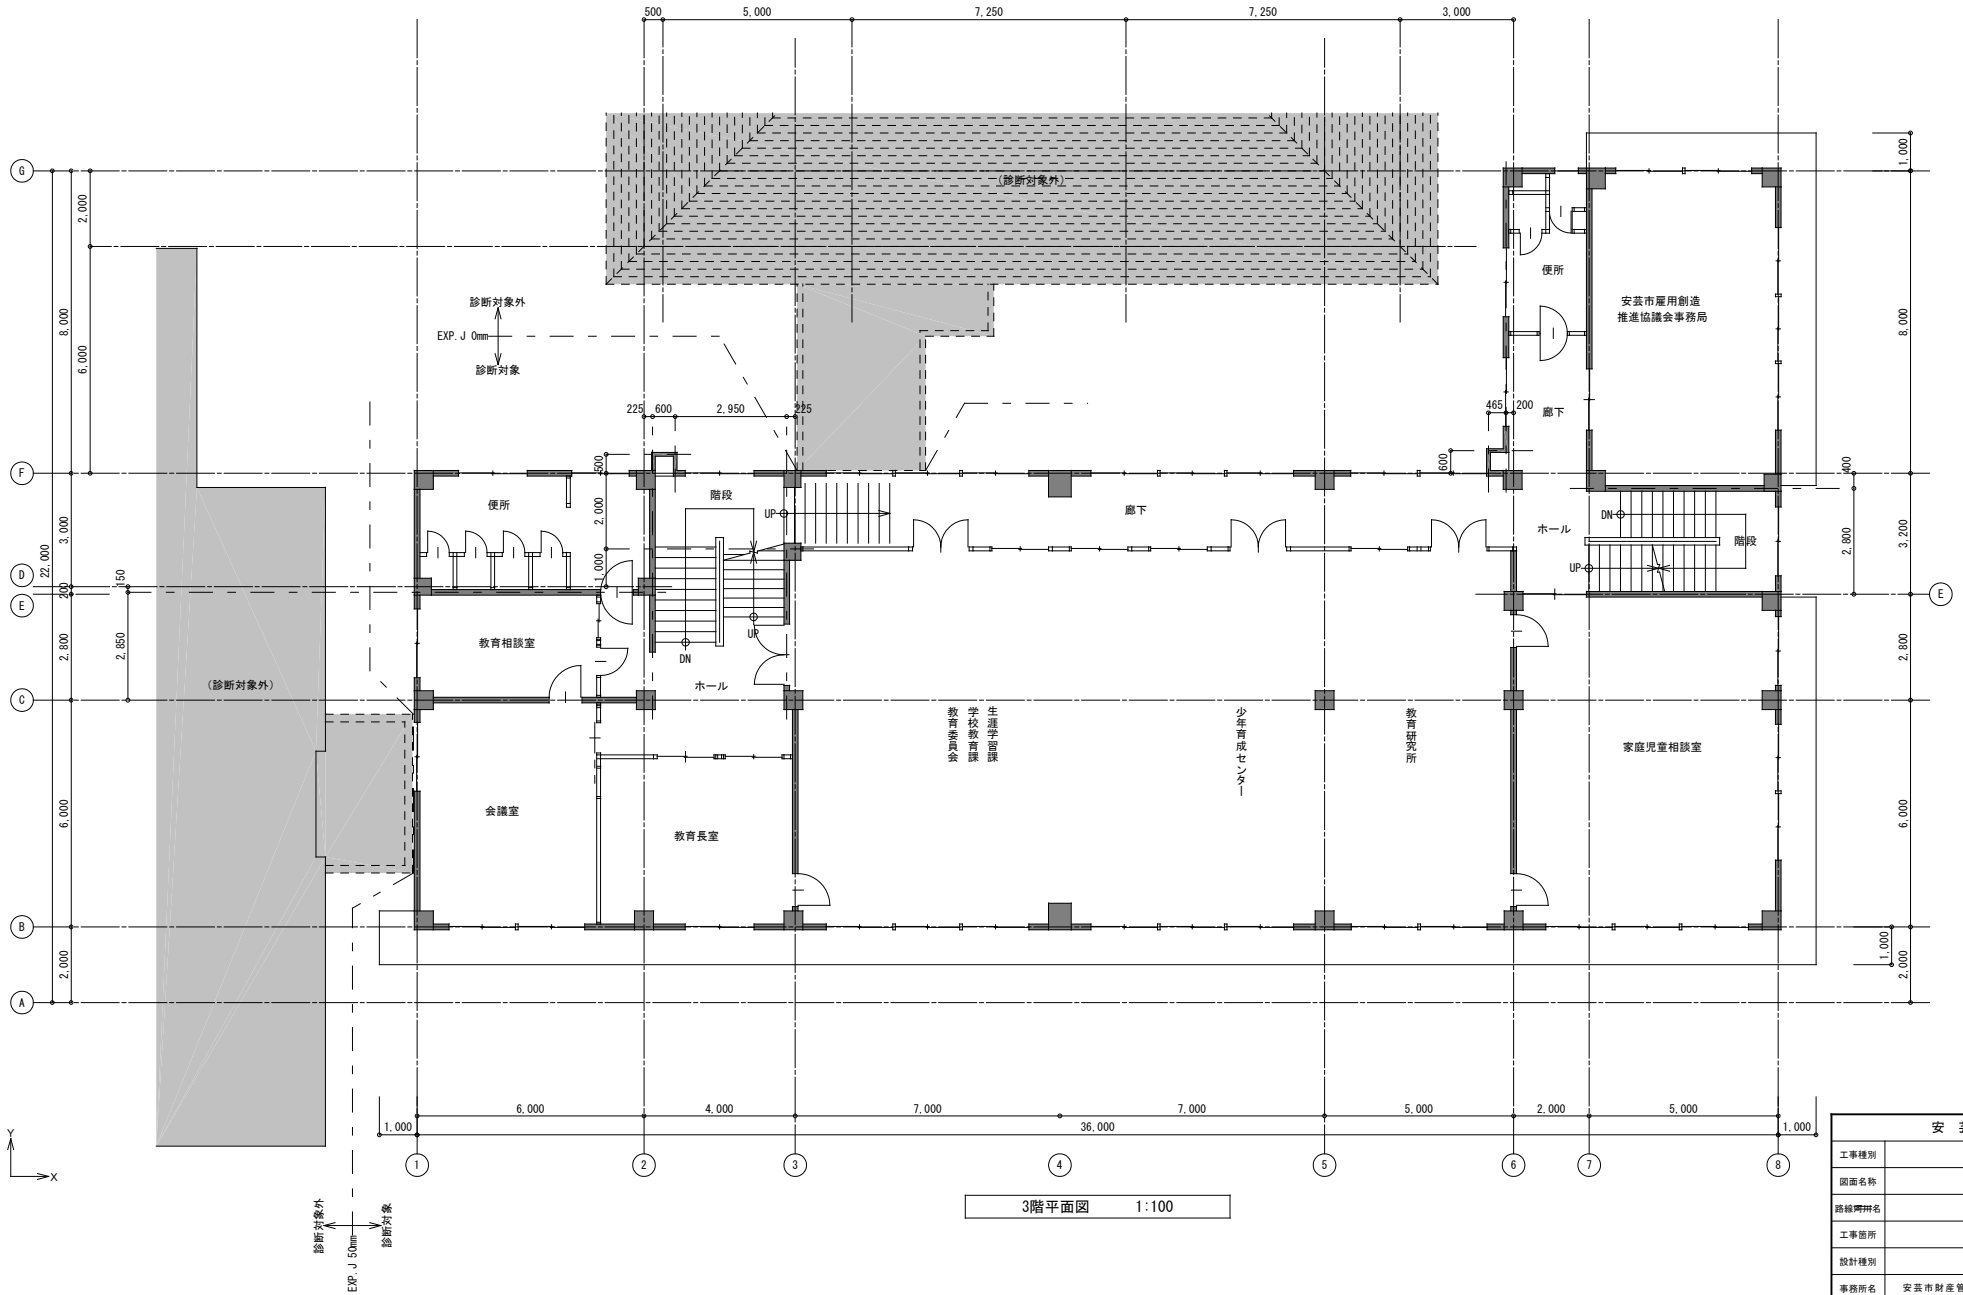


3階平面図 1:100

安芸市			
工事種別		縮尺	
図面名称			
路線階層名			
工事箇所			
設計種別			
事務所名	安芸市財産管理課	図面番号	1 / 1

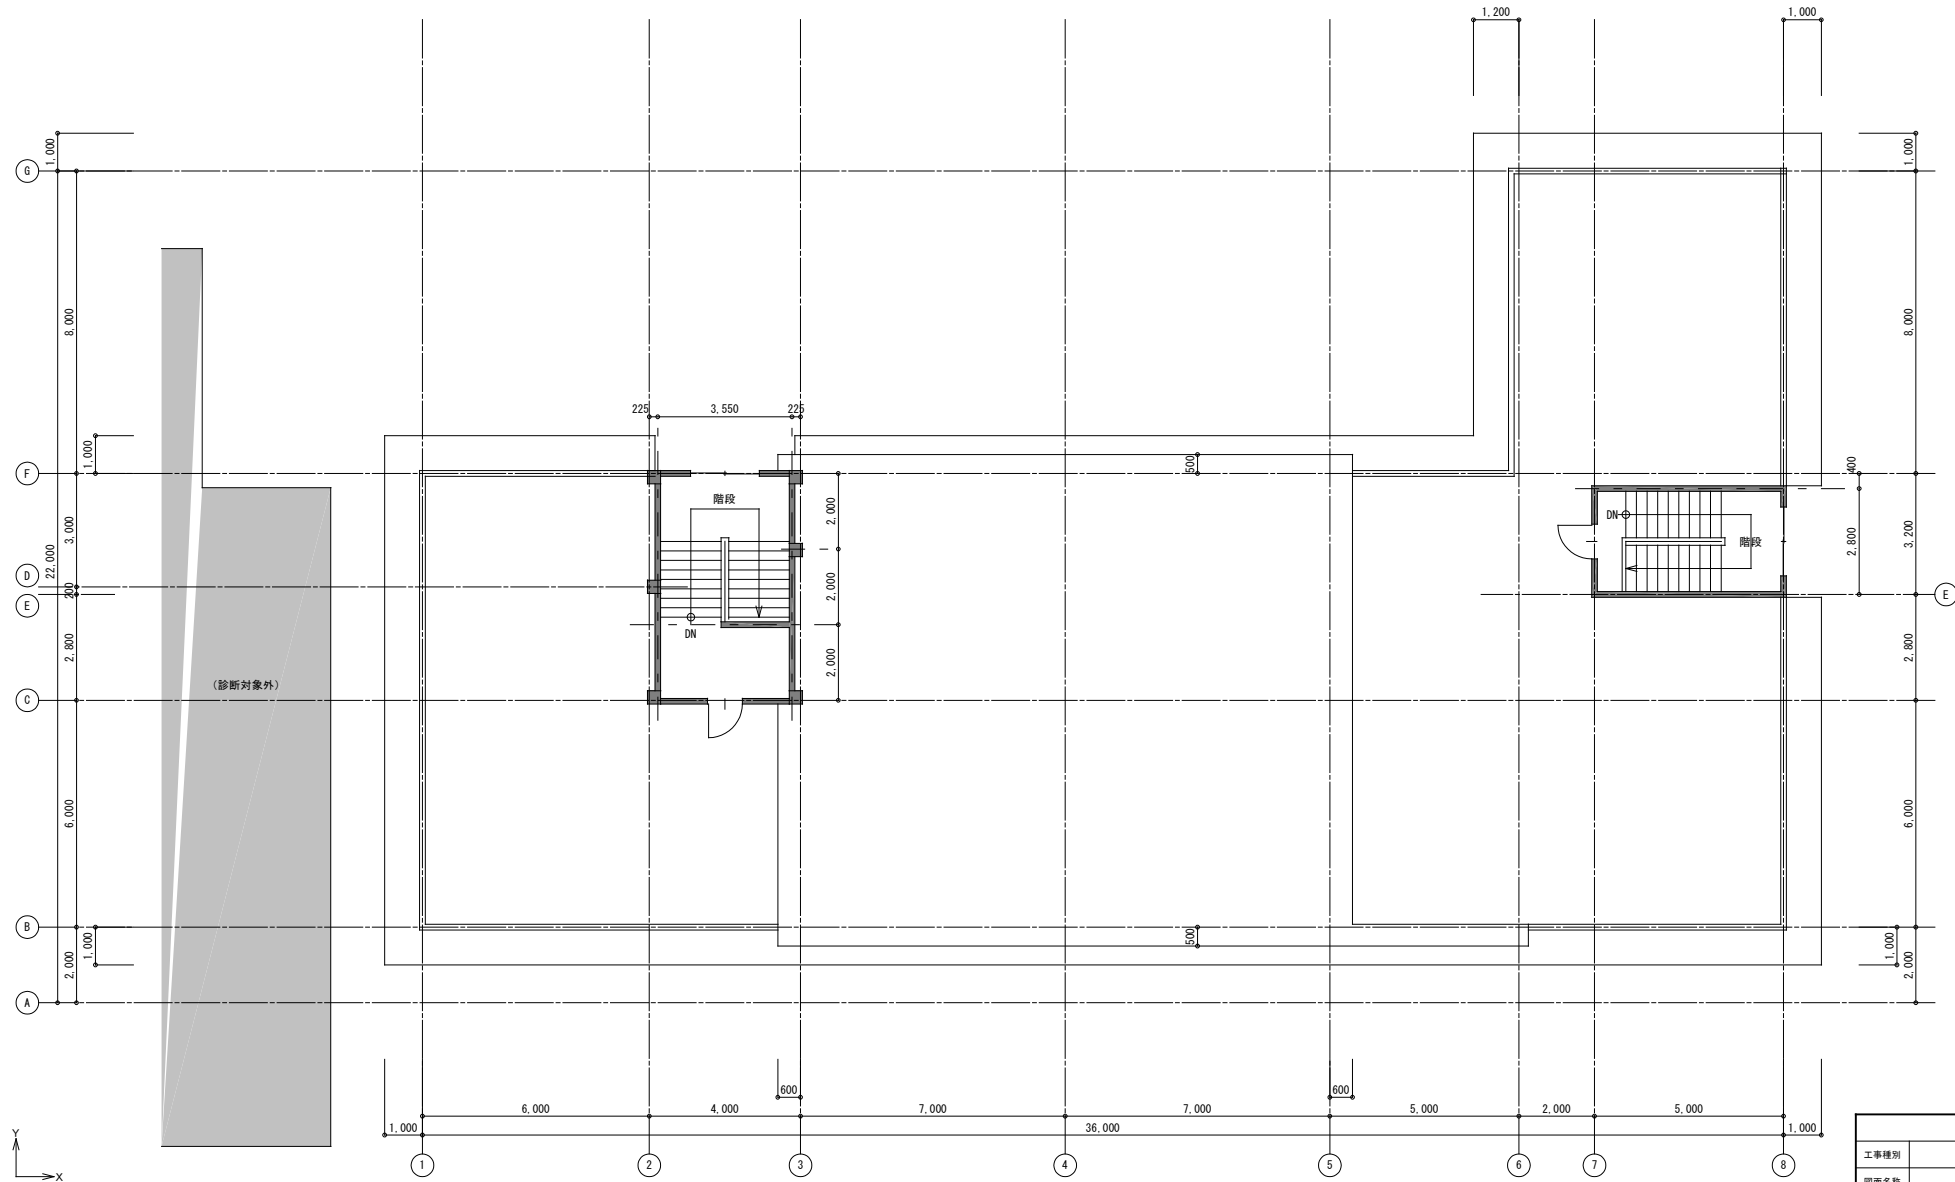

R階平面図 1:100


安芸市			
工事種別		縮尺	1:100
図面名称			
階層番号			
工事箇所			
設計種別			
事務所名	安芸市財産管理課	図面番号	1/1

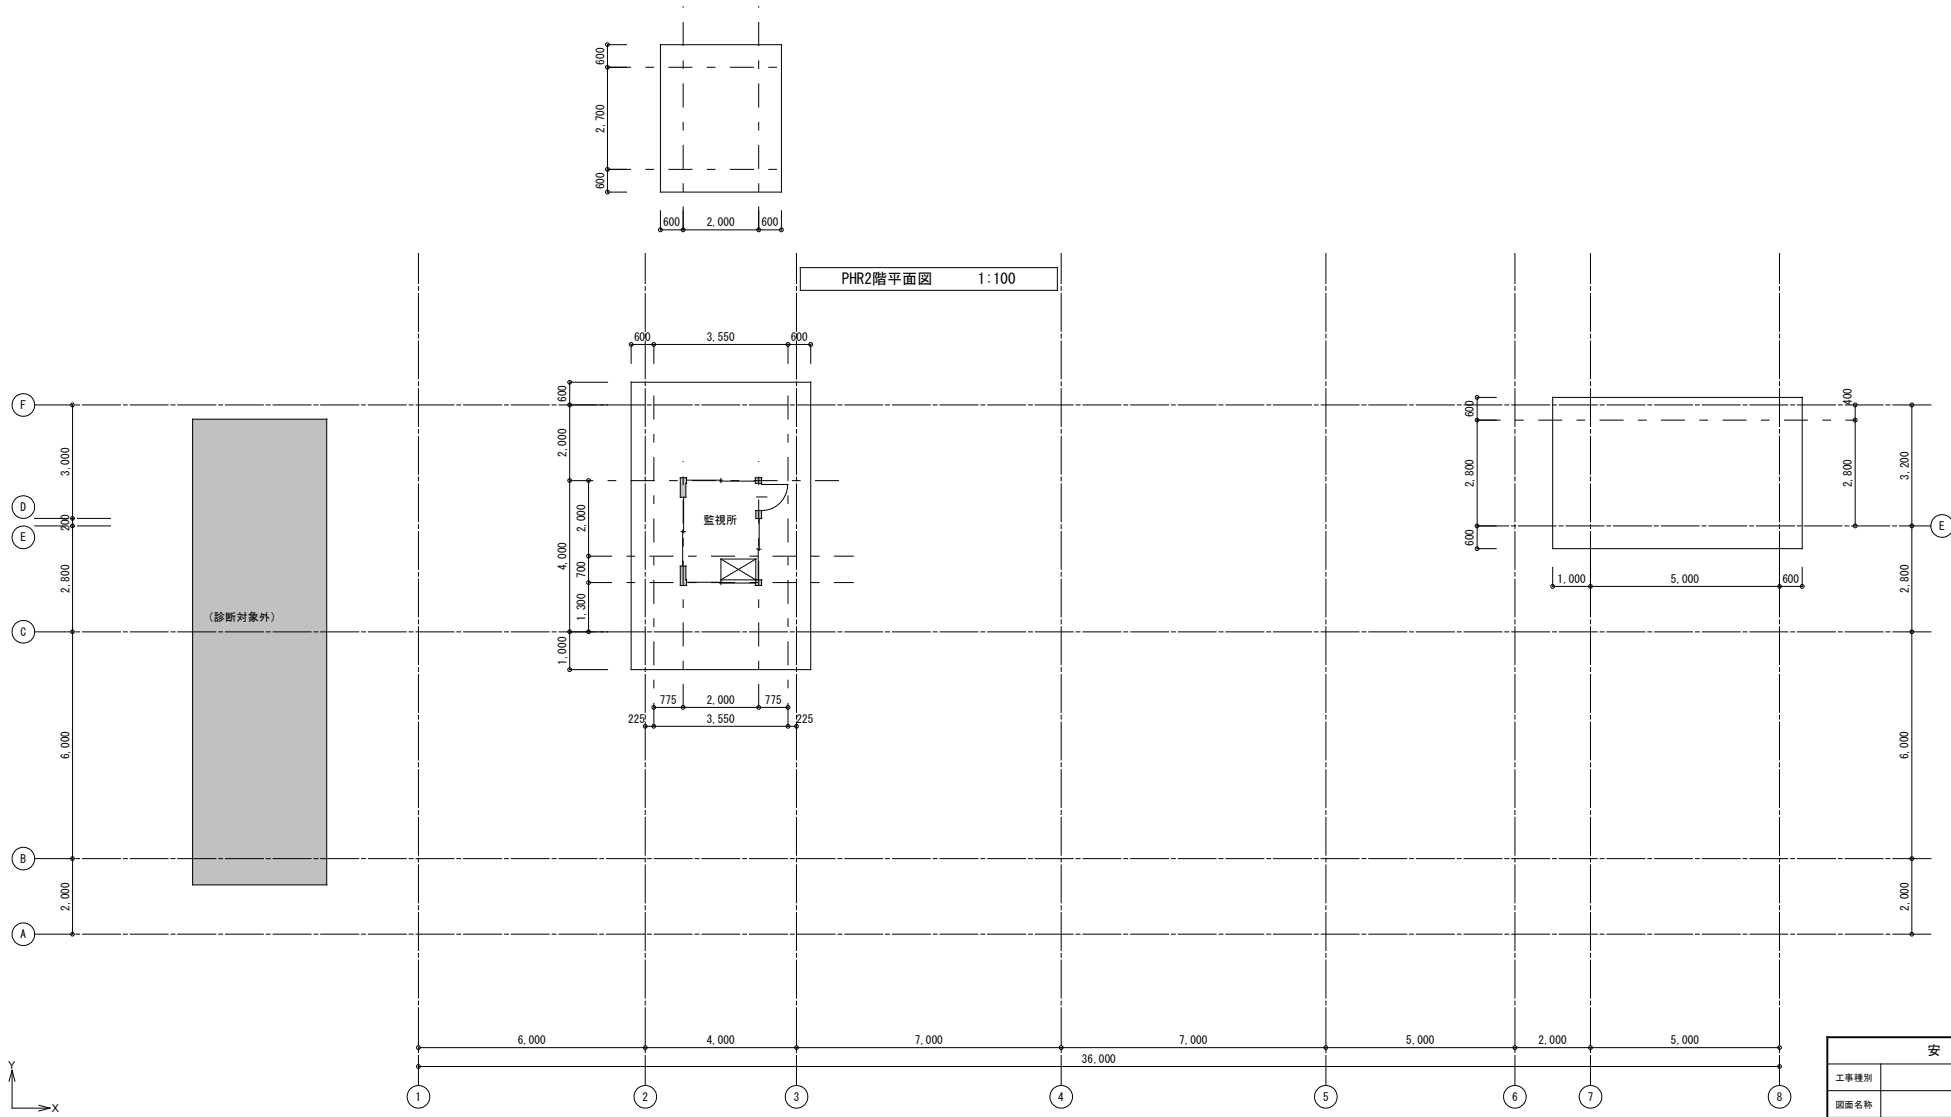

PHR2階平面図 1:100


PHR1階平面図 1:100

安芸市			
工事種別			
図面名称	縮尺		
路線簿冊名			
工事箇所			
設計種別			
事務所名	安芸市財産管理課	図面番号	1/1

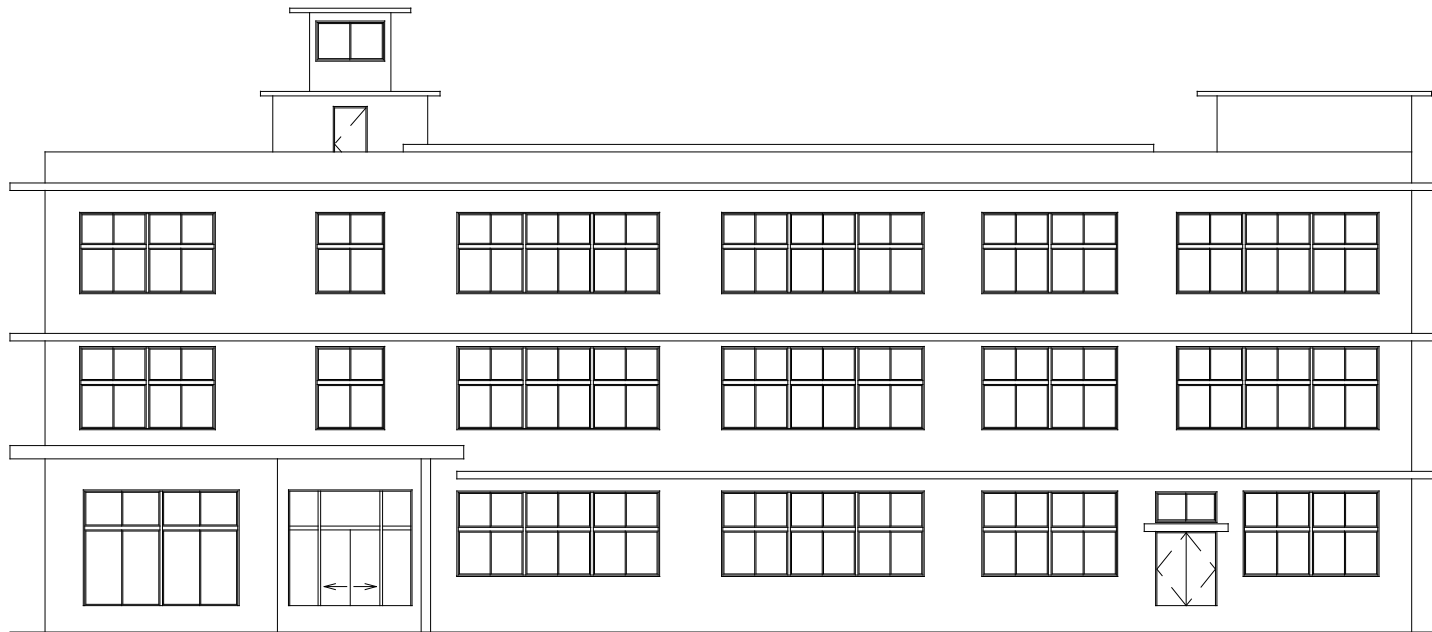


南面立面图 1:100

安芸市			
工事種別			
図面名称	縮尺		
路線碑番号			
工事箇所			
設計種別			
事務所名	安芸市財産管理課	図面番号	1/1

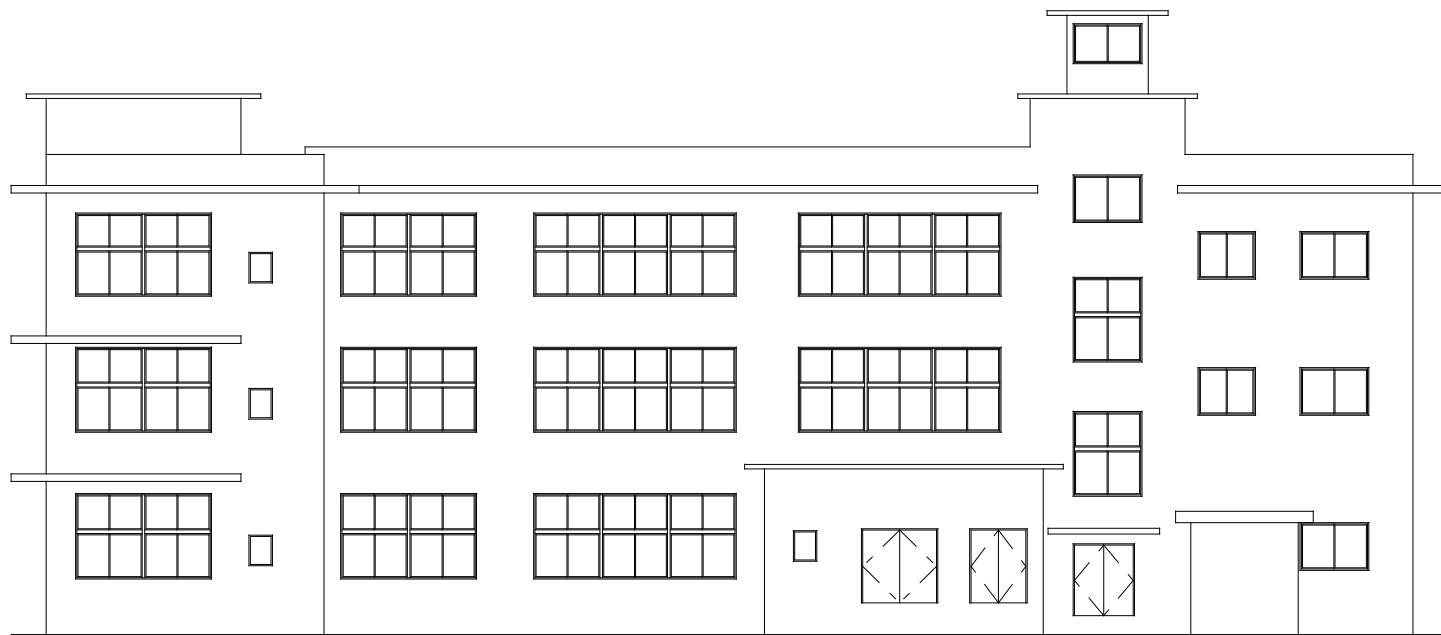

北面立面图 1:100

安芸市			
工事種別			
図面名称		縮尺	
路線開拓名			
工事箇所			
設計種別			
事務所名	安芸市財産管理課	図面番号	1/1

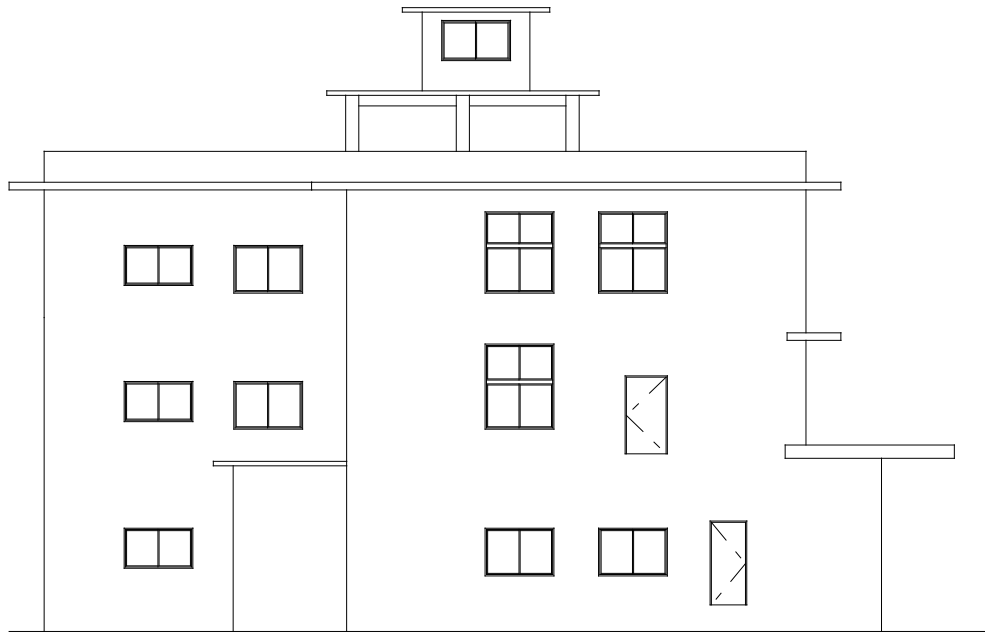


西面立面图 1:100




東面立面图 1:100

安芸市			
工事種別			
図面名称	縮尺		
路線図番号			
工事箇所			
設計種別			
事務所名	安芸市財産管理課	図面 番号	1 1


北庁舎別館立面図

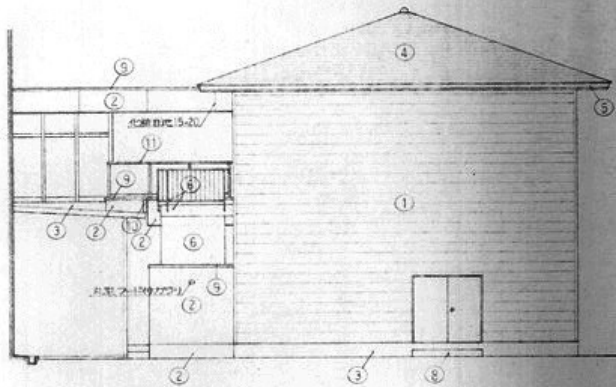


東面立面図

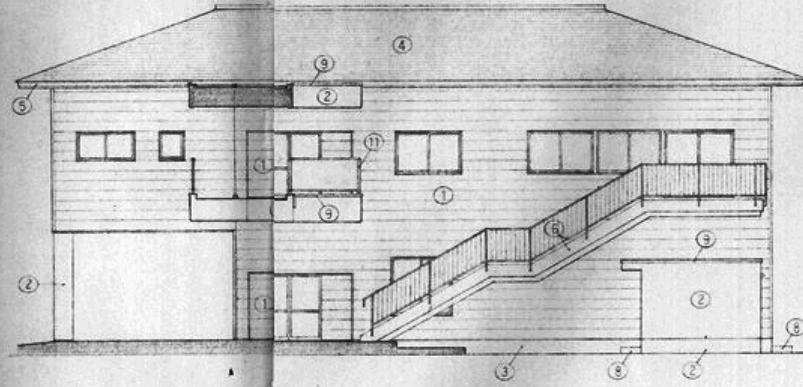


南面立面図

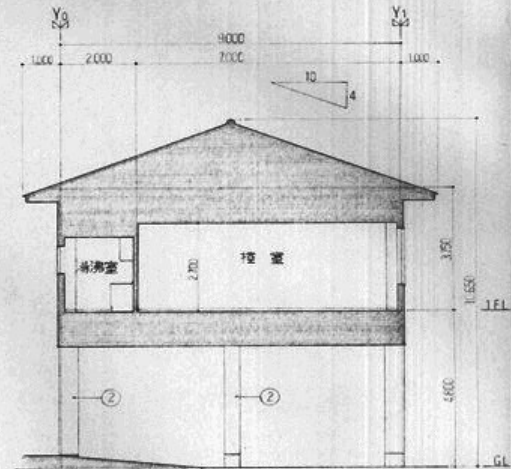

断面図

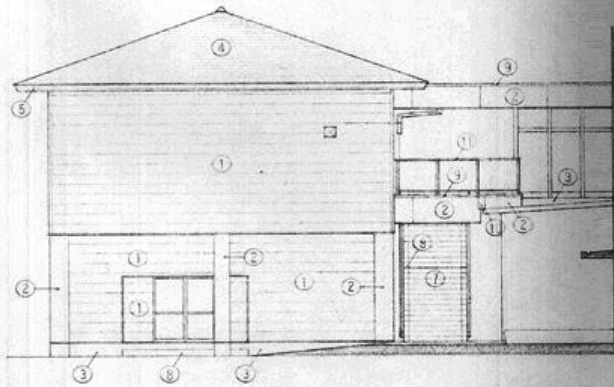


西面立面図

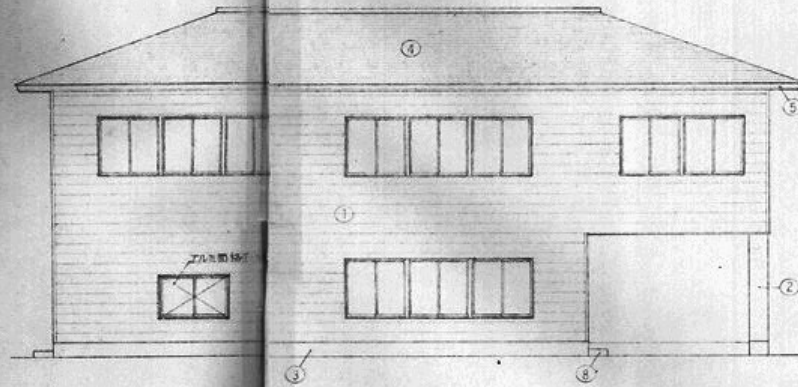


北面立面図

- ① ヲシダ20目付換気 AEP換気 (不燃 900 1721号)
- ② 建築合板型枠 コンクリート打設 (耐火付)
- ③ 珪石タイル 1600x900x45
- ④ 厚板スチール製バルコニー (不燃 400 1656号)
- ⑤ ハナカマド アルミ21x12x1.5mm シルバー
- ⑥ 鉄骨 SCP
- ⑦ 100角床用タイル
- ⑧ ホルタル金ゴケ網工
- ⑨ アルミ窓木製バルコニー
- ⑩ アルミEXPジョイント シルバー
- ⑪ BL手すりユニット シルバー

図番	立面図 断面図	縮尺	1/100	図面番号	7
設計の年	平成 年 月 日				
監理No.		事務所No. 33	所属 設計	工事名称	安芸市庁舎新築及び東庁舎改修 工事
年度 No.		建築士No. 43690			現築主体工事
記		安岡建築研究所			
事		監理建築士 一級建築士 安岡 光 安芸市南町1丁目2-3 Tel.4-1150			

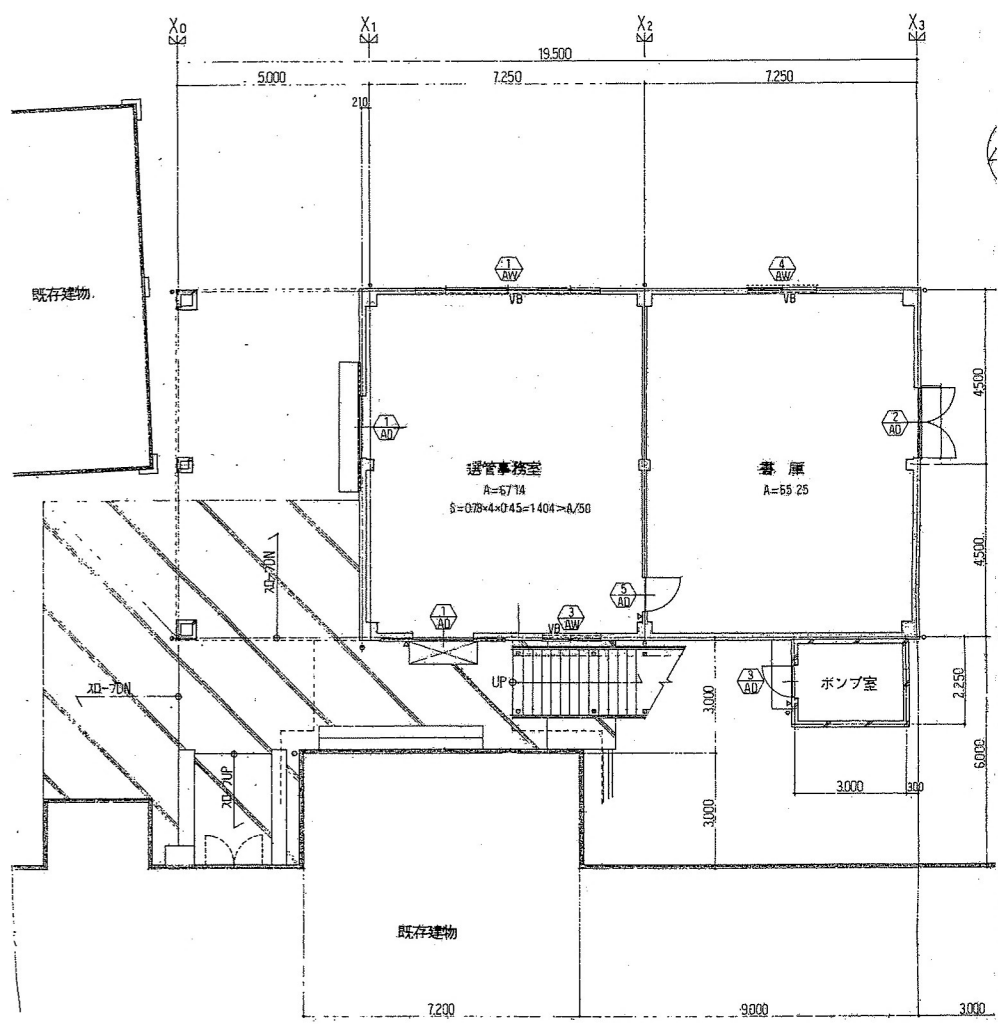

1階平面図 1/100

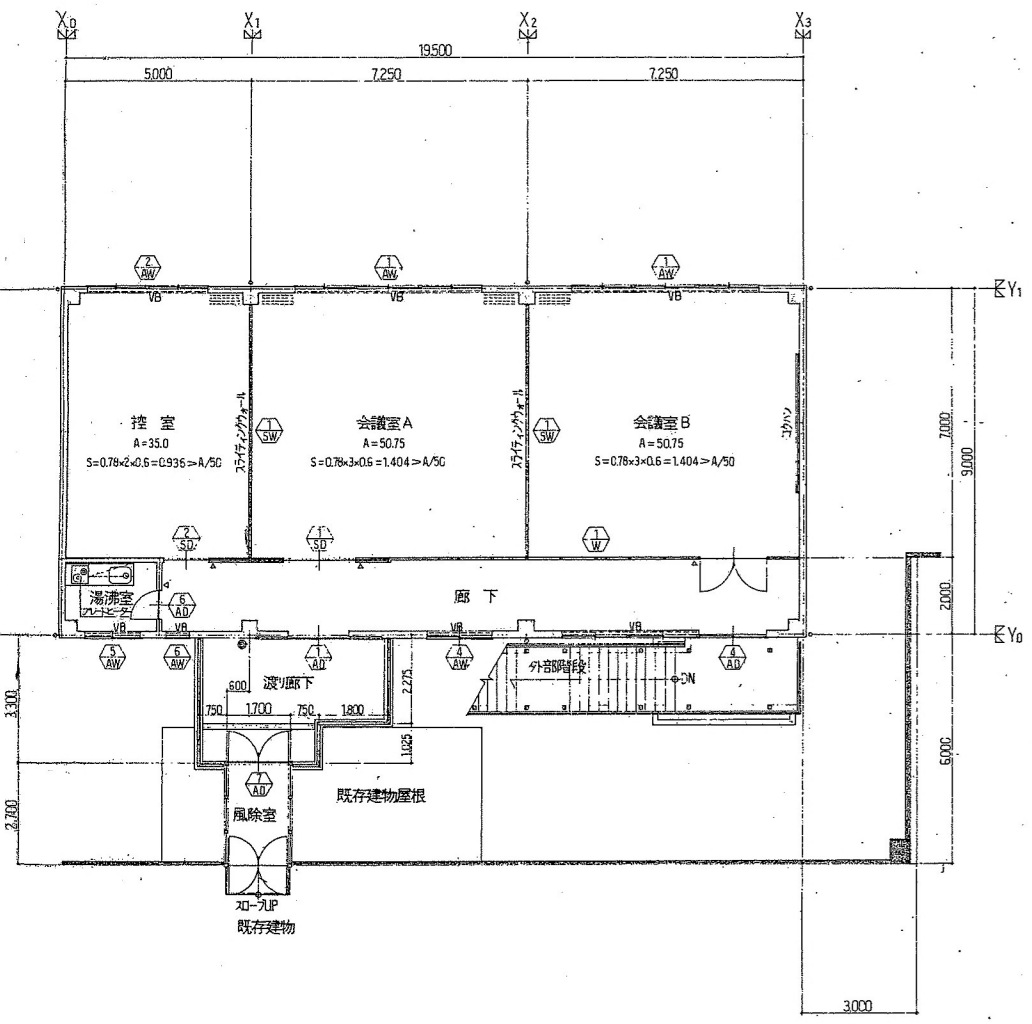


2階平面図 1/100


北庁舎別館平面図

整理No.	記 事 ▽—室名札位置(7ヶ所) ---VB---ベネシャンブラインド A—室面積 S—有効排煙面積	安岡建築研 監理建築士 一級建築師 安芸市港町1丁目2番23	事務所No. 33	所長	設計	工事名称 安芸市庁舎新築及び東庁舎改修 工事 建築主体工事	図面	縮尺	図面番号
年度 No.			1150	平面図	1/100		6		
				設計の時 平成 年 月 日					


北庁舎（環境課）立面図

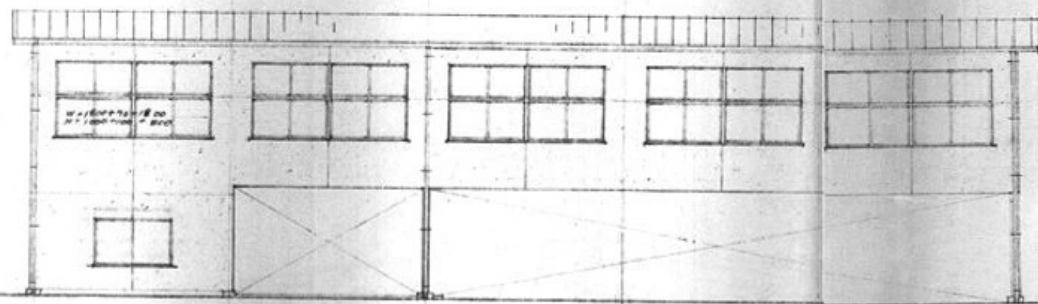


西面 1/100

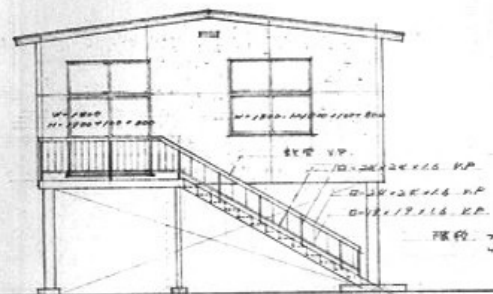

東面 1/100

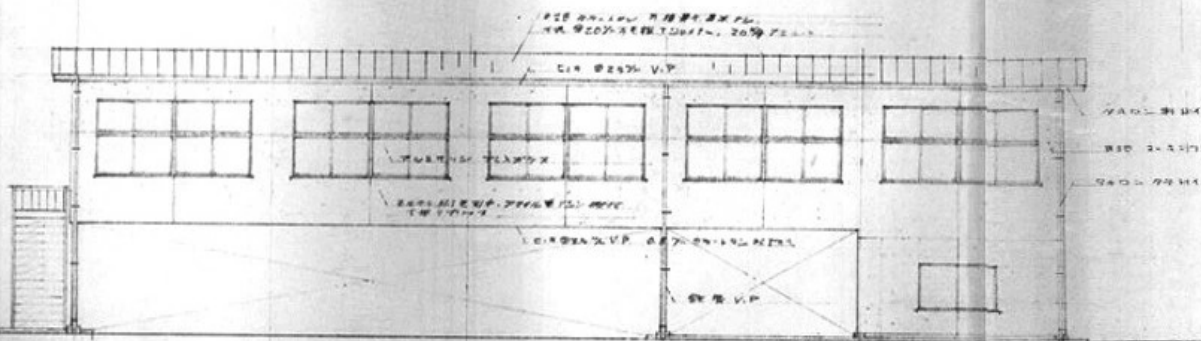

南面 1/100

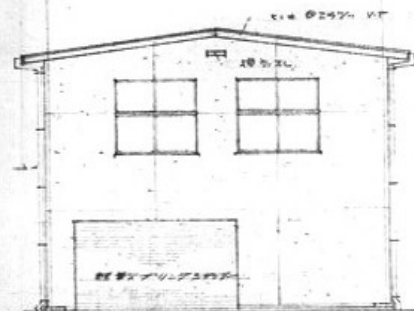

北面 1/100

記	
備	

安岡建築研究所

監理建築士 一級建築士 須野 研 児
安岡市港町1丁目2号

TEL 5-2054

事務所No. 33
建築士No. 43690

所長 主任 設計 工事名称


安岡市庁舎環境課 工事

図 面

立面図

設計の時 昭和 年 月 日

北庁舎（環境課）平面図

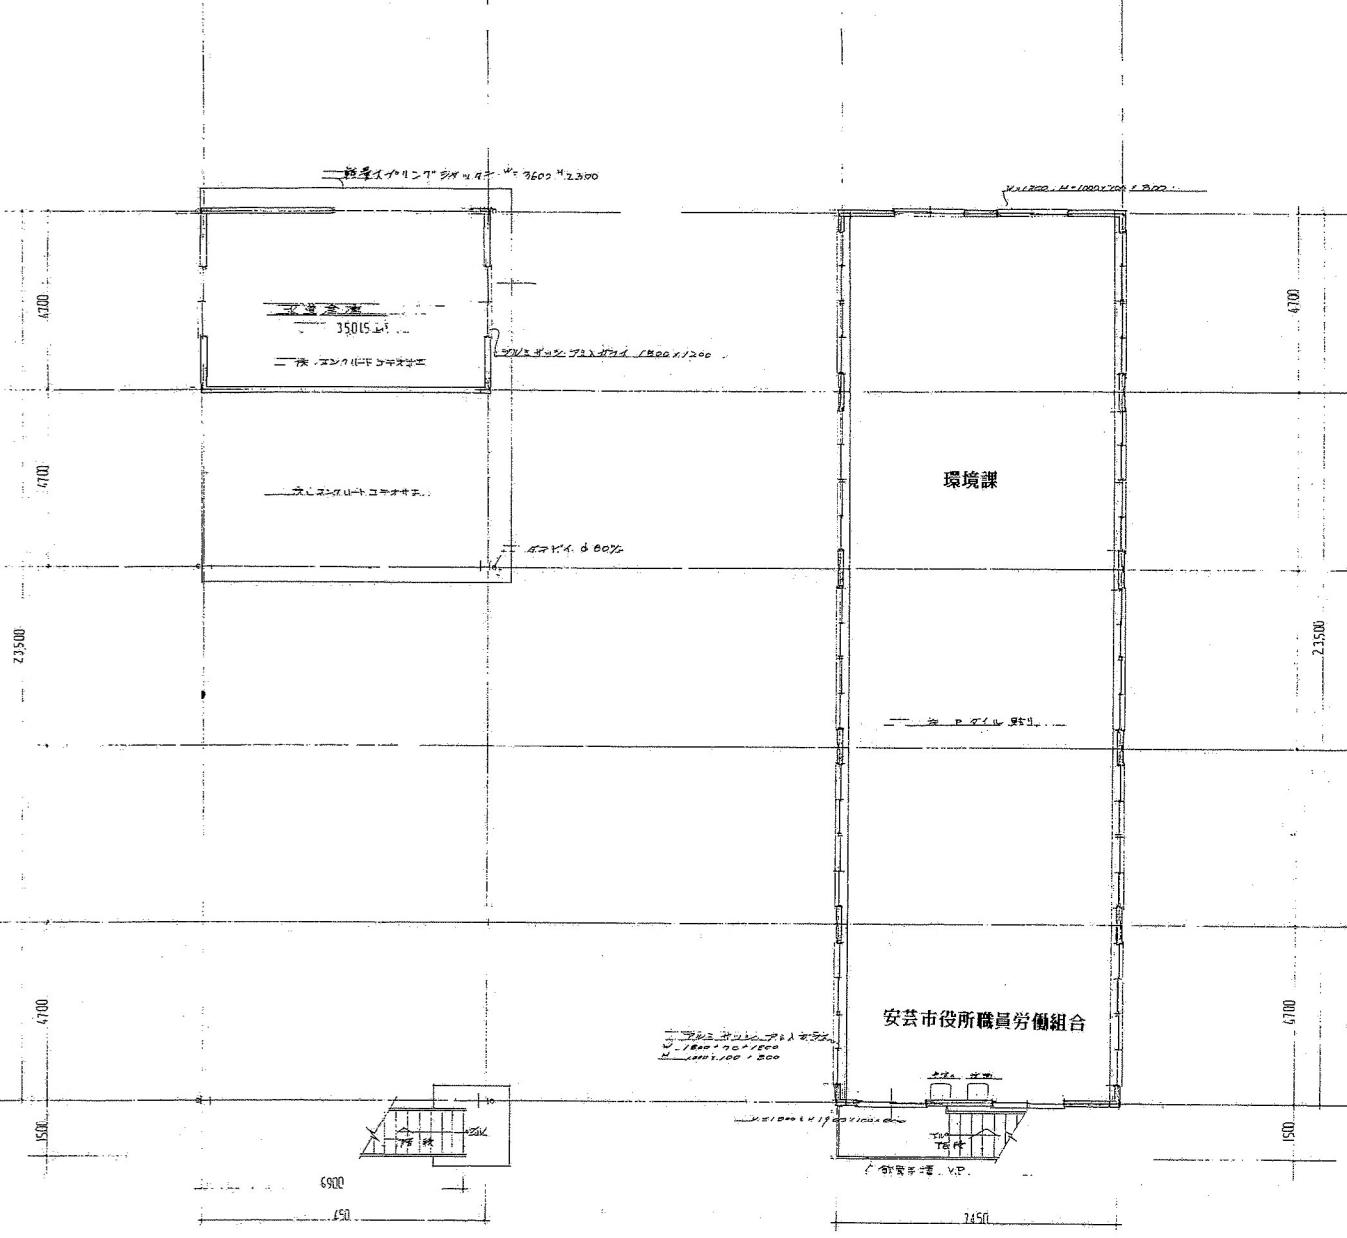

1 階 平面図 1/100

2 階 平面図 1/400

安岡建築研究所

監理建築士 一級建築士 猪野 耕 児
安芸市港町1丁目2号 TEL 5-2054

事務所No 33
建築士No 43890

所長 主任 設計 工事名称

安芸市役所新庁舎建築工事

図 面




1 2 階 平面図

S=

1/100

設計の時 昭和 年 月 日


北庁舎（厚生施設）立面・平面図

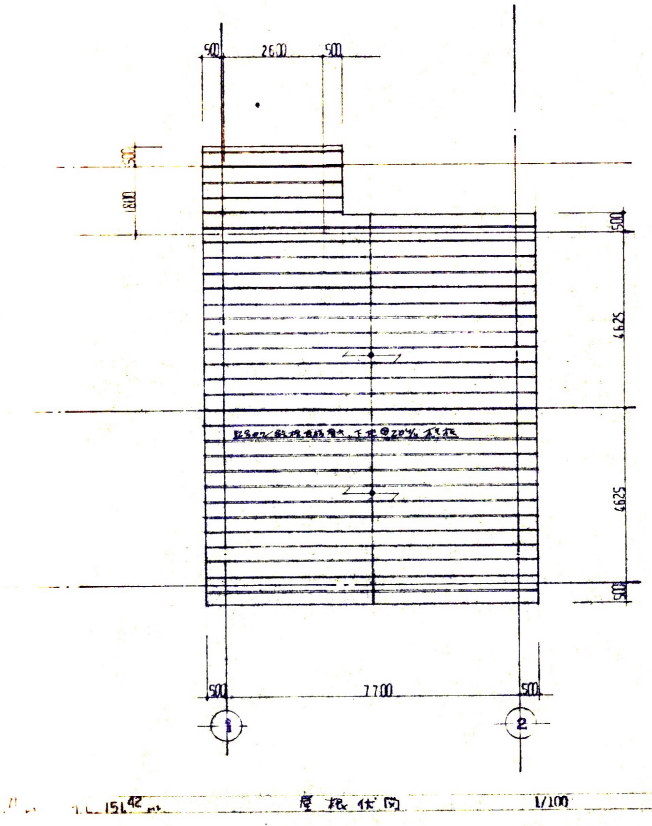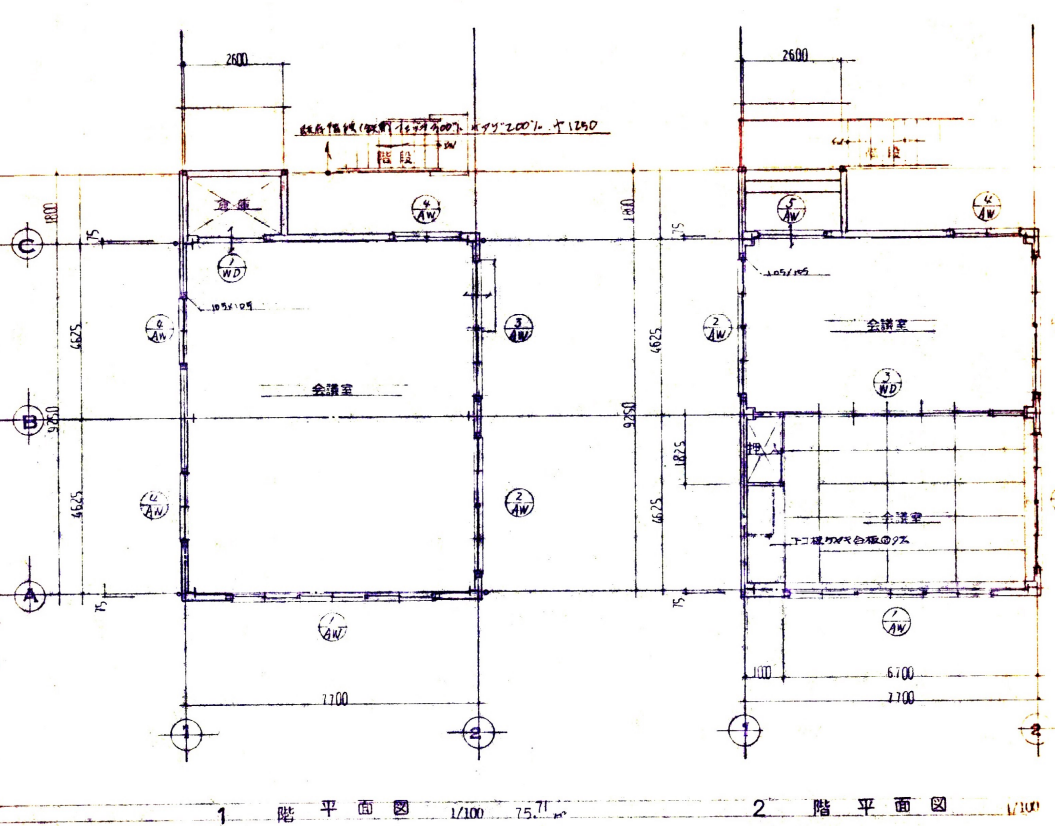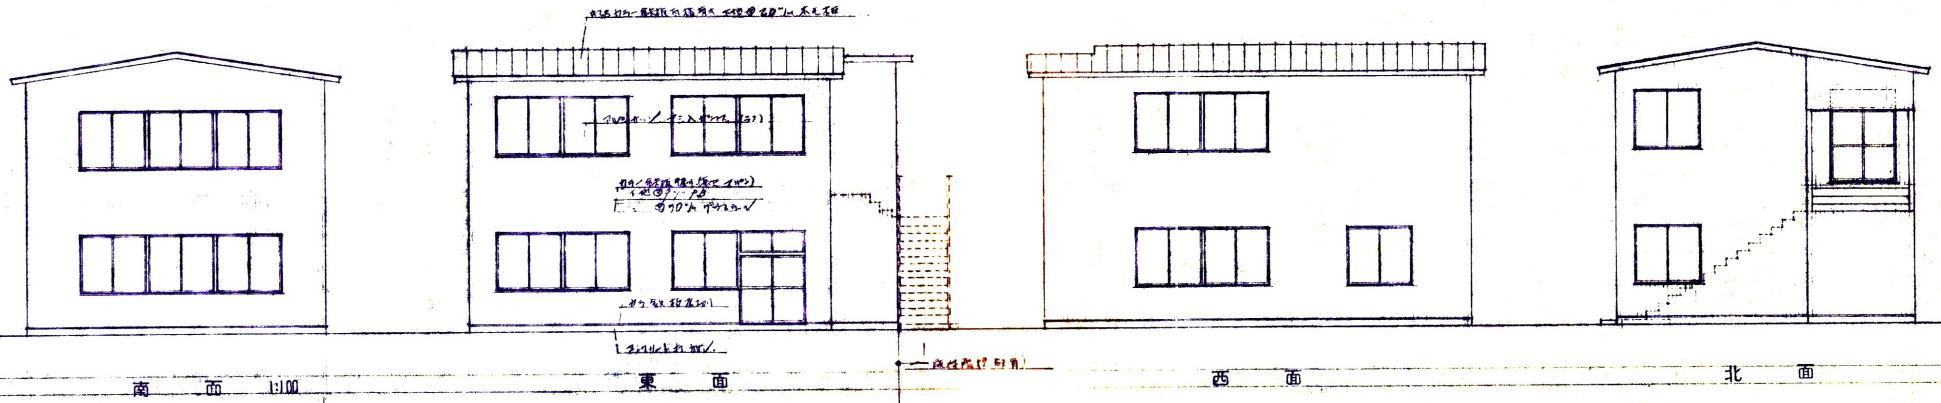


1 階平面図 1/100 75.71
2 階平面図 1/100 75.71
断面図 1/100

整理No. 年度 No.	記 事	安岡建築研究所 監理建築士 一級建築士 佐野研児 安岡市池町1丁目2号 TEL 4-1150	事務所No. 33 建築士No. 43680	所長 主任 設計 工事名称 安岡市役所庁舎増設新築工事	図面 立面図 設計の時 昭和 年 月 日	S = 1/100
-----------------	--------	---	---------------------------	--	-----------------------------------	--------------


地域包括支援センターひまわり立面図

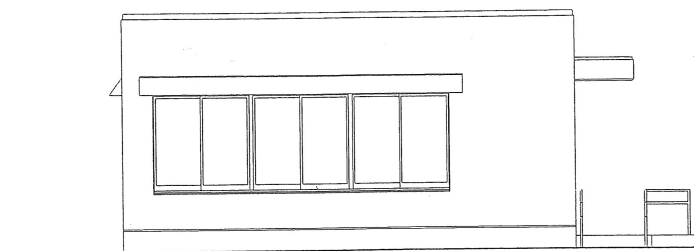


東面立面図 S=1/100

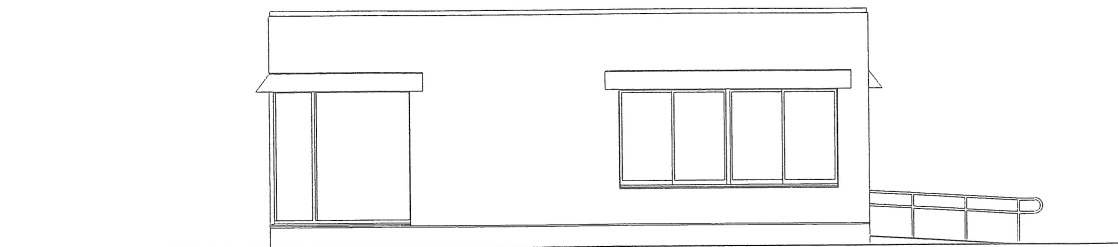

南面立面図 S=1/100

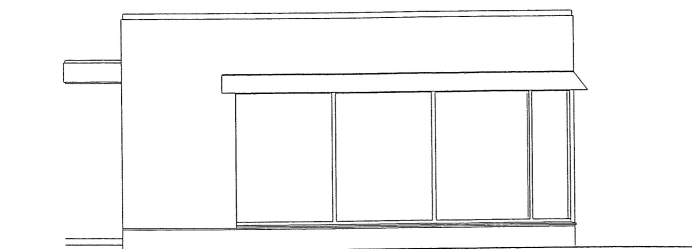

西面立面図 S=1/100

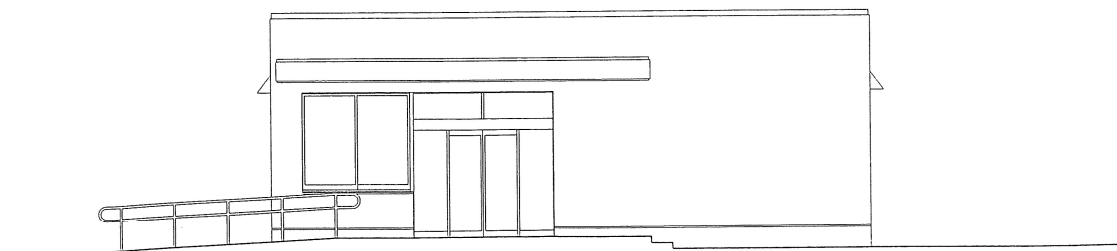

北面立面図 S=1/100

地域包括支援センターひまわり平面図

