





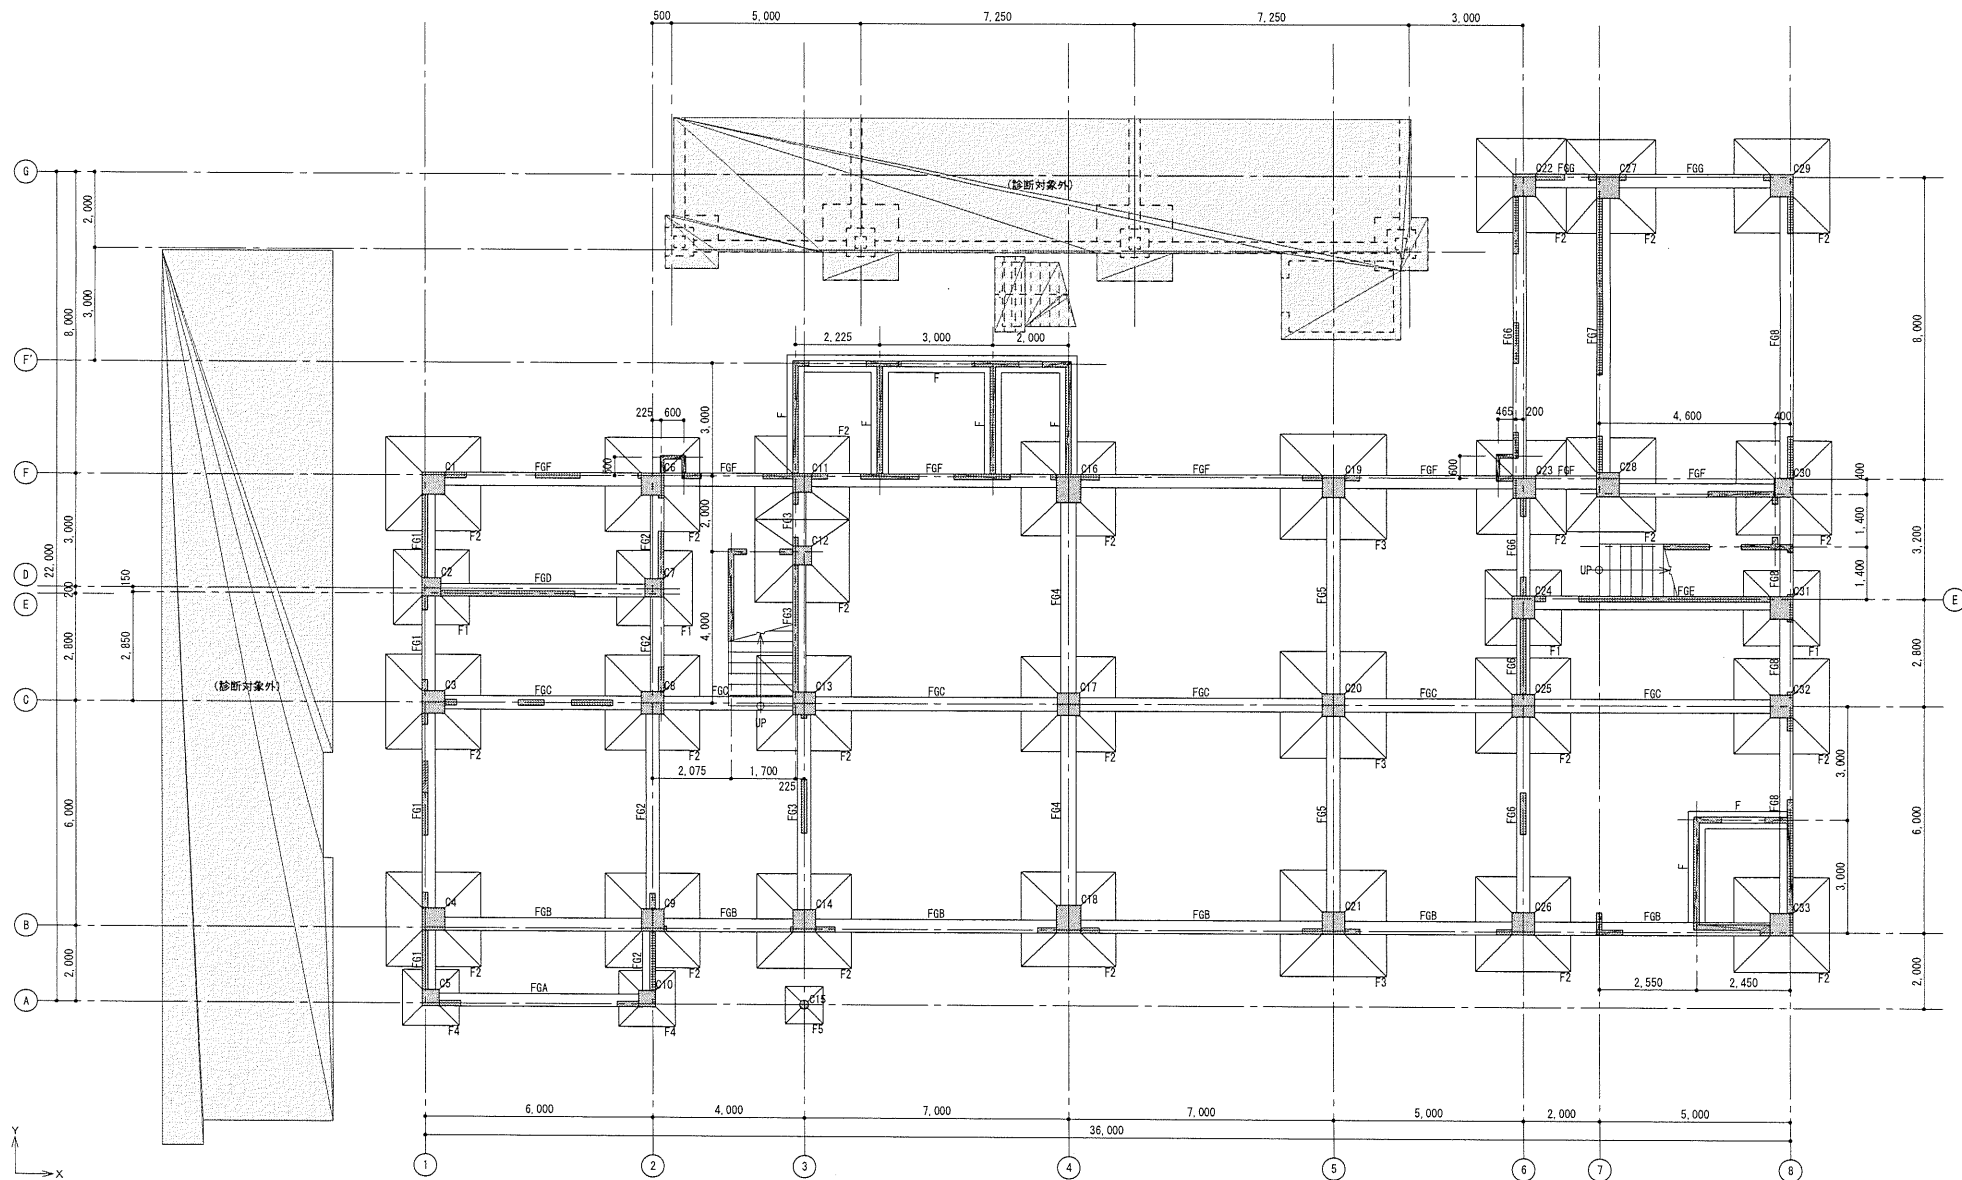


基礎・1階伏図 1:100
・特記なき壁はW15

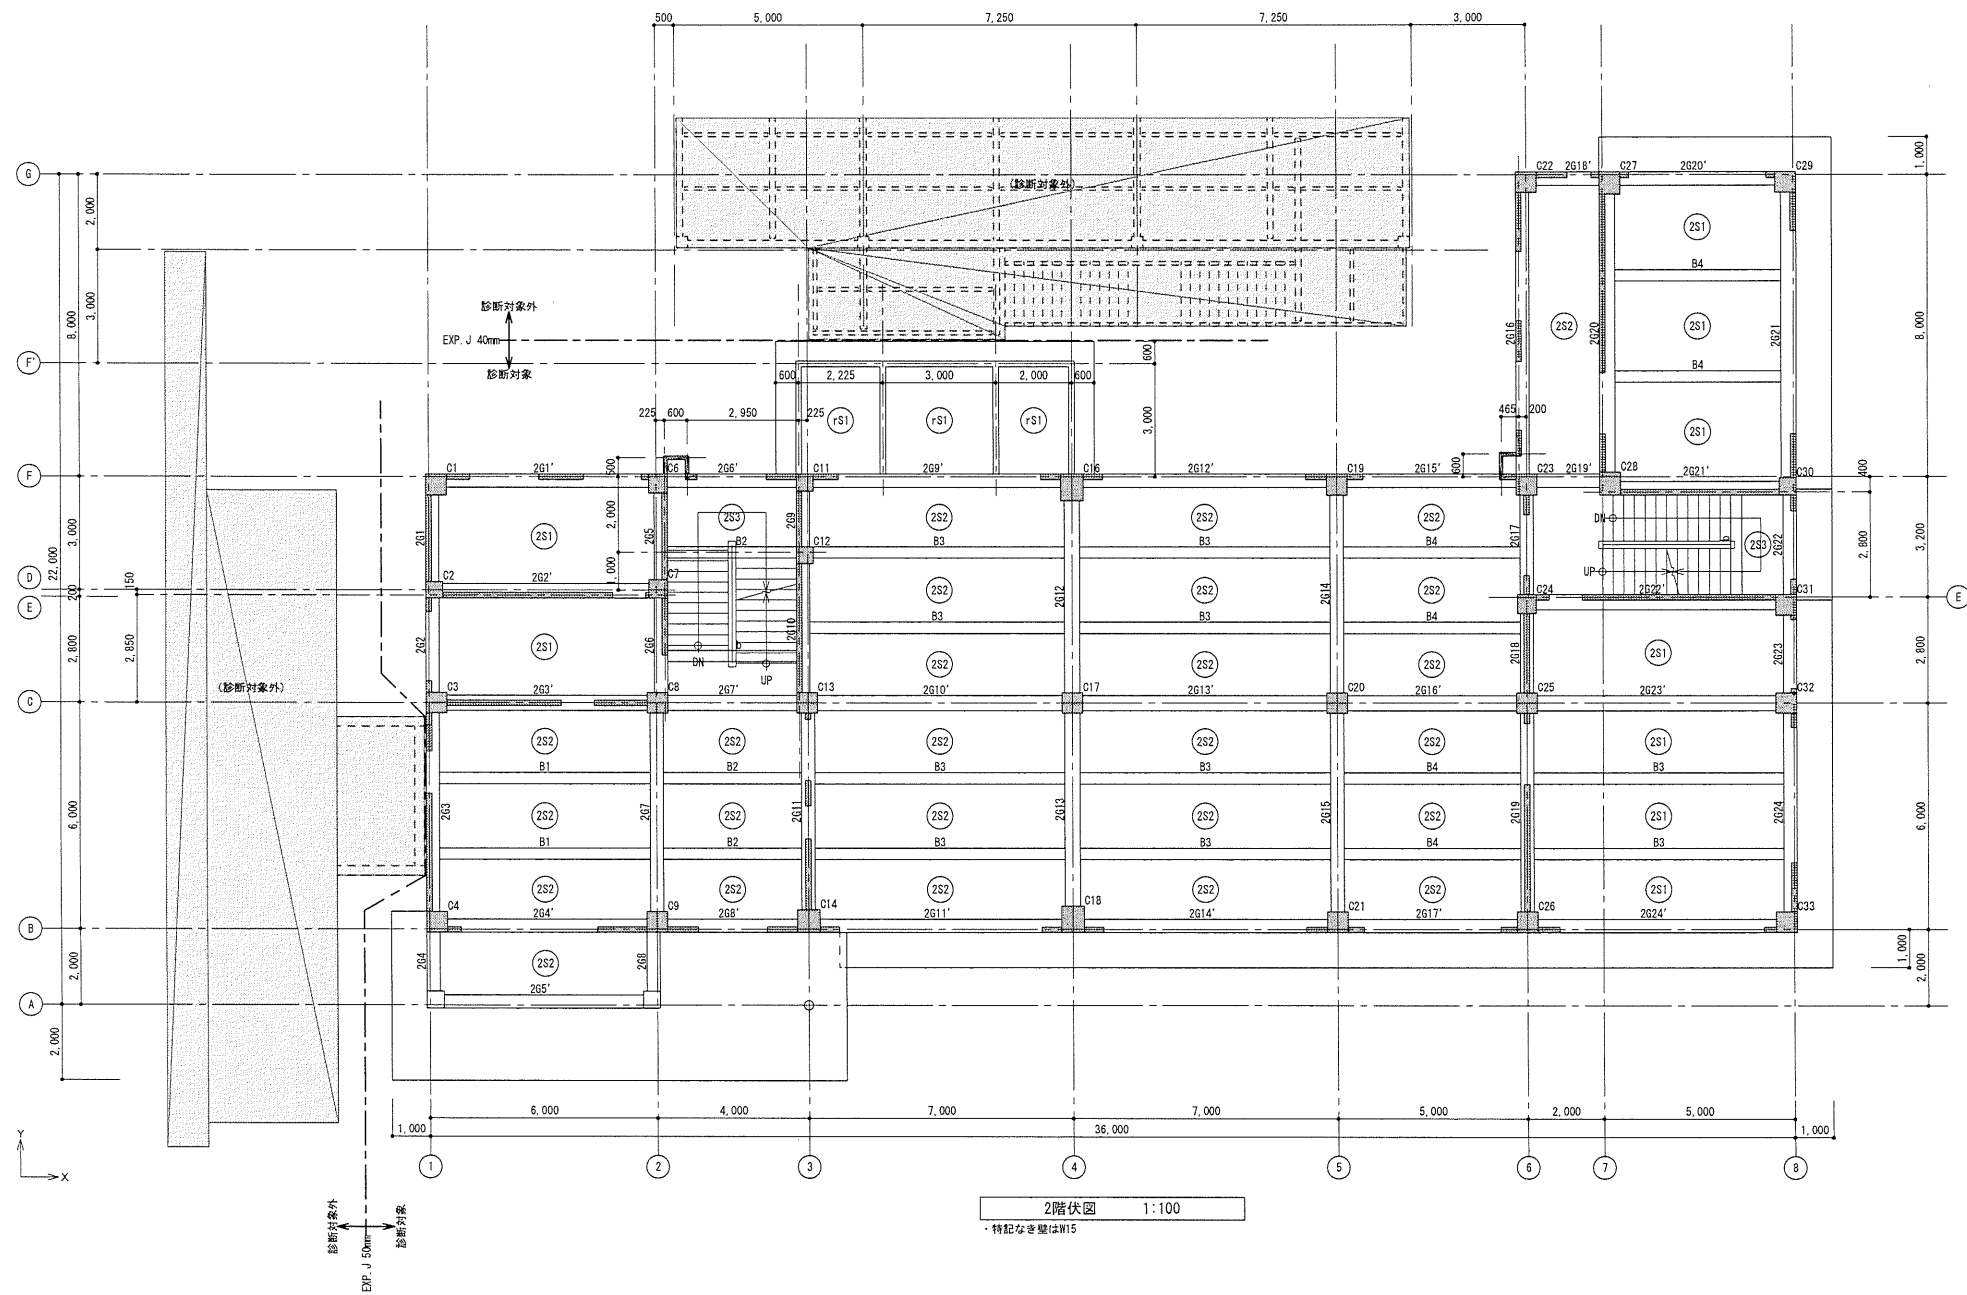

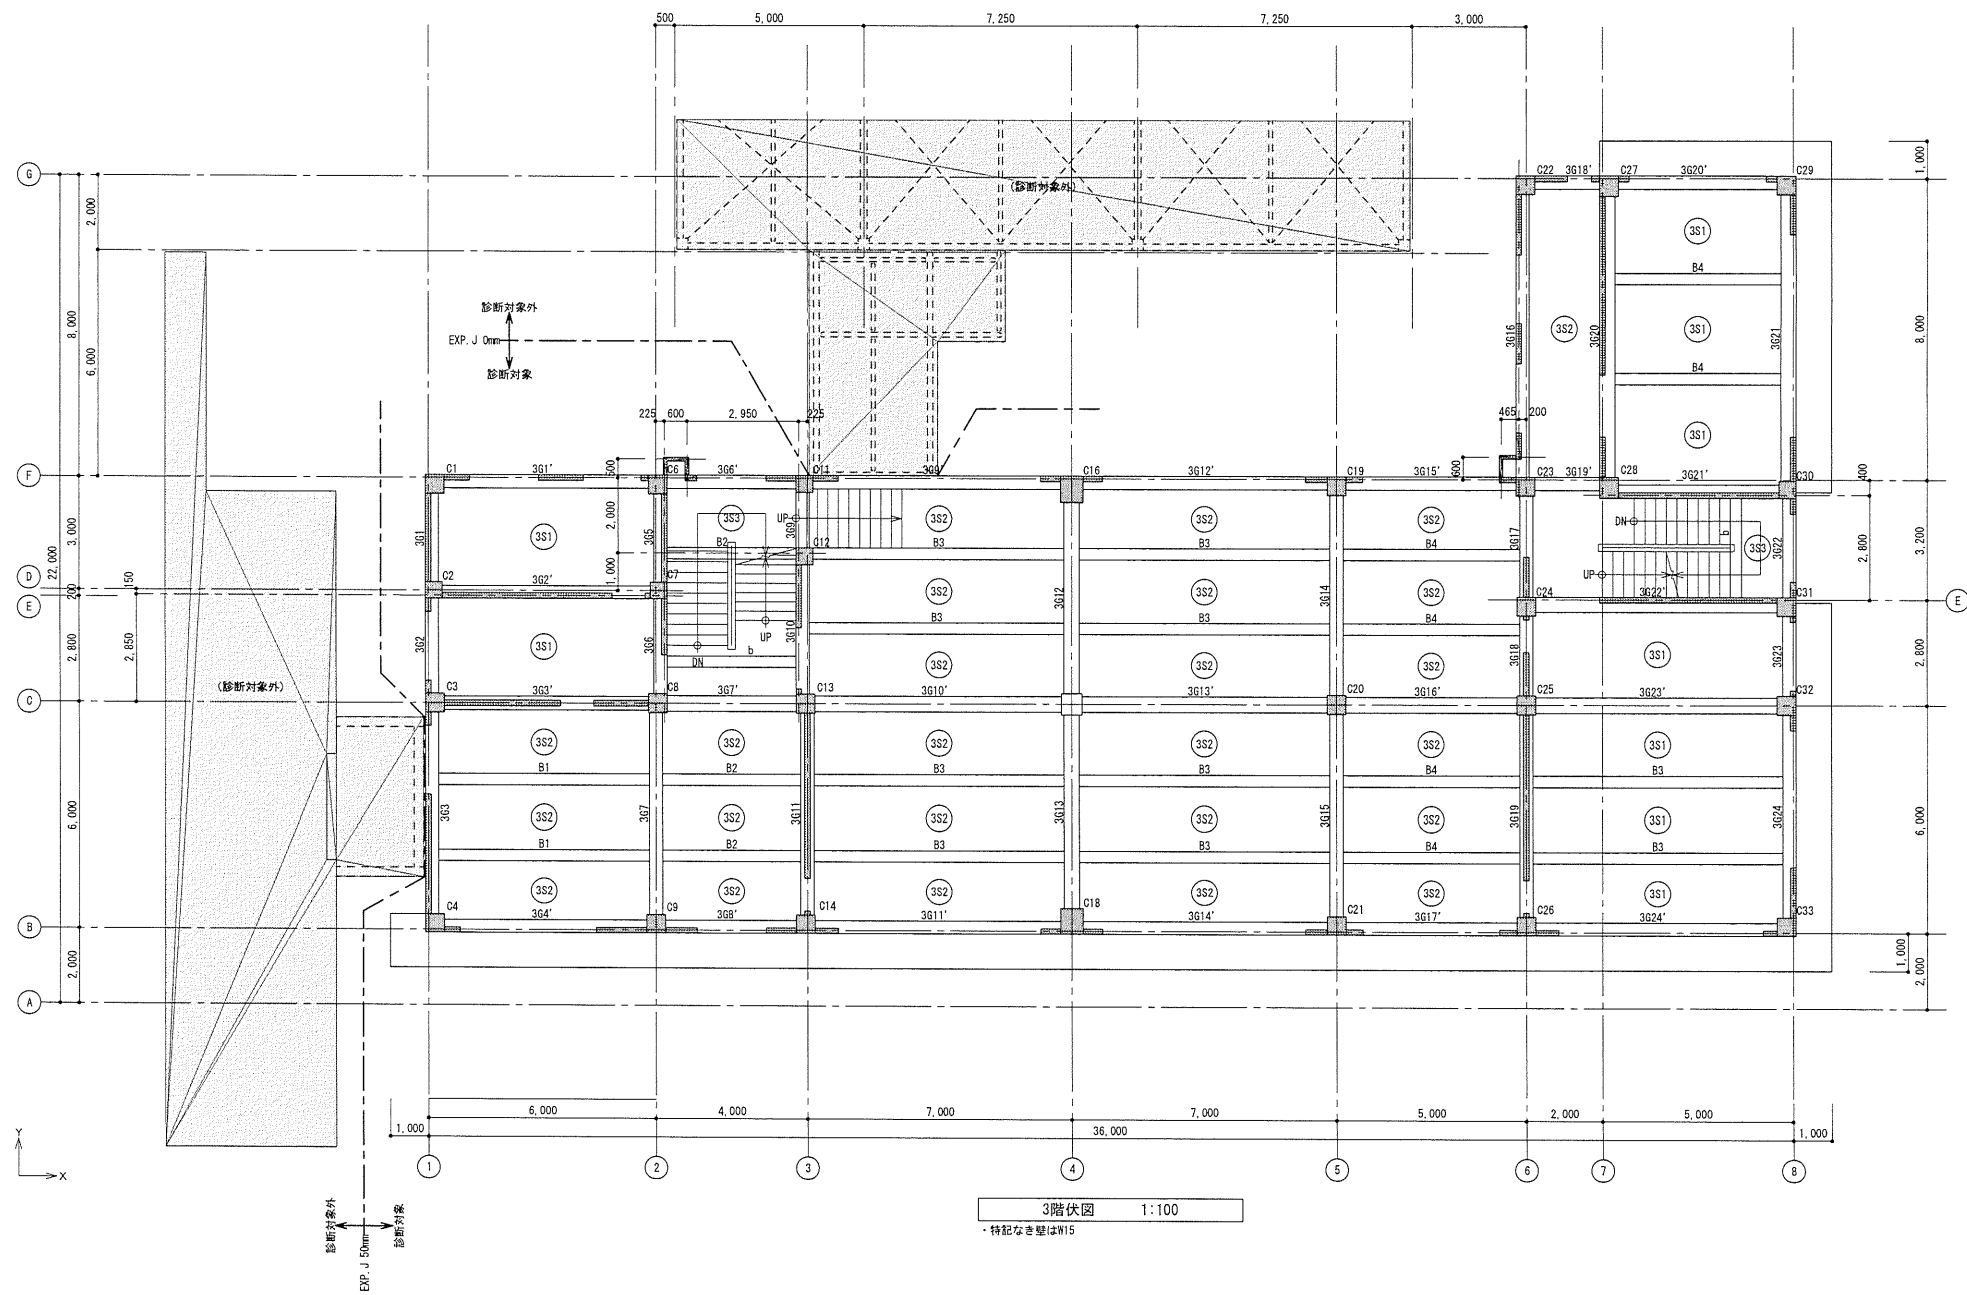


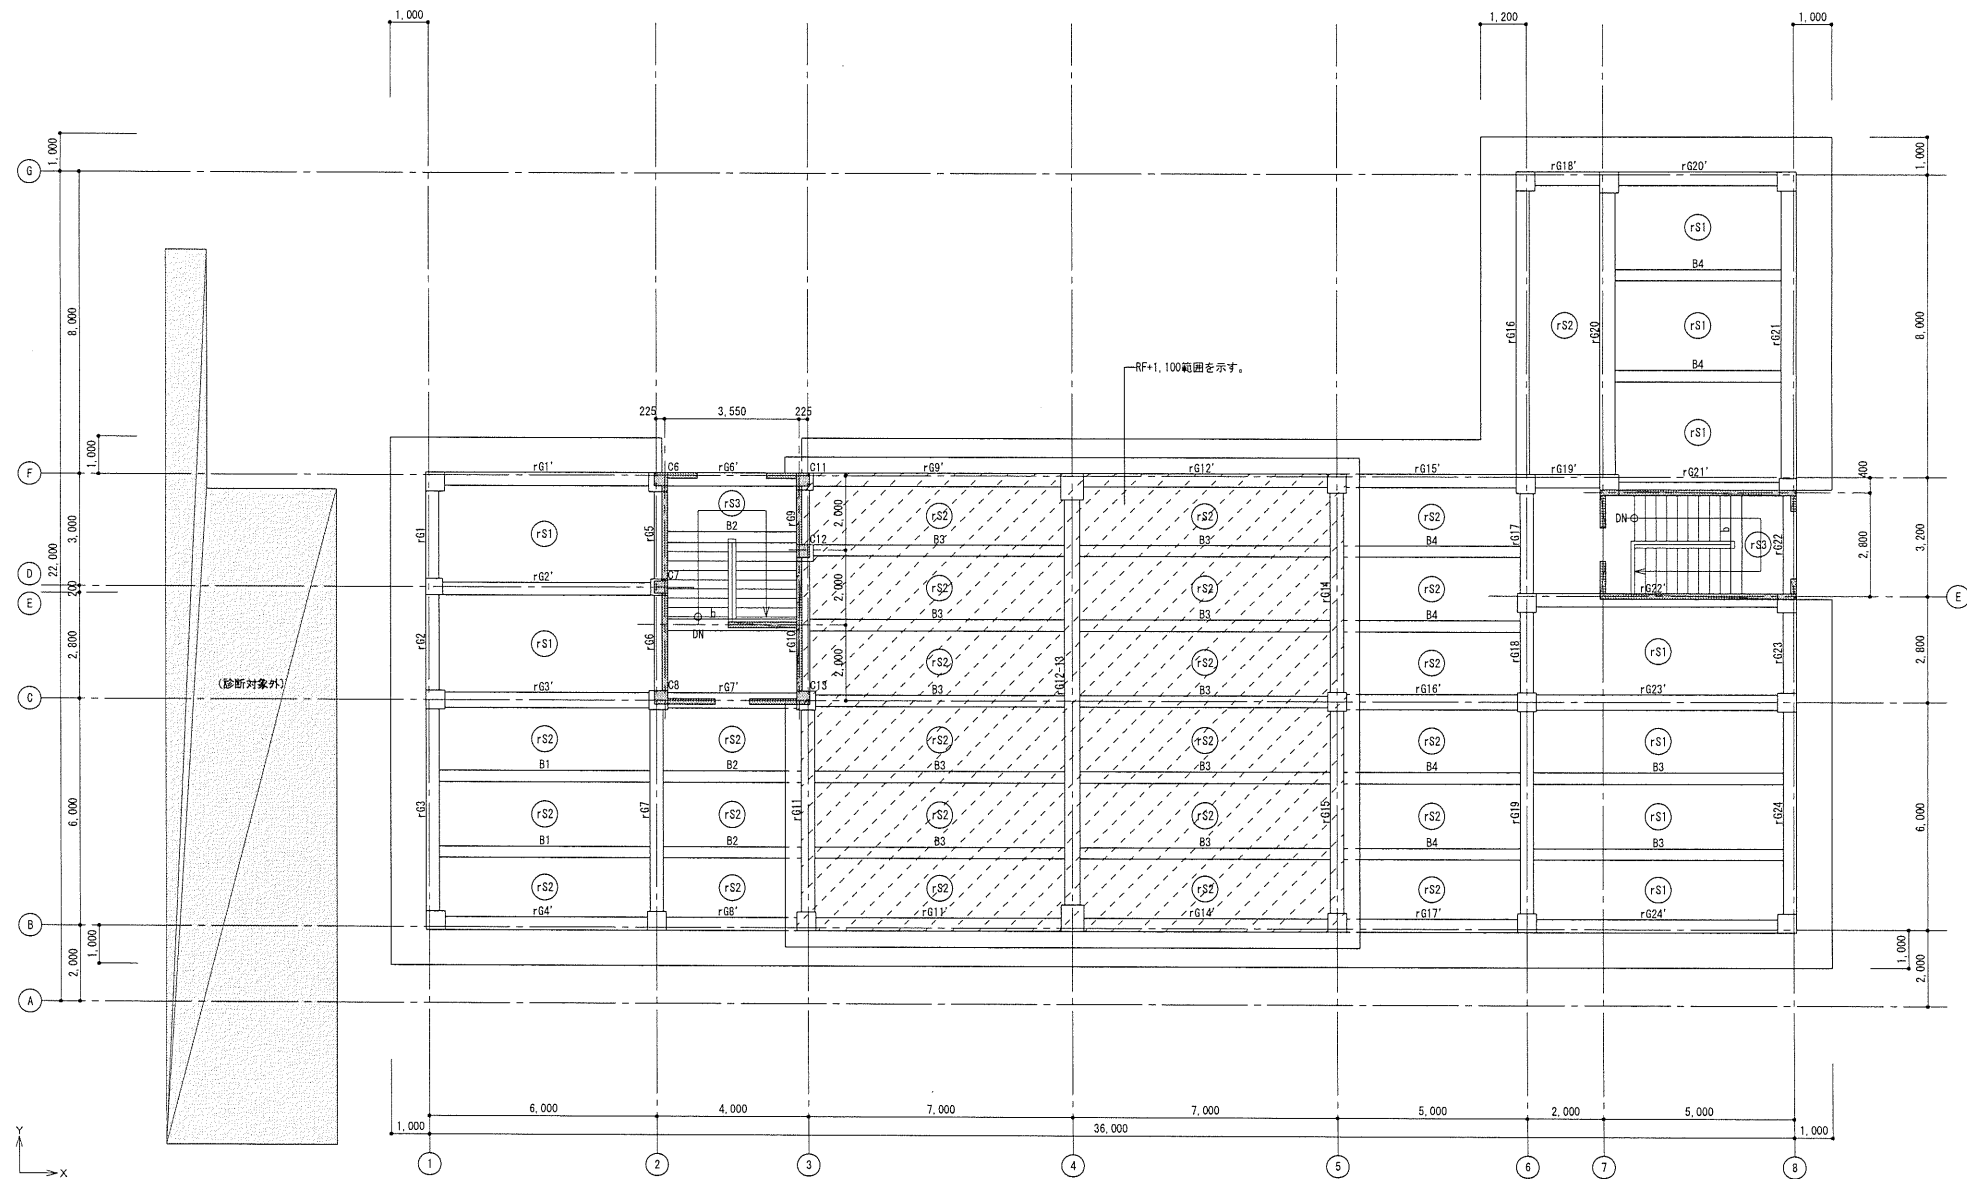

R階伏図 1:100
・特記なき壁はW15


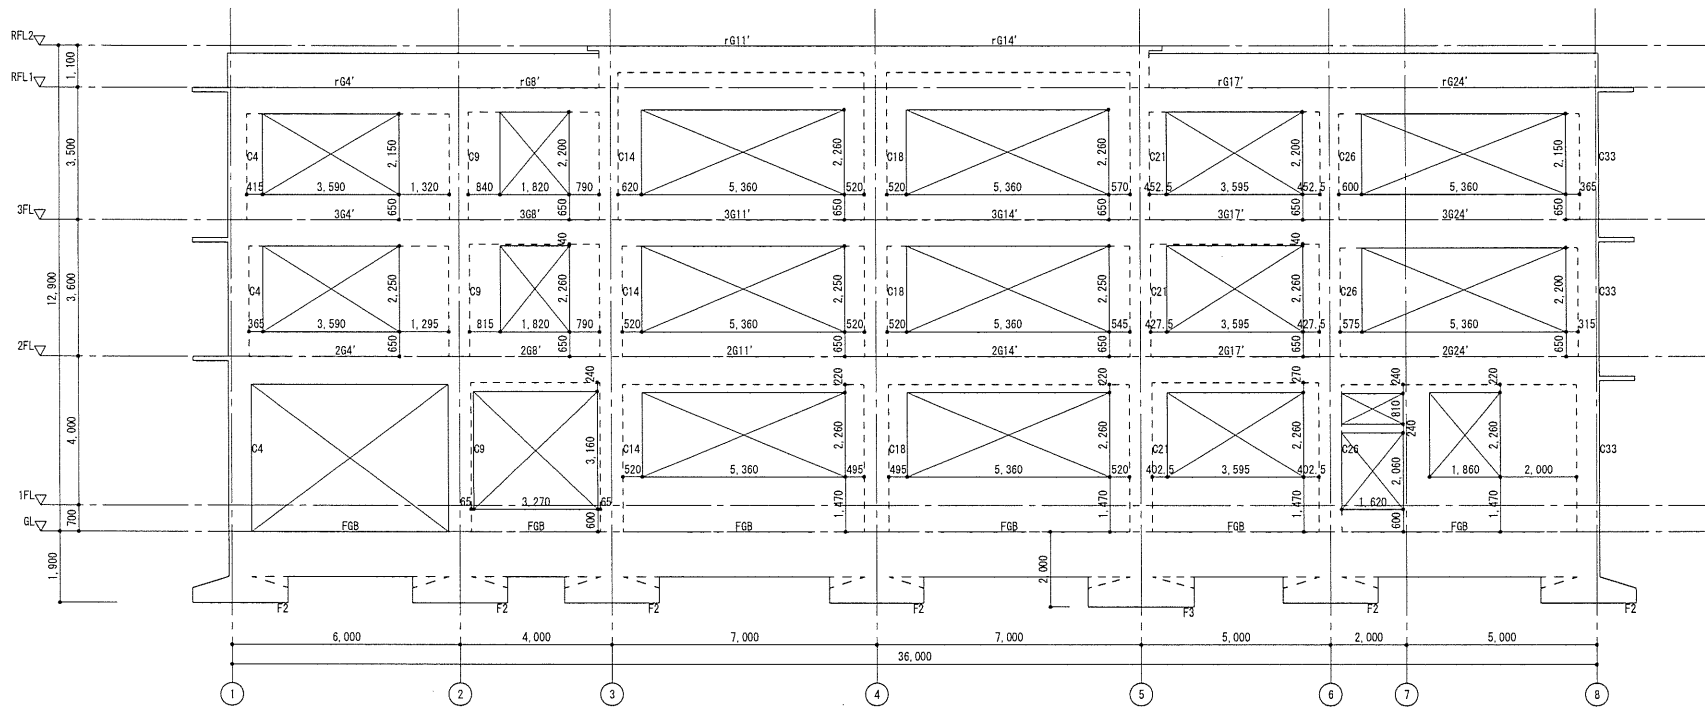



B通り軸組図 1:100
・特記なき壁はW15

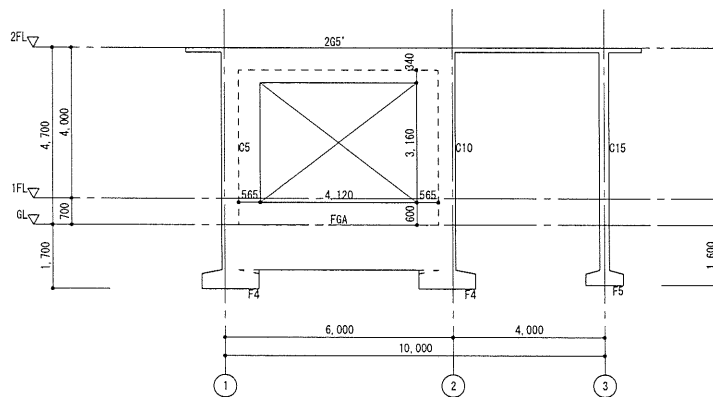

A通り軸組図 1:100
・特記なき壁はW15

C通り軸組図 1:100

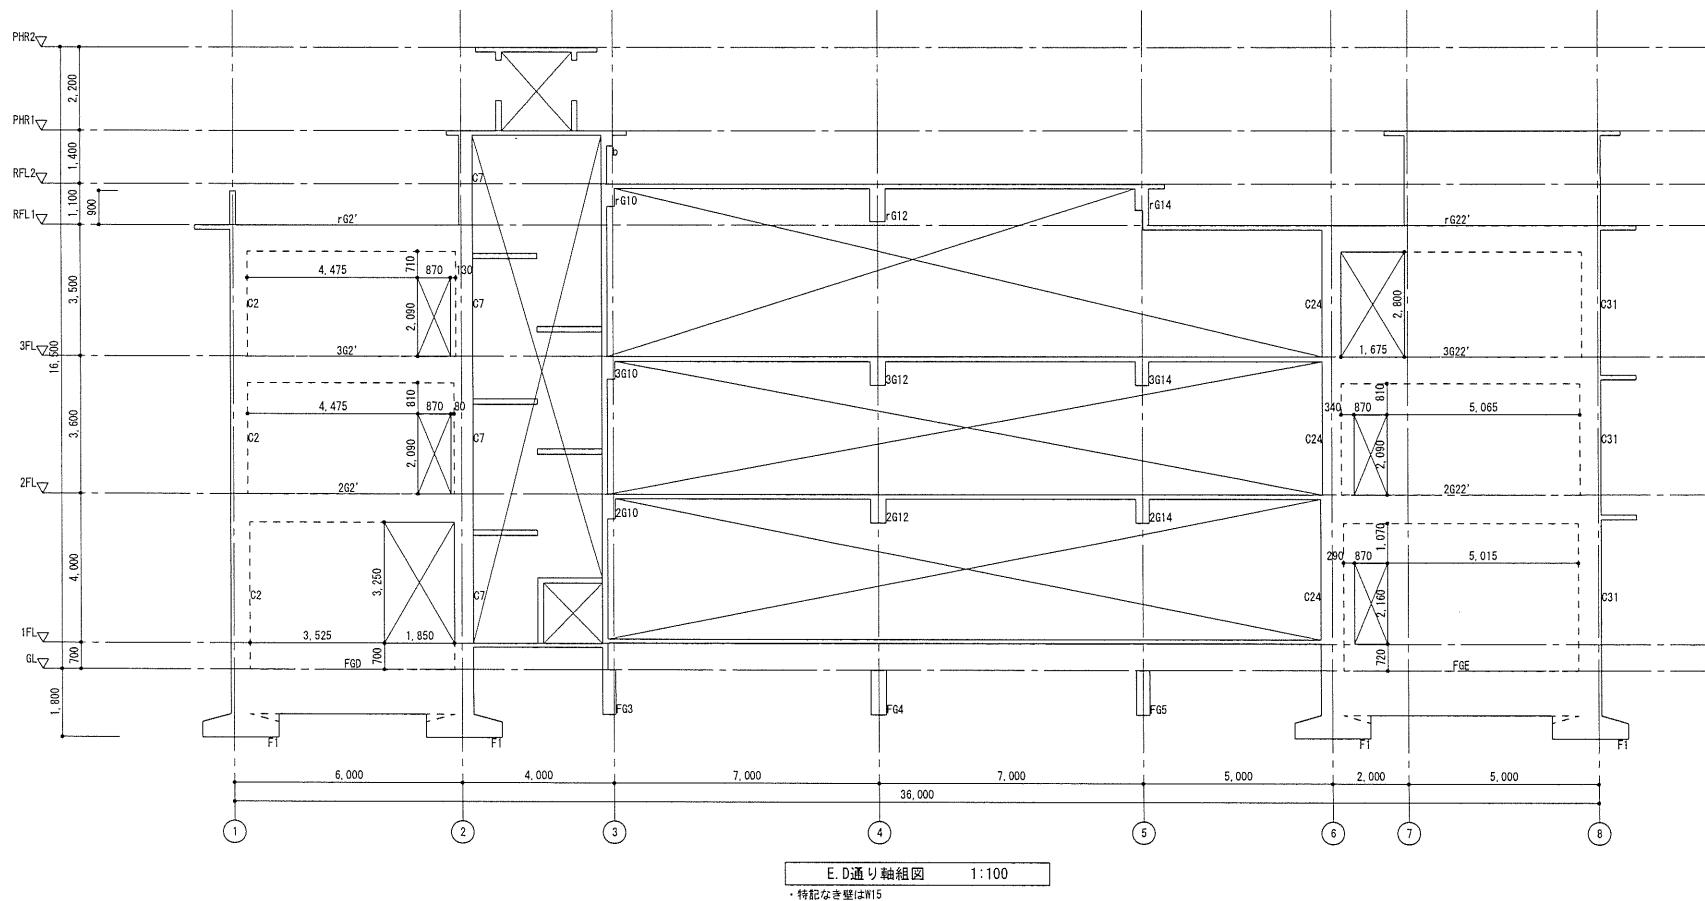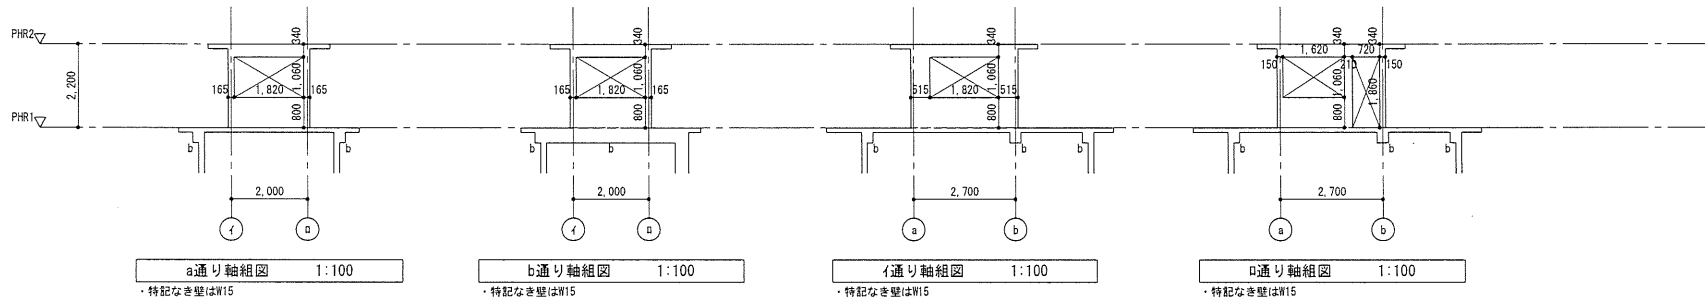


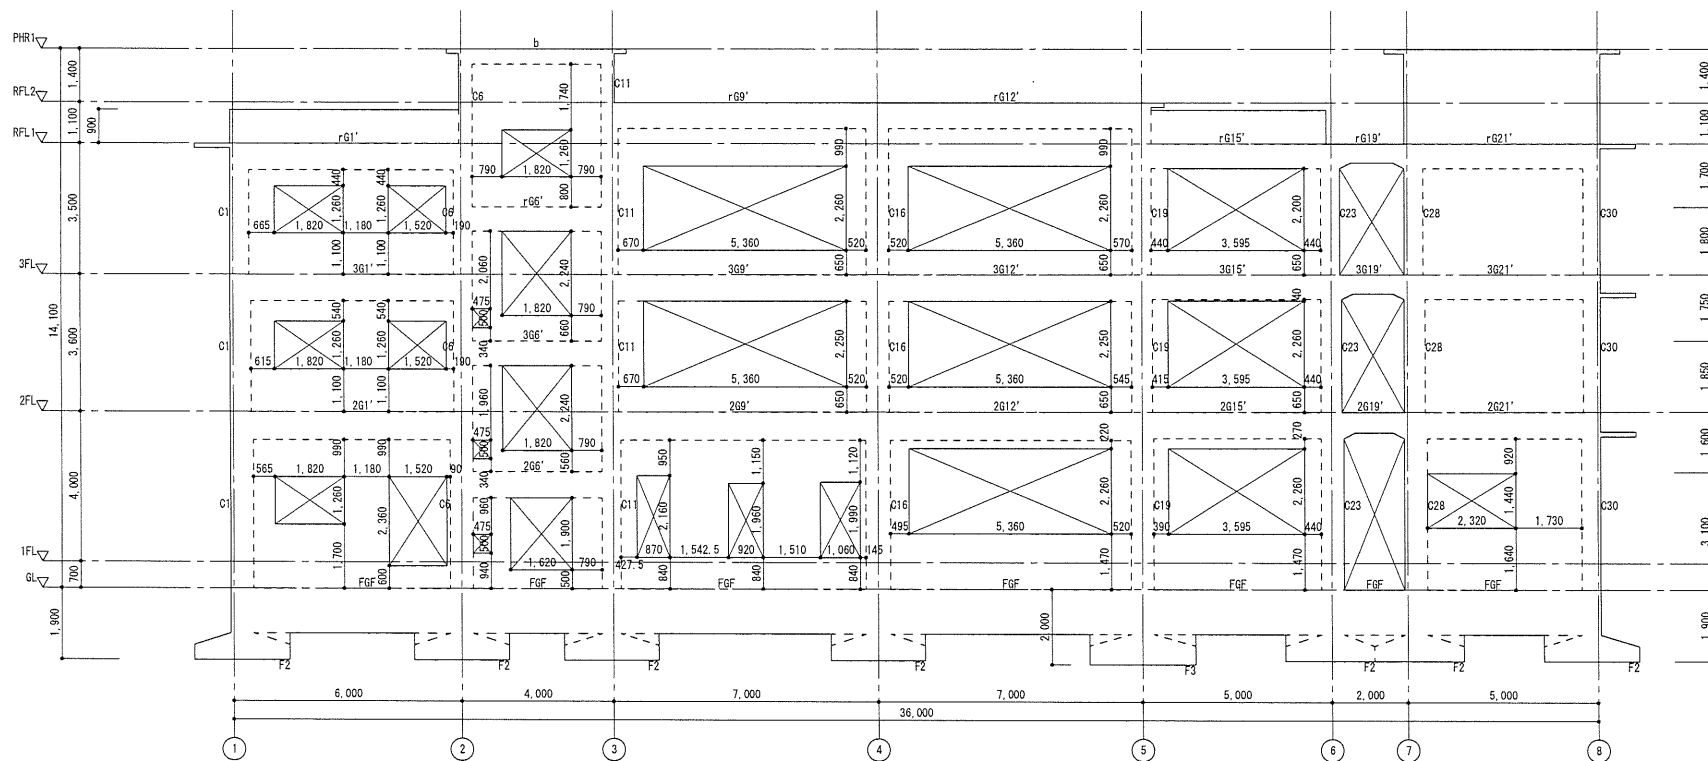


F通り軸組図 1:100
・特記なき壁はW15

[illegible]


G通り軸組図 1:100

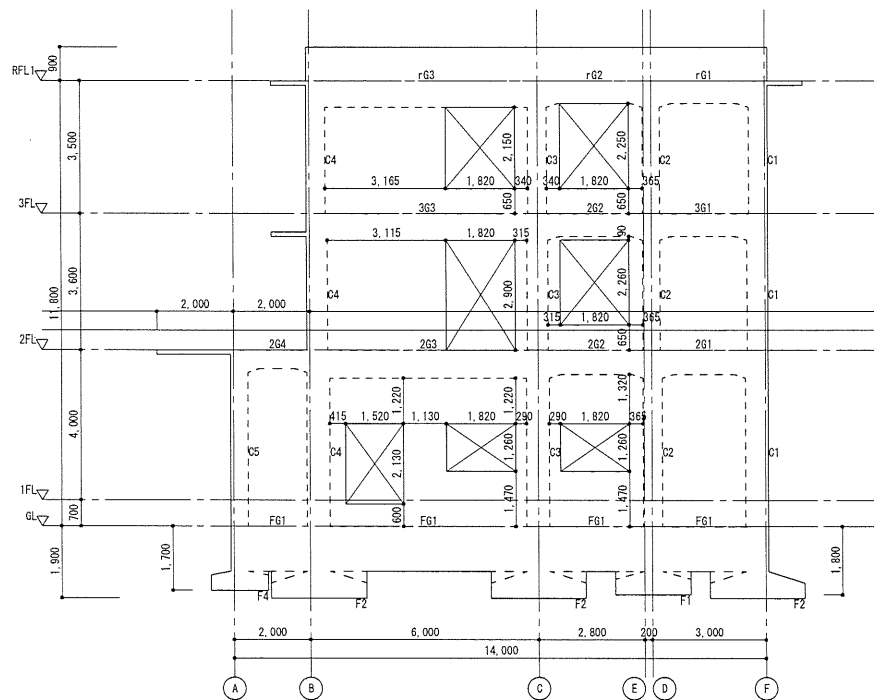


1通り軸組図 1:100
・特記なき壁はW15

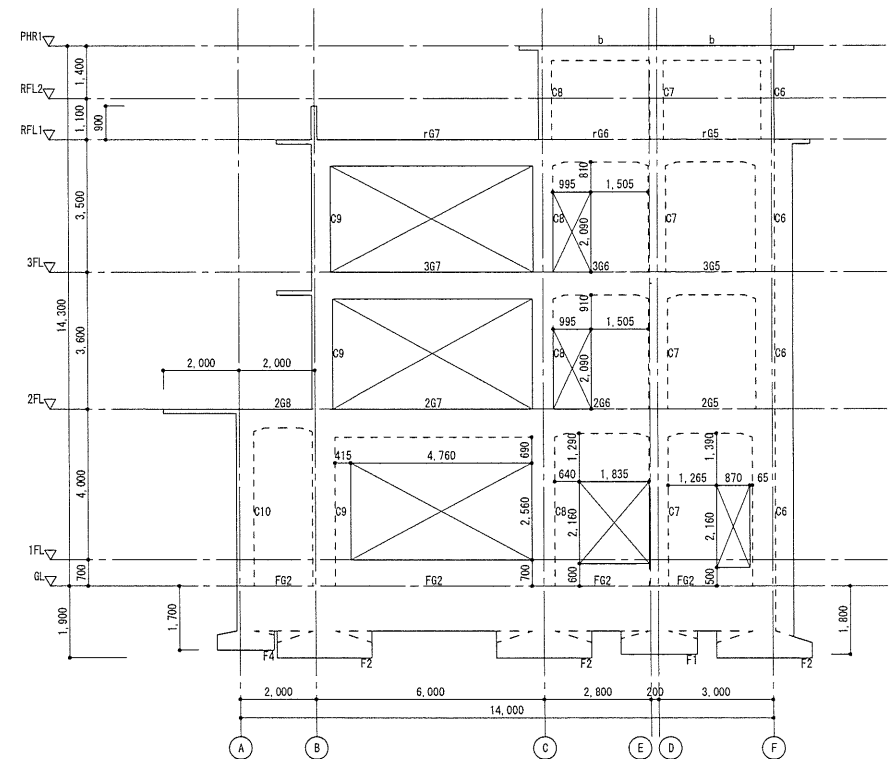

2通り軸組図 1:100
・特記なき壁はW15

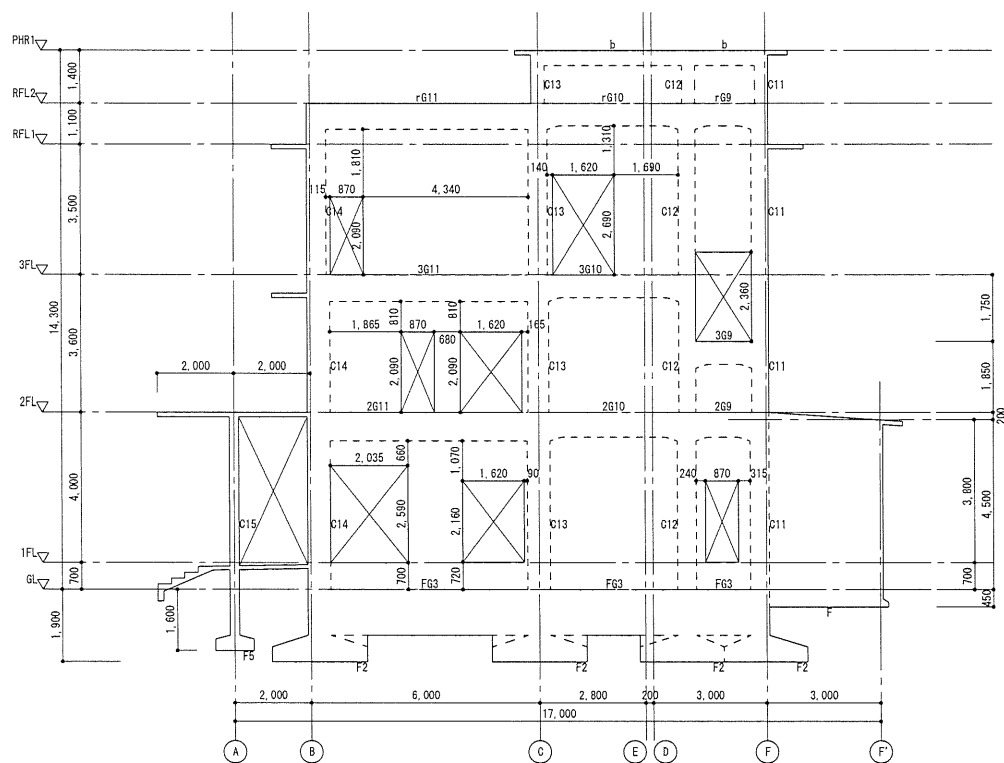


3通り軸組図 1:100

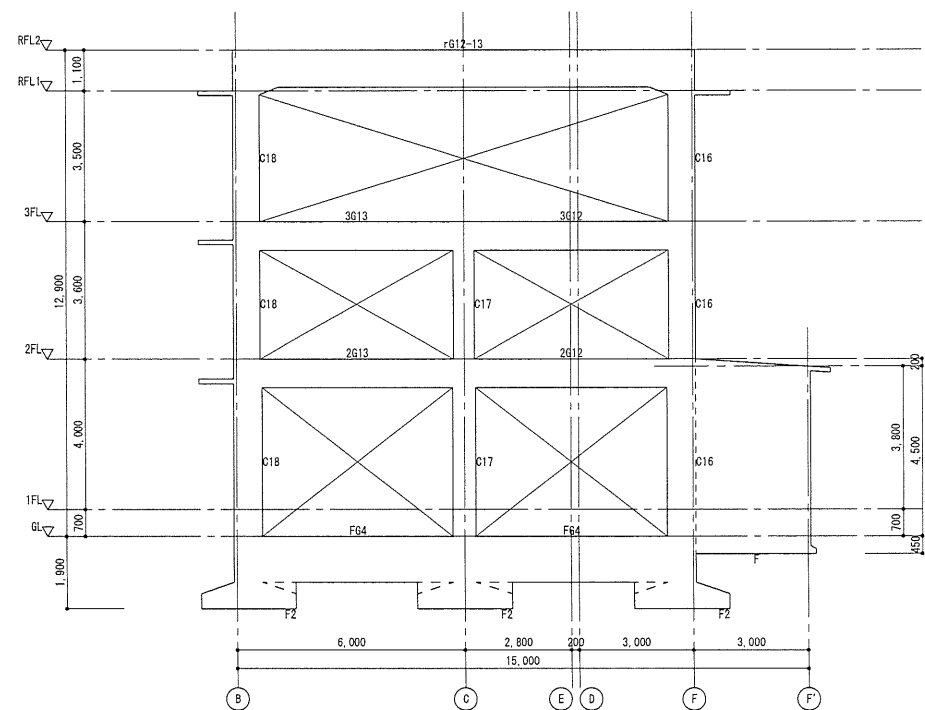

4通り軸組図 1:100

5通り軸組図 1:100


・特記なき壁はW15

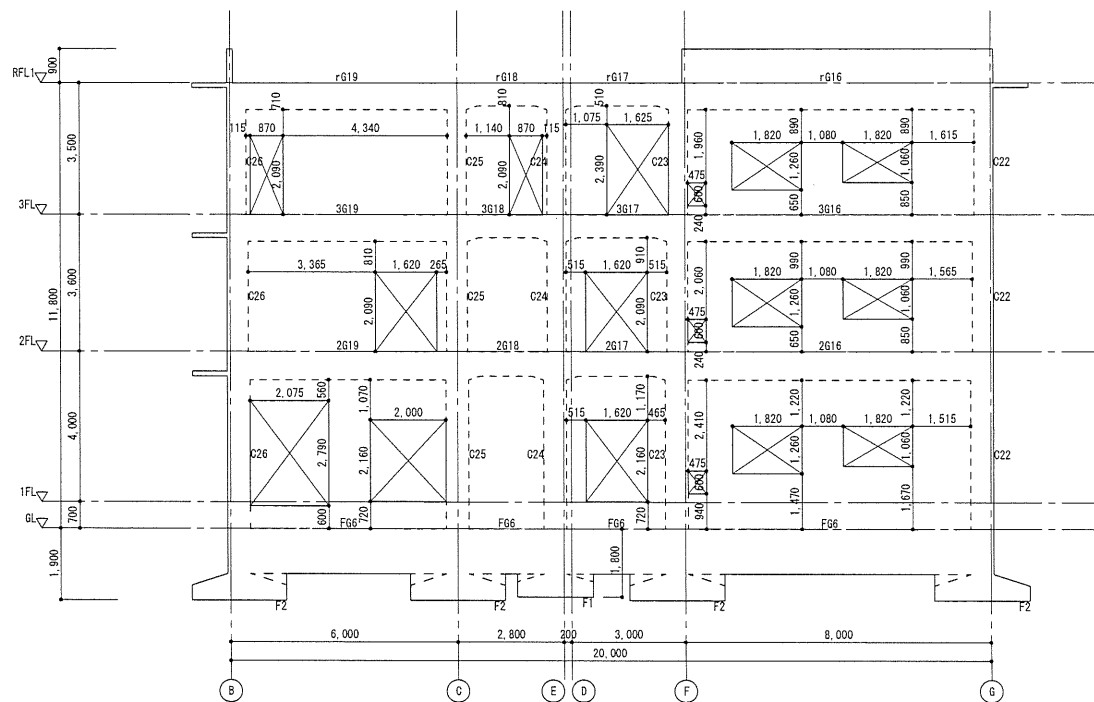


6通り軸組図 1:100

・特記な者壁はW15

・特記なき壁はW15

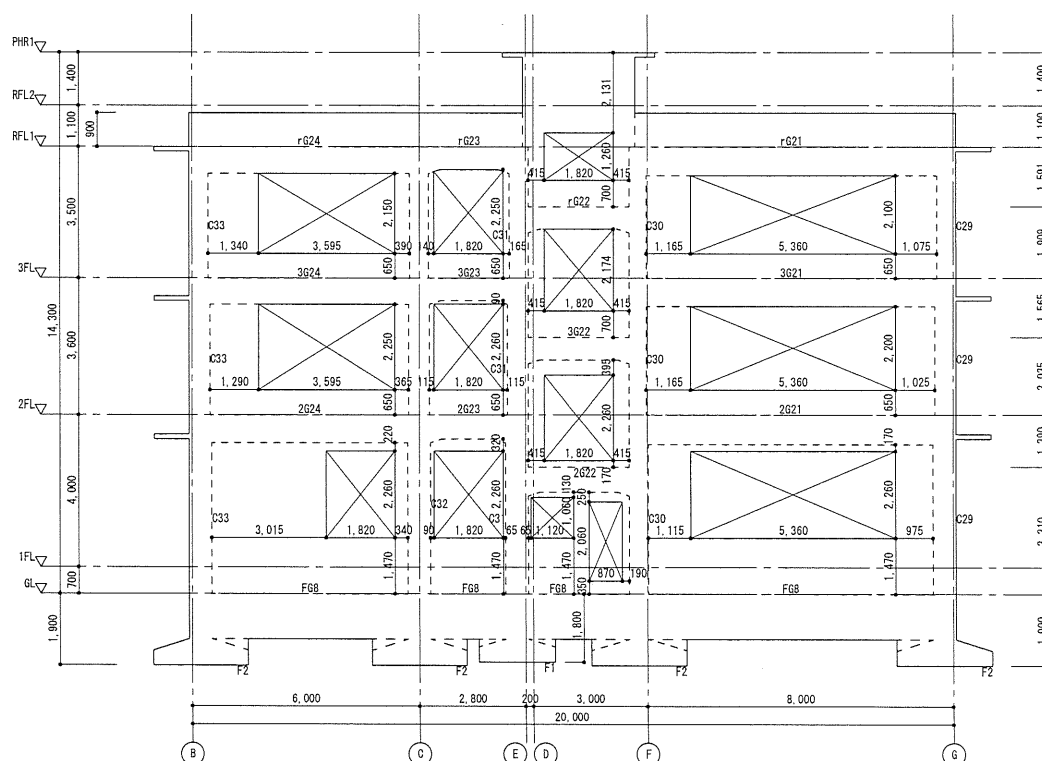


・特記なき壁はW15

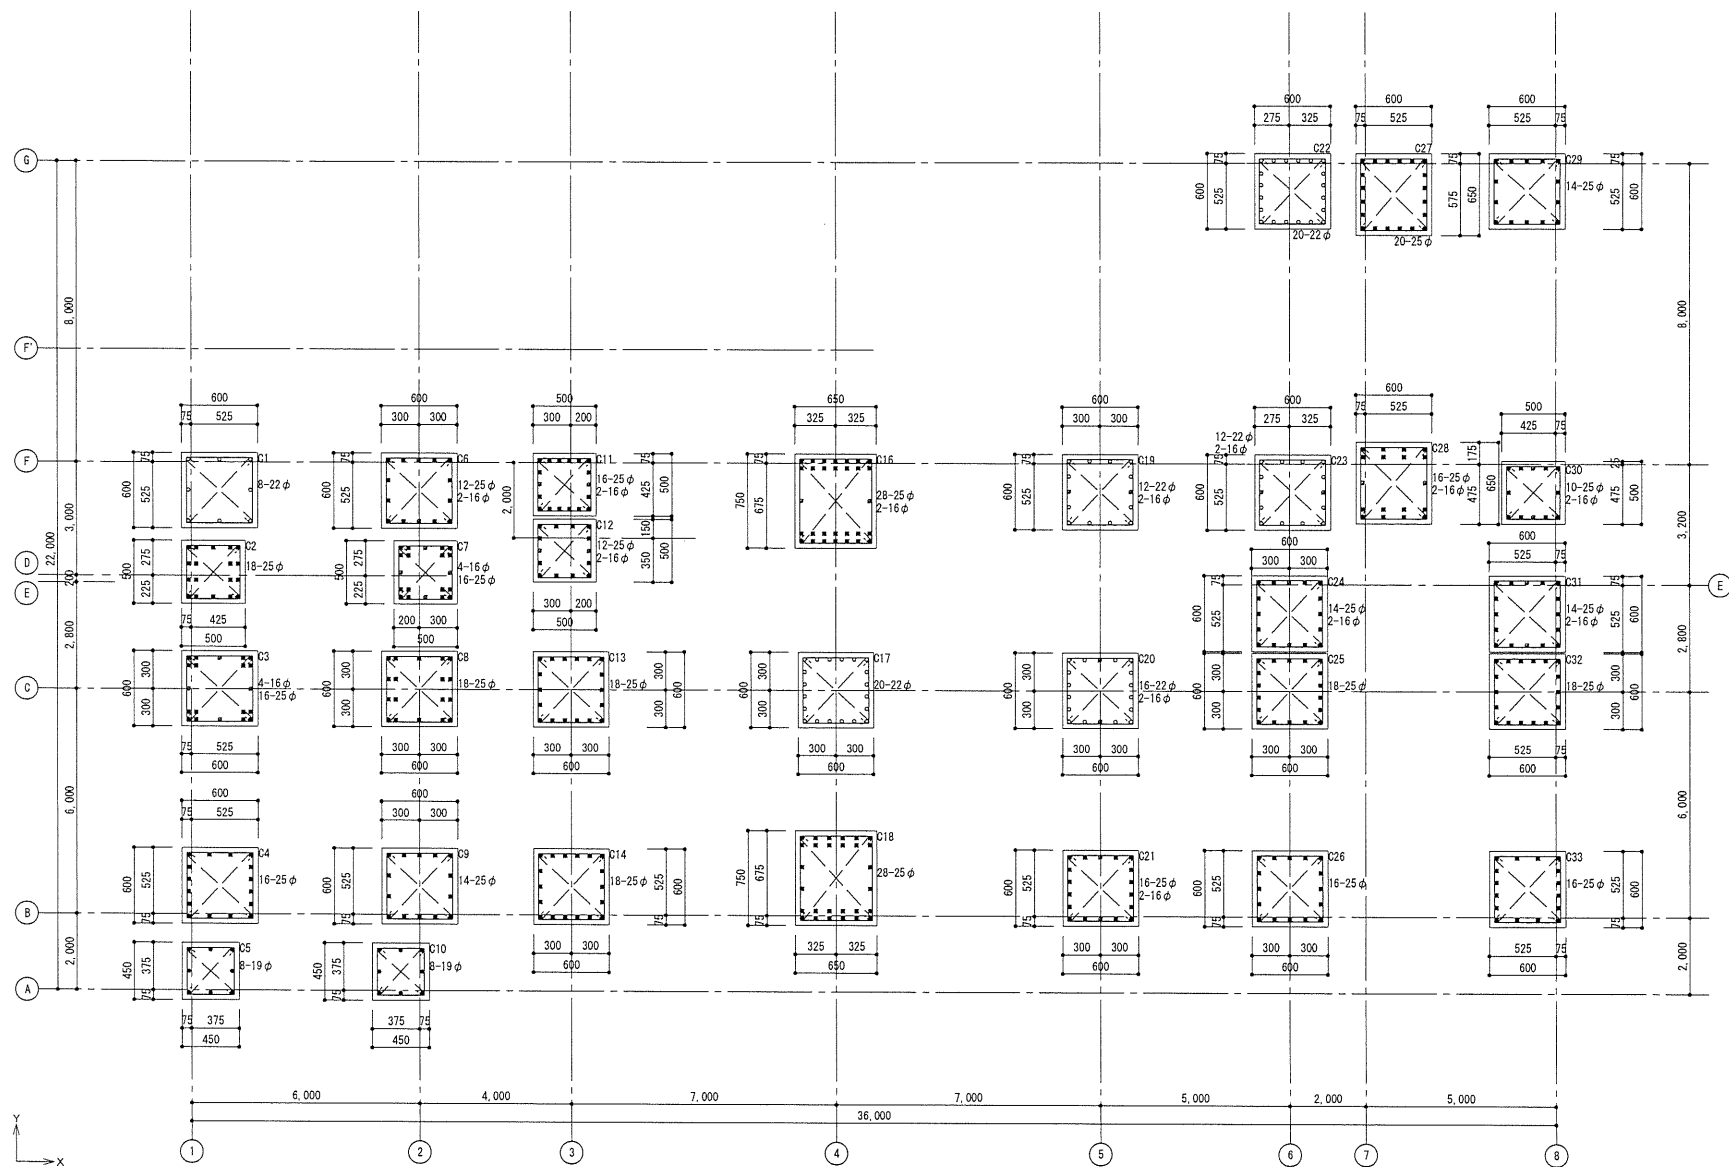


1階柱伏図 1:30


・特記なきHOOPは9φ-250#
・共通 D.H 9φ-750#

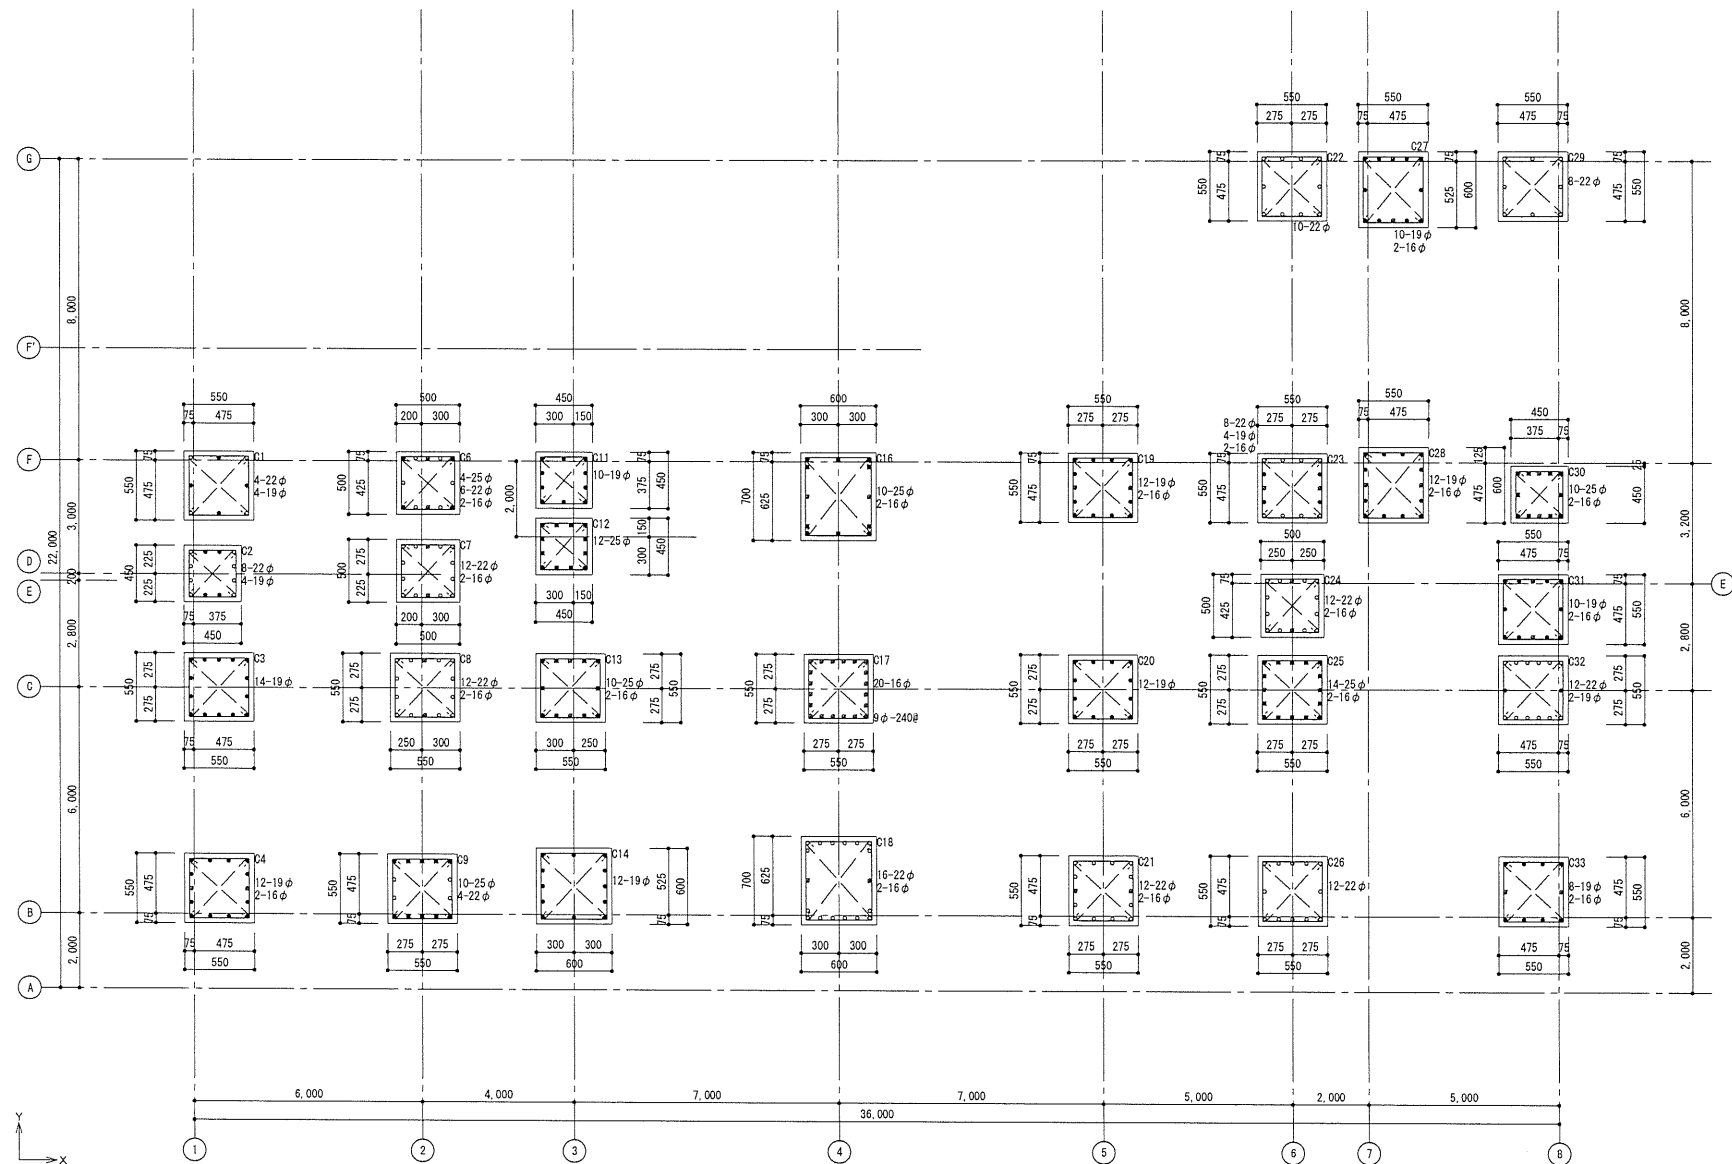


2階柱伏図 1:30

・特記なきHOPは9φ-250φ
・共通 D, H 9φ-750φ

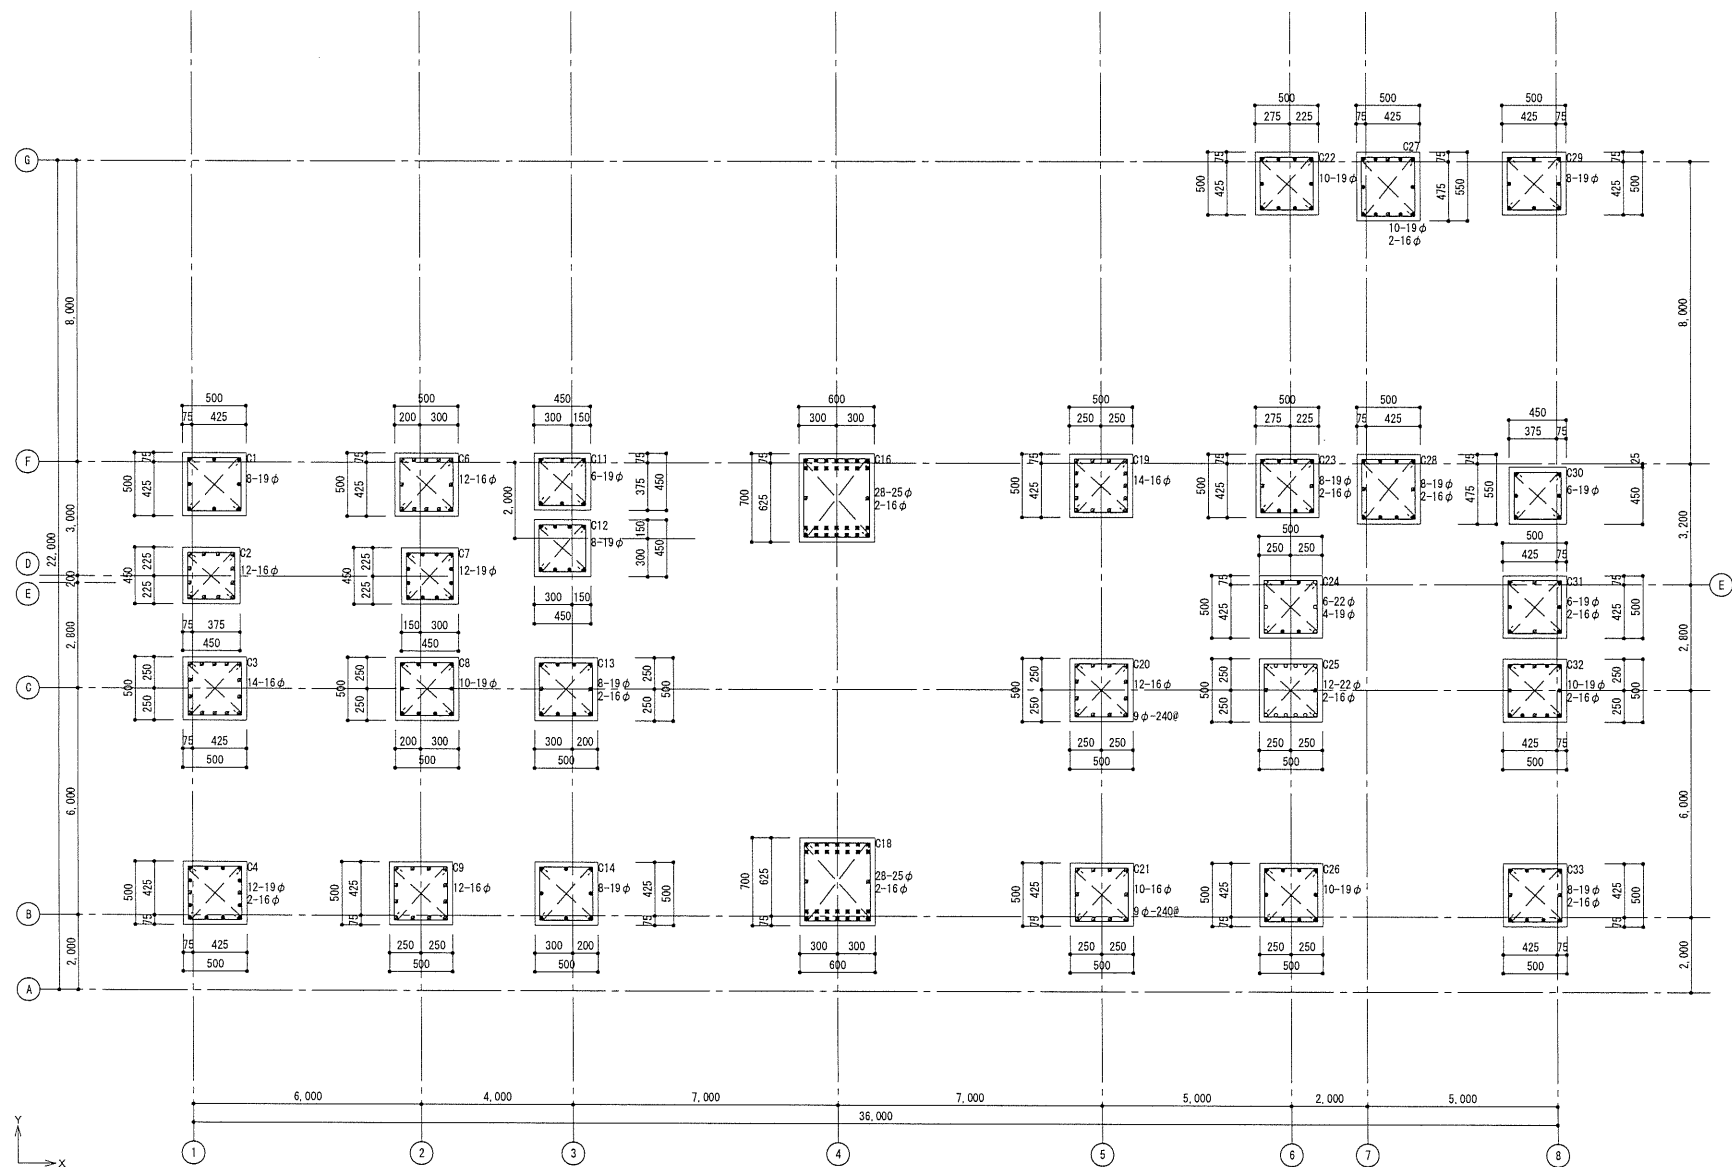

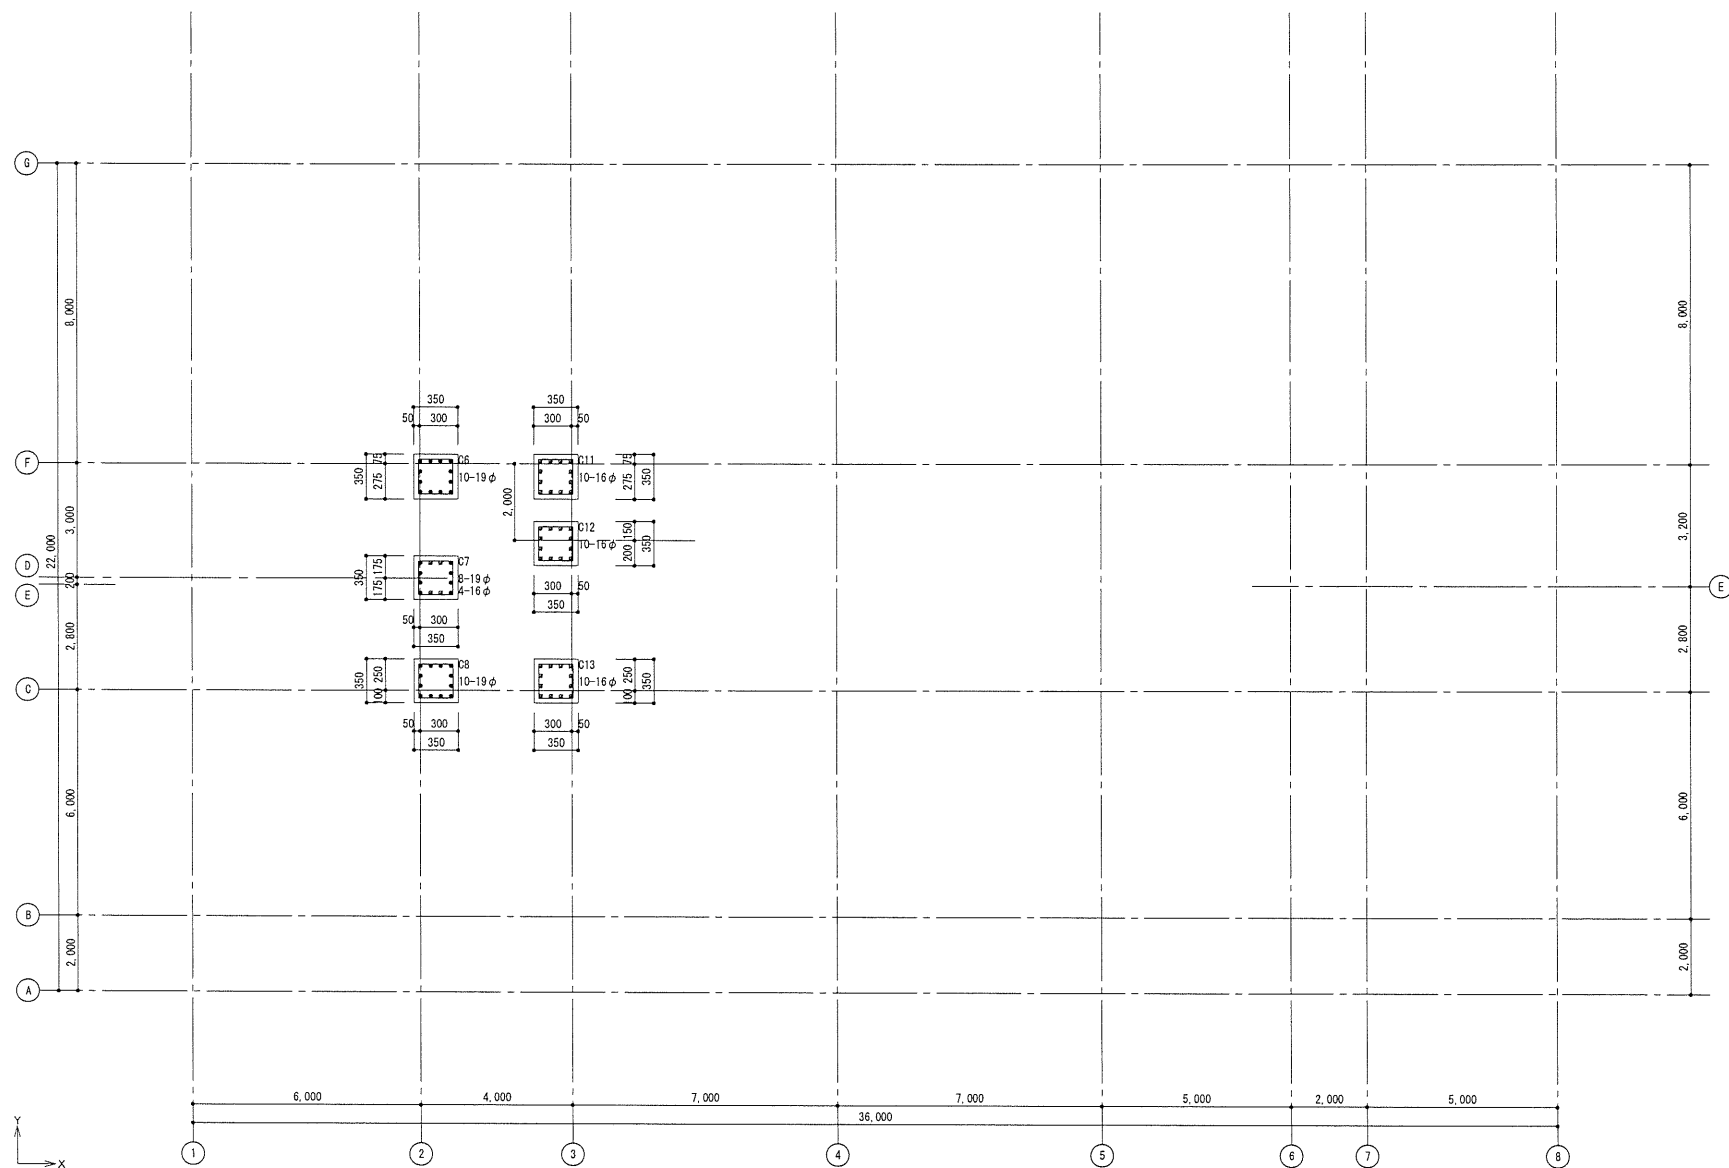


PH階柱伏図 1:30
・特記なきHOPはφ-250φ

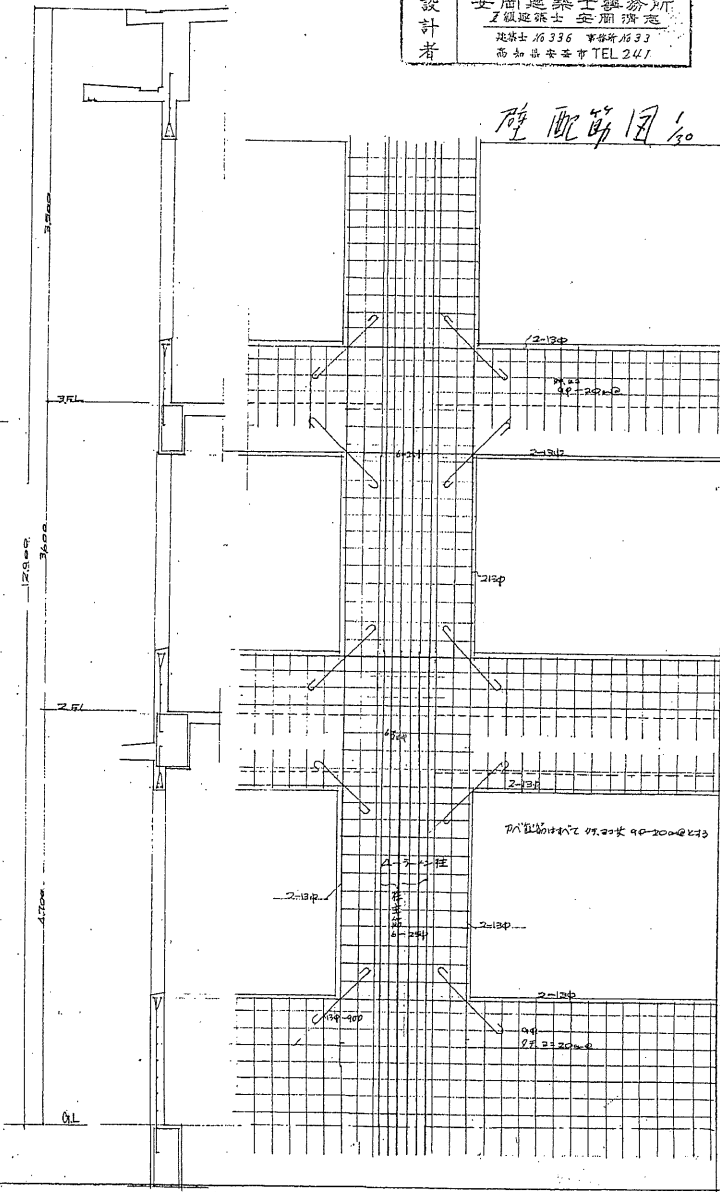


4-ラーメン配筋図 scale 1:30

工事名	岩倉市庁舎新築工事
図面	鉄筋配筋図
縮尺	A0
設計者	昭和 39 年 3 月 日
設計者	安岡建築士事務所 〒1636 東京都港区 33 西が丘 4 丁目 TEL 241

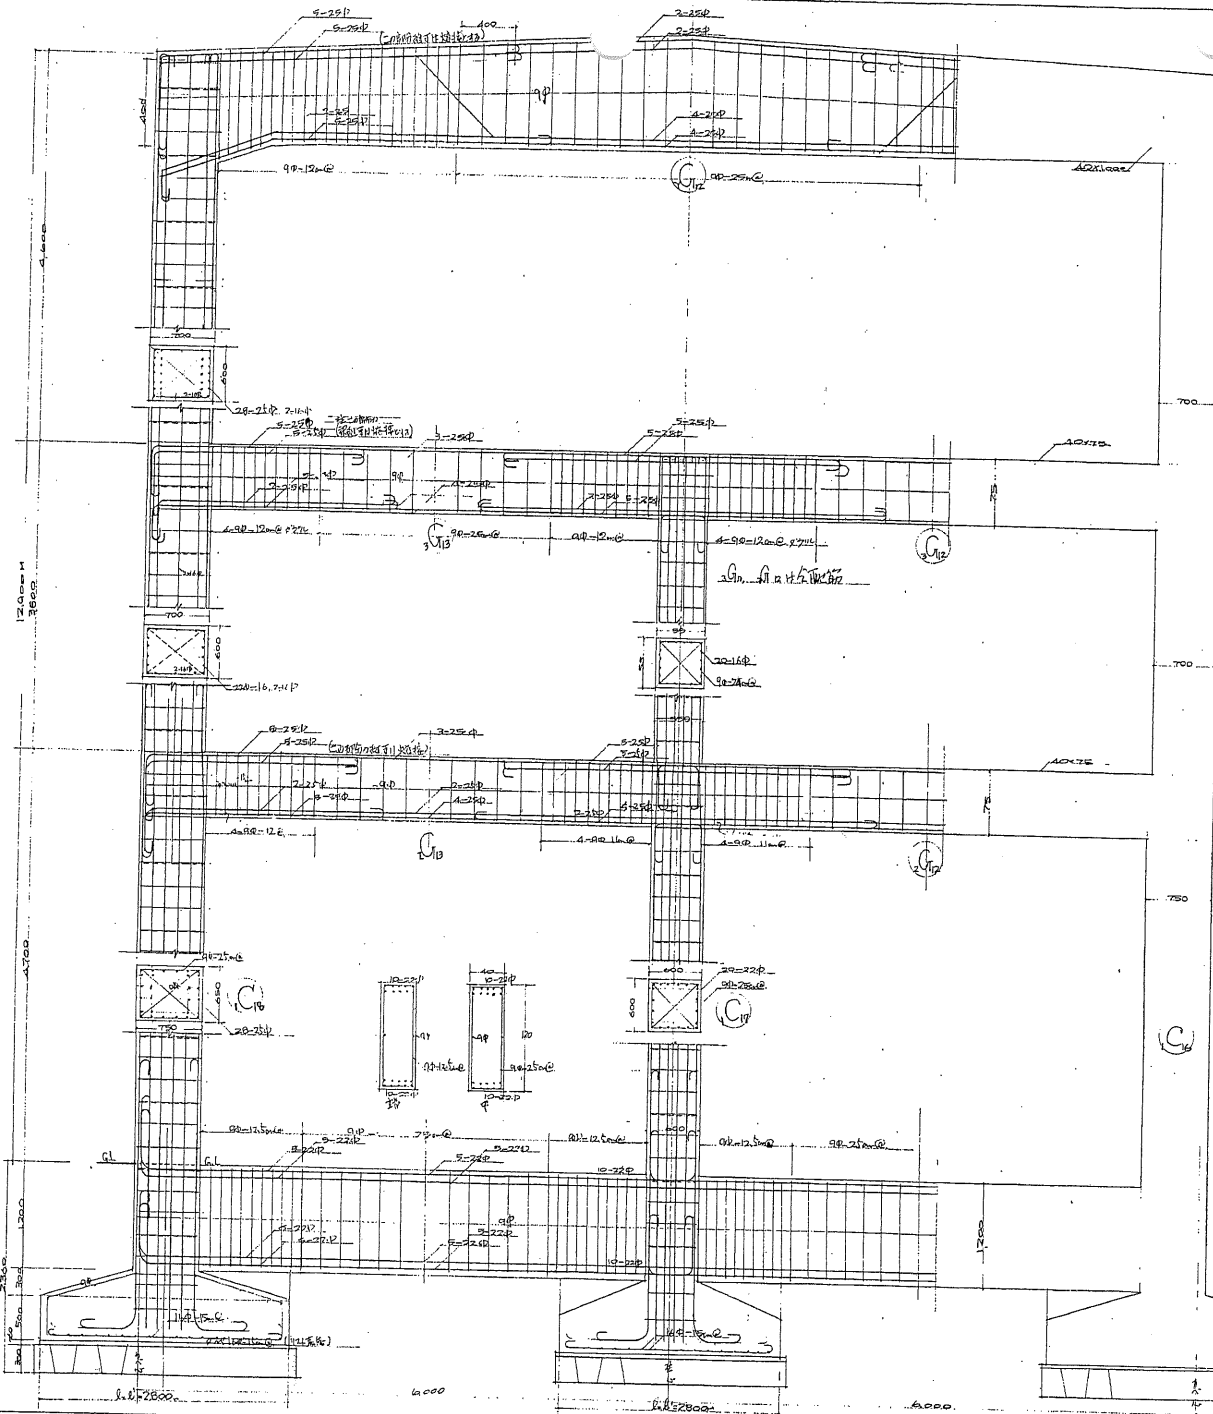


S.777 1:30

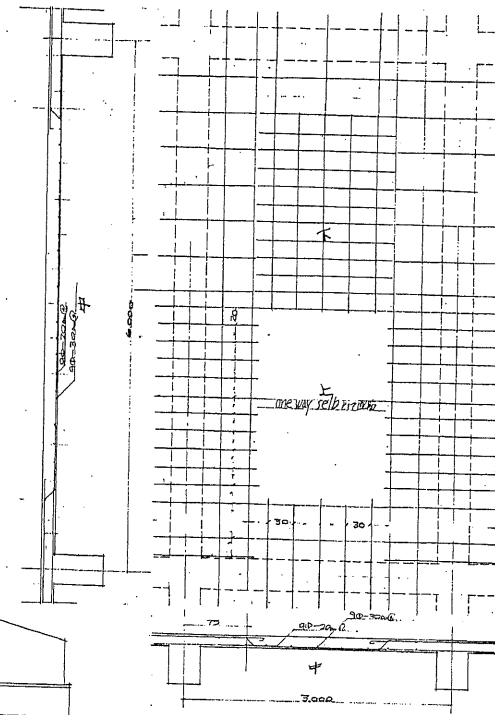

5-ラン配筋図


SCALE 1:30

工事名	学芸大学新築工事
図面	鉄筋配筋図
縮尺	1/30
設計者	田嶋建設事務所 〒100-0001 東京都千代田区千代田1-1-1 TEL 241

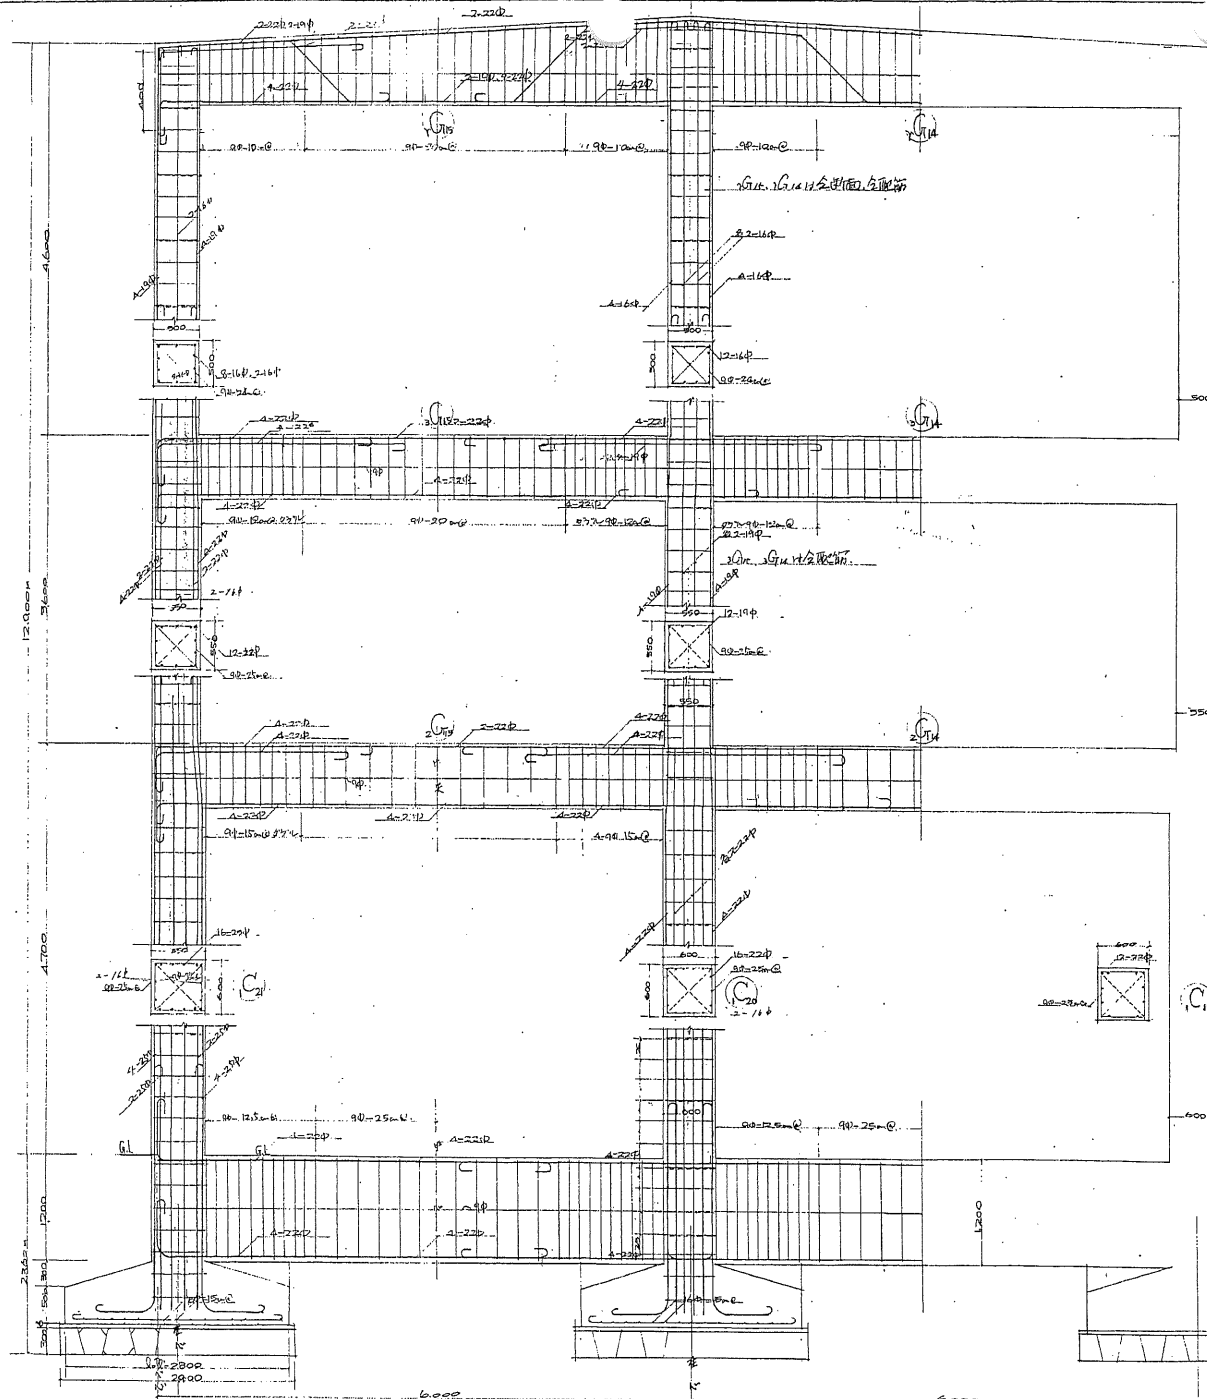



23 S, Z77 (原案用)

註: S, Z77の原案用は、
配筋はone way self center
P-15-Q
配筋は30cm Q 273

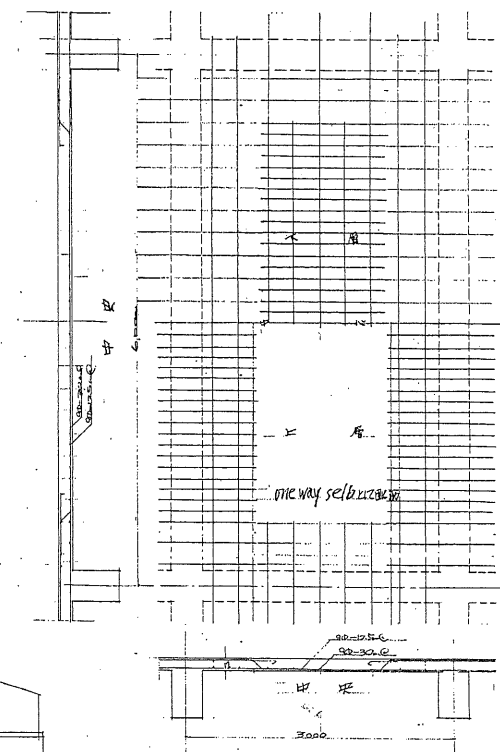

G-ラーメン配筋図 SCALE 1:30

工事名	中野市庁舎新築工事
図面	鉄筋配筋図 No.5
縮尺	1/50
設計者	昭和 52 年 3 月 日
設計者	安岡建築士事務所 建築士 16336 事務所 1633 西宮市 241

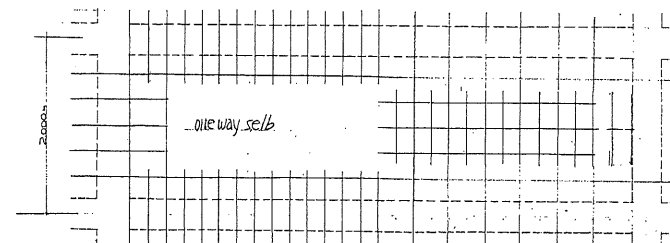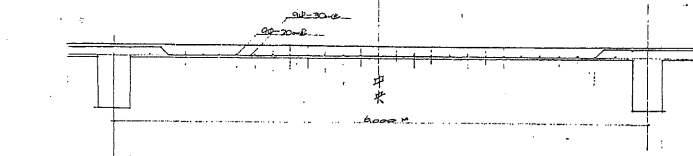R_{S2, 23} S₂ フラスR_{S2, 23} S₂ フラス