


# 県議選ポスター一掲示場撤去業務

## 安芸市


工 事 名	図 面 名 称	設 計 年 月	製 図	図面番号
県議選ポスター一掲示場撤去業務	表題	令和5年3月	安芸市選挙管理委員会 	1
		縮尺	安芸市矢ノ丸1丁目4番40号 TEL. 0887-35-1022	

Aタイプ×76箇所（野立て）：正面図・側面図 1/20

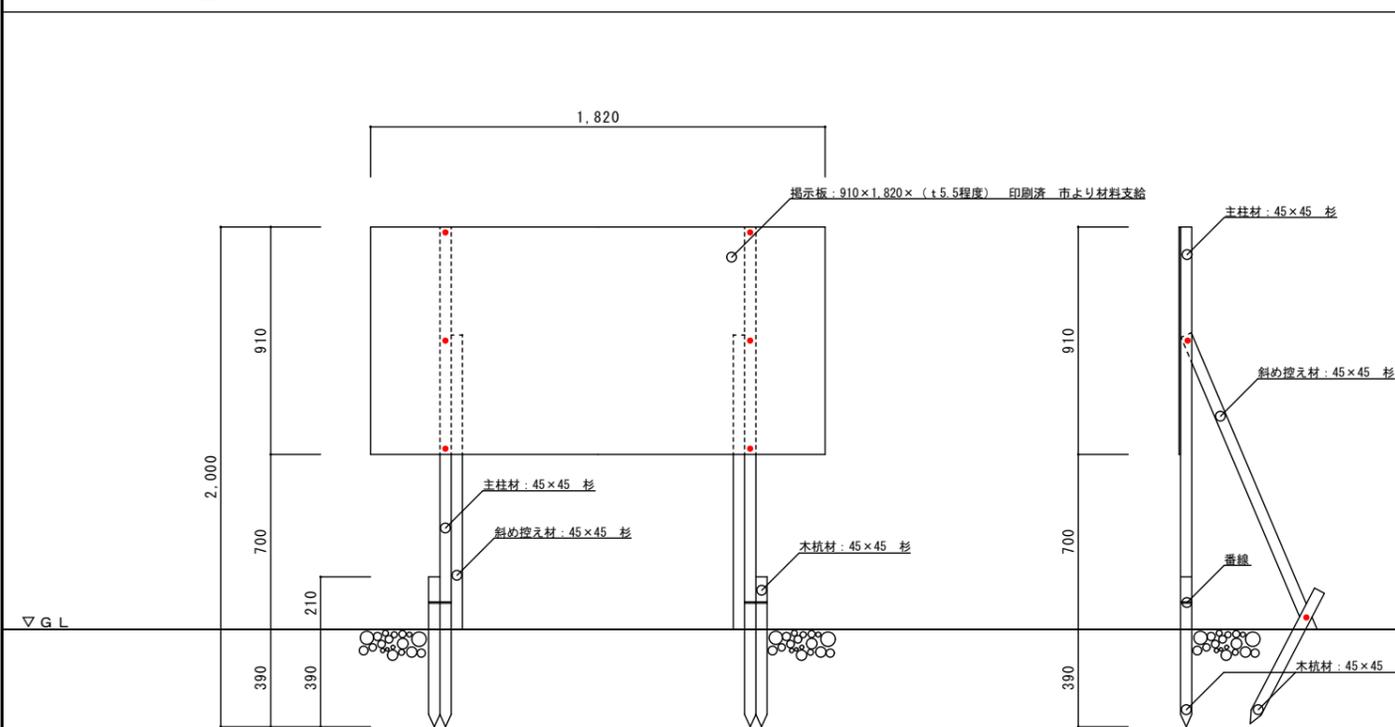


※ 主柱材・木杭材・斜め控え材・控え材等は45×45（杉）を使用すること。

Bタイプ×64箇所（フェンス設置）：正面図・側面図 1/20

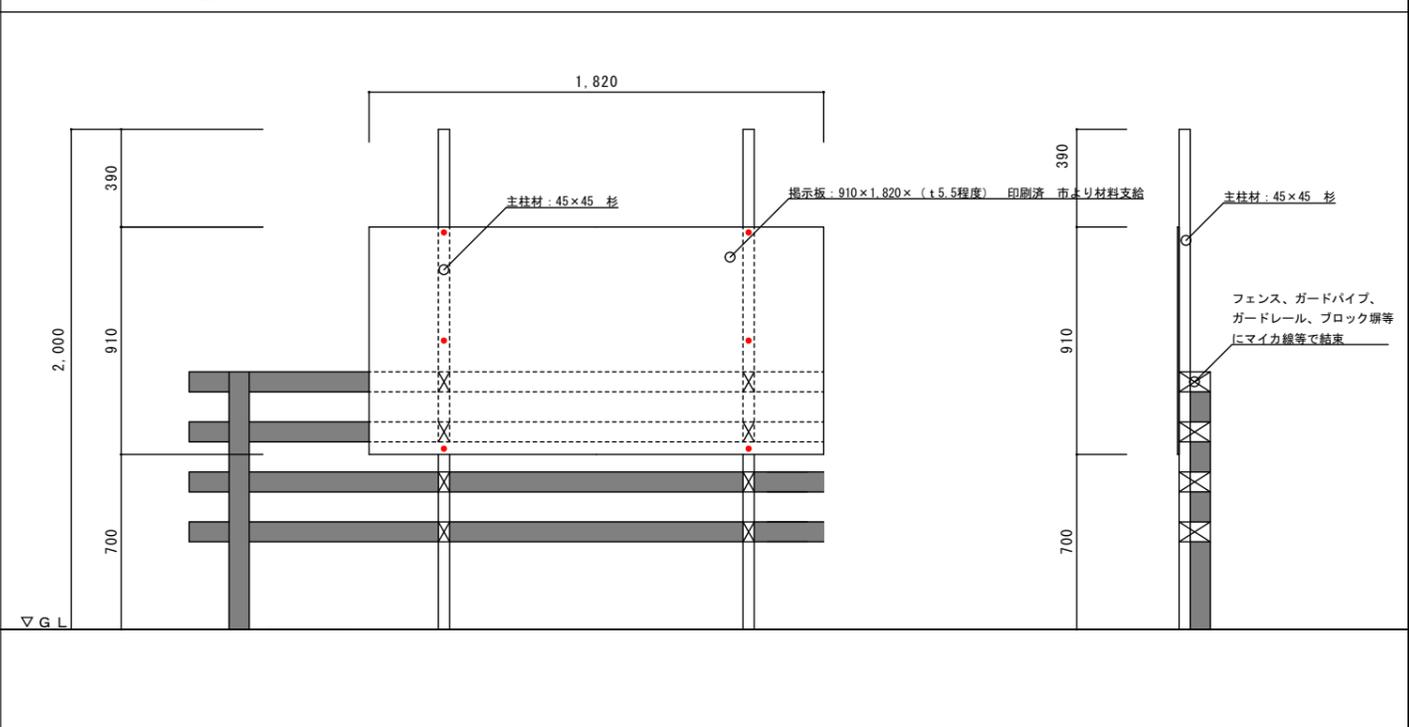


※ 主柱材・木杭材・斜め控え材・控え材等は45×45（杉）を使用すること。

Cタイプ×29箇所（側溝設置）：正面図・側面図 1/20

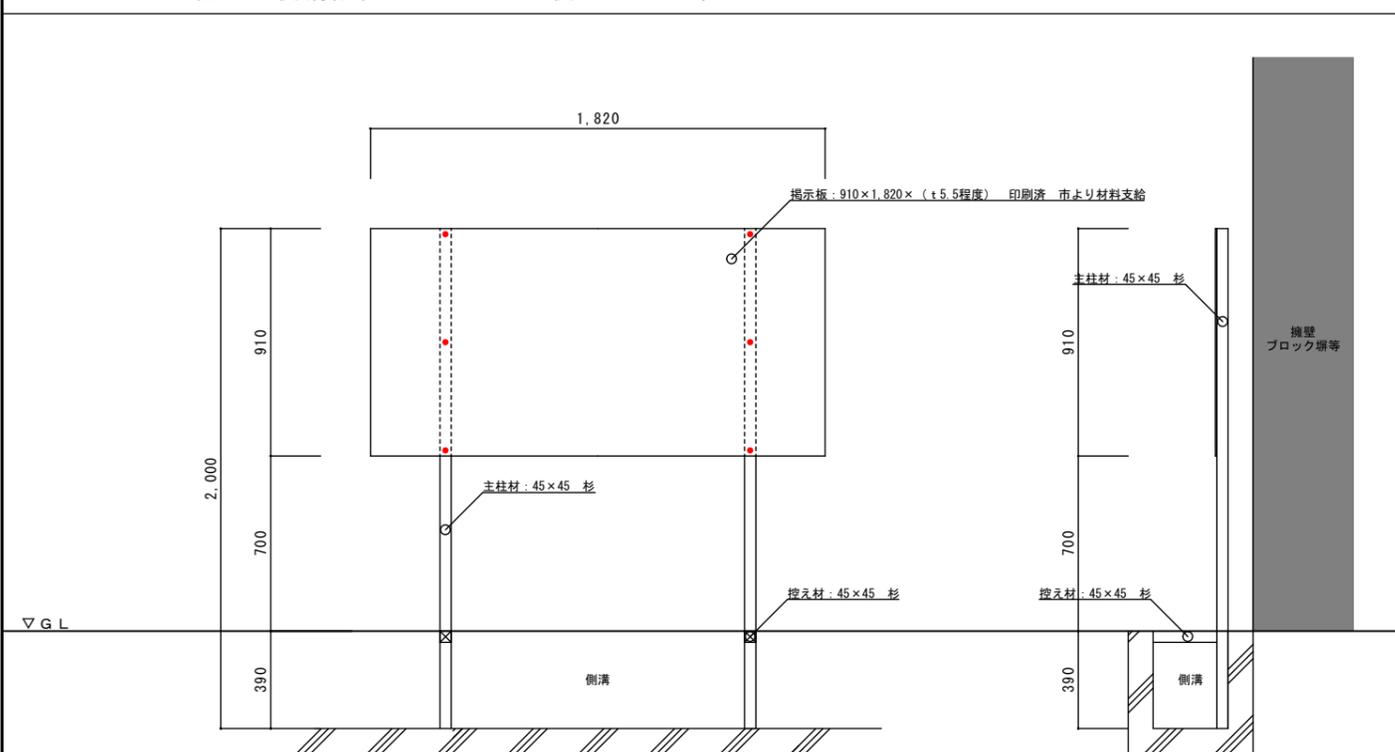


※ 主柱材・木杭材・斜め控え材・控え材等は45×45（杉）を使用すること。

Dタイプ×15箇所（ブロック塀設置）：正面図・側面図 1/20

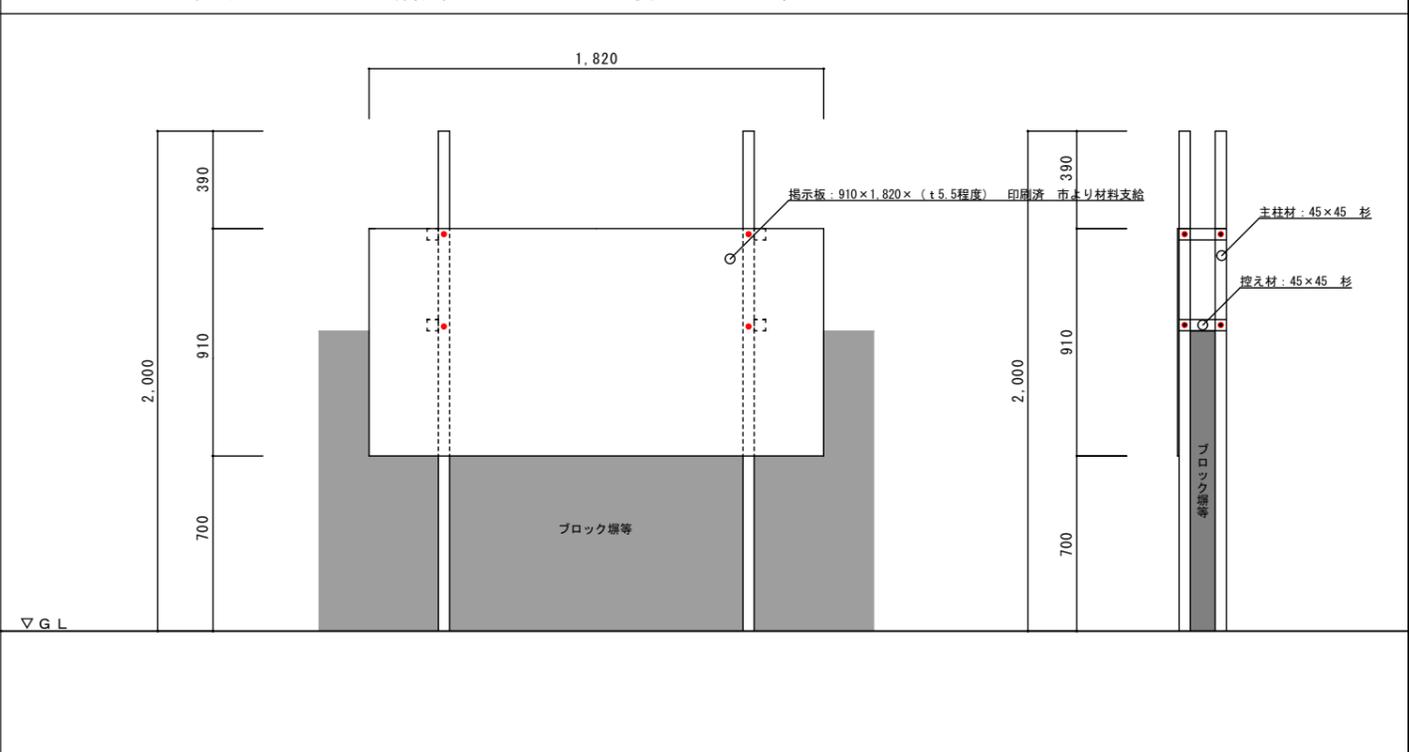

※ 主柱材・木杭材・斜め控え材・控え材等は45×45（杉）を使用すること。


Eタイプ×6箇所（石垣設置）：正面図・側面図 1/20

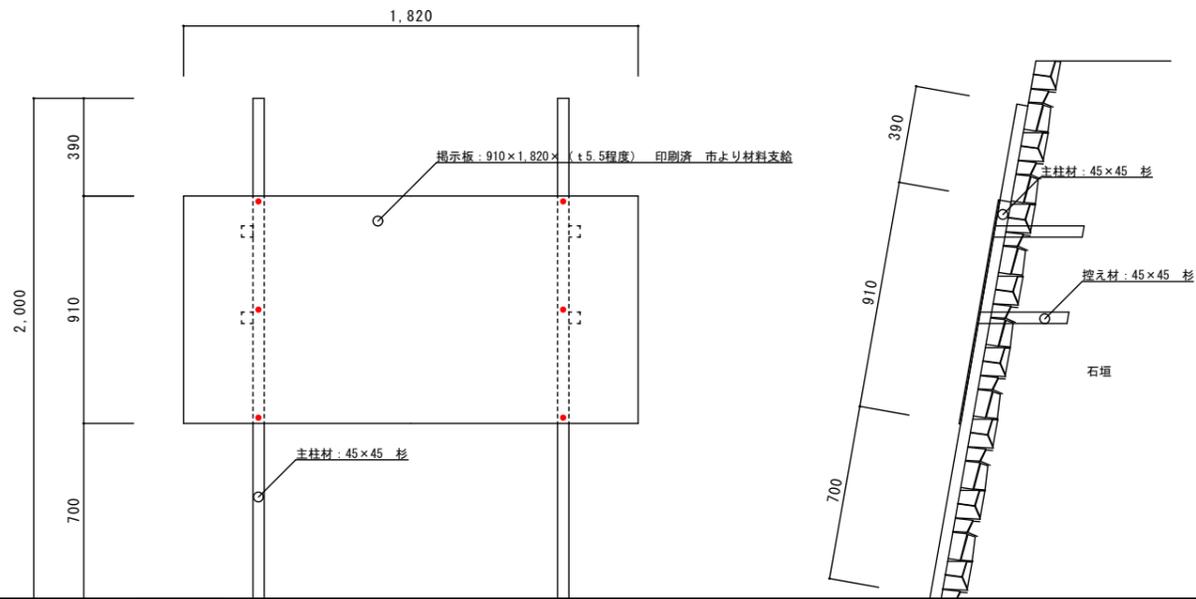

▽ G L

※ 主柱材・木杭材・斜め控え材・控え材等は45×45（杉）を使用すること。

県議選挙ポスター掲示場様式 1/10

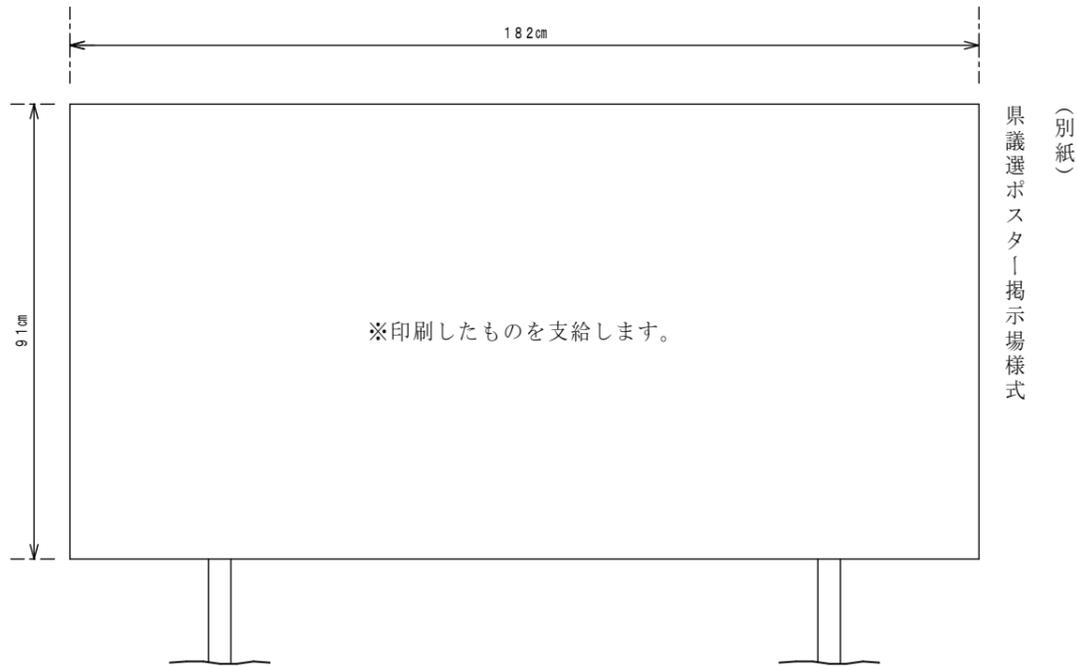

71%縮小コピー