


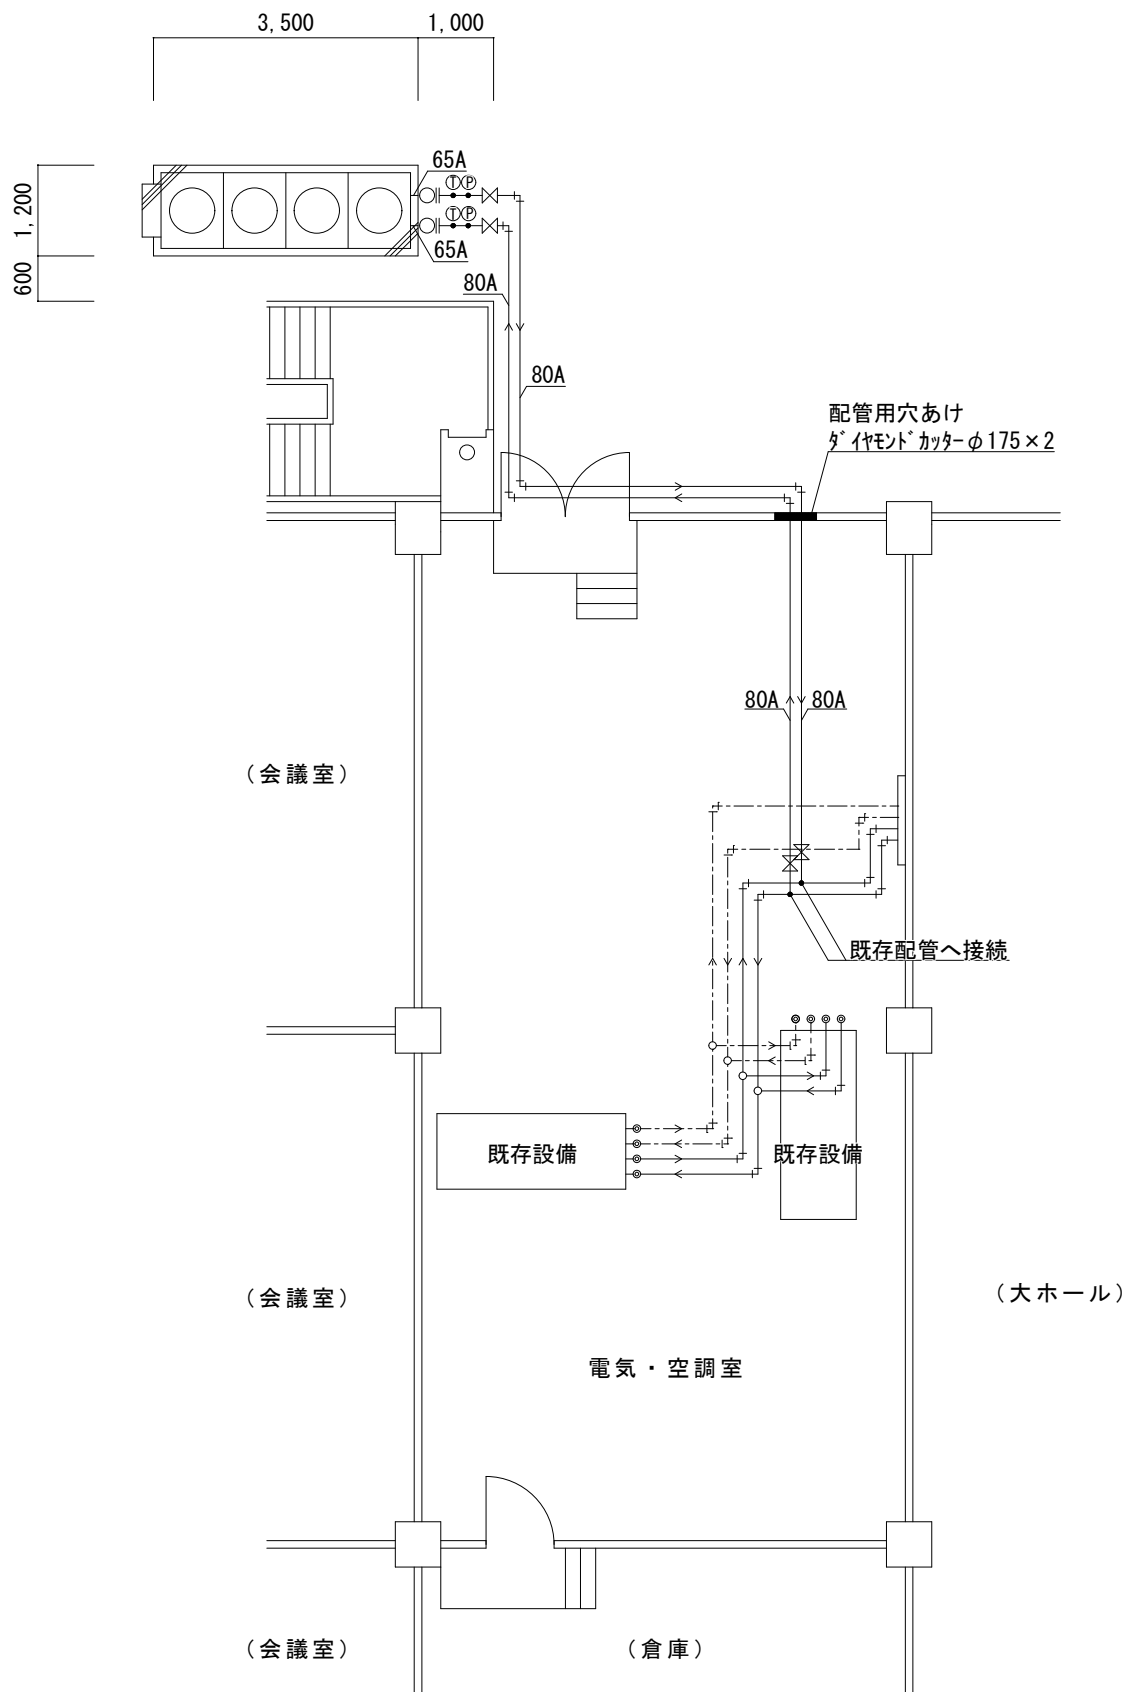

業 務 名		名 称	
安芸市民会館大ホール 空調用熱源機利用サービス提供業務		改修計画図	
設 計 年 月	製 図		図 面 番 号
令和7年4月	安芸市 生涯学習課 安芸市土居82番地1 TEL 0887-35-1021 二級建築士 高知県知事登録 第5844号 山本 翠		1
縮 尺 1/100			

