


令和7年度防災倉庫設置業務


設置場所位置図

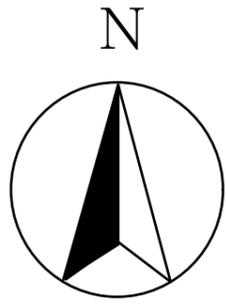




内装仕上げ
床/ケンパス三層フローリング 714m/m
壁/外壁側 アラカ合板現わし
天井/アラカ合板現わし


(既存大型倉庫)

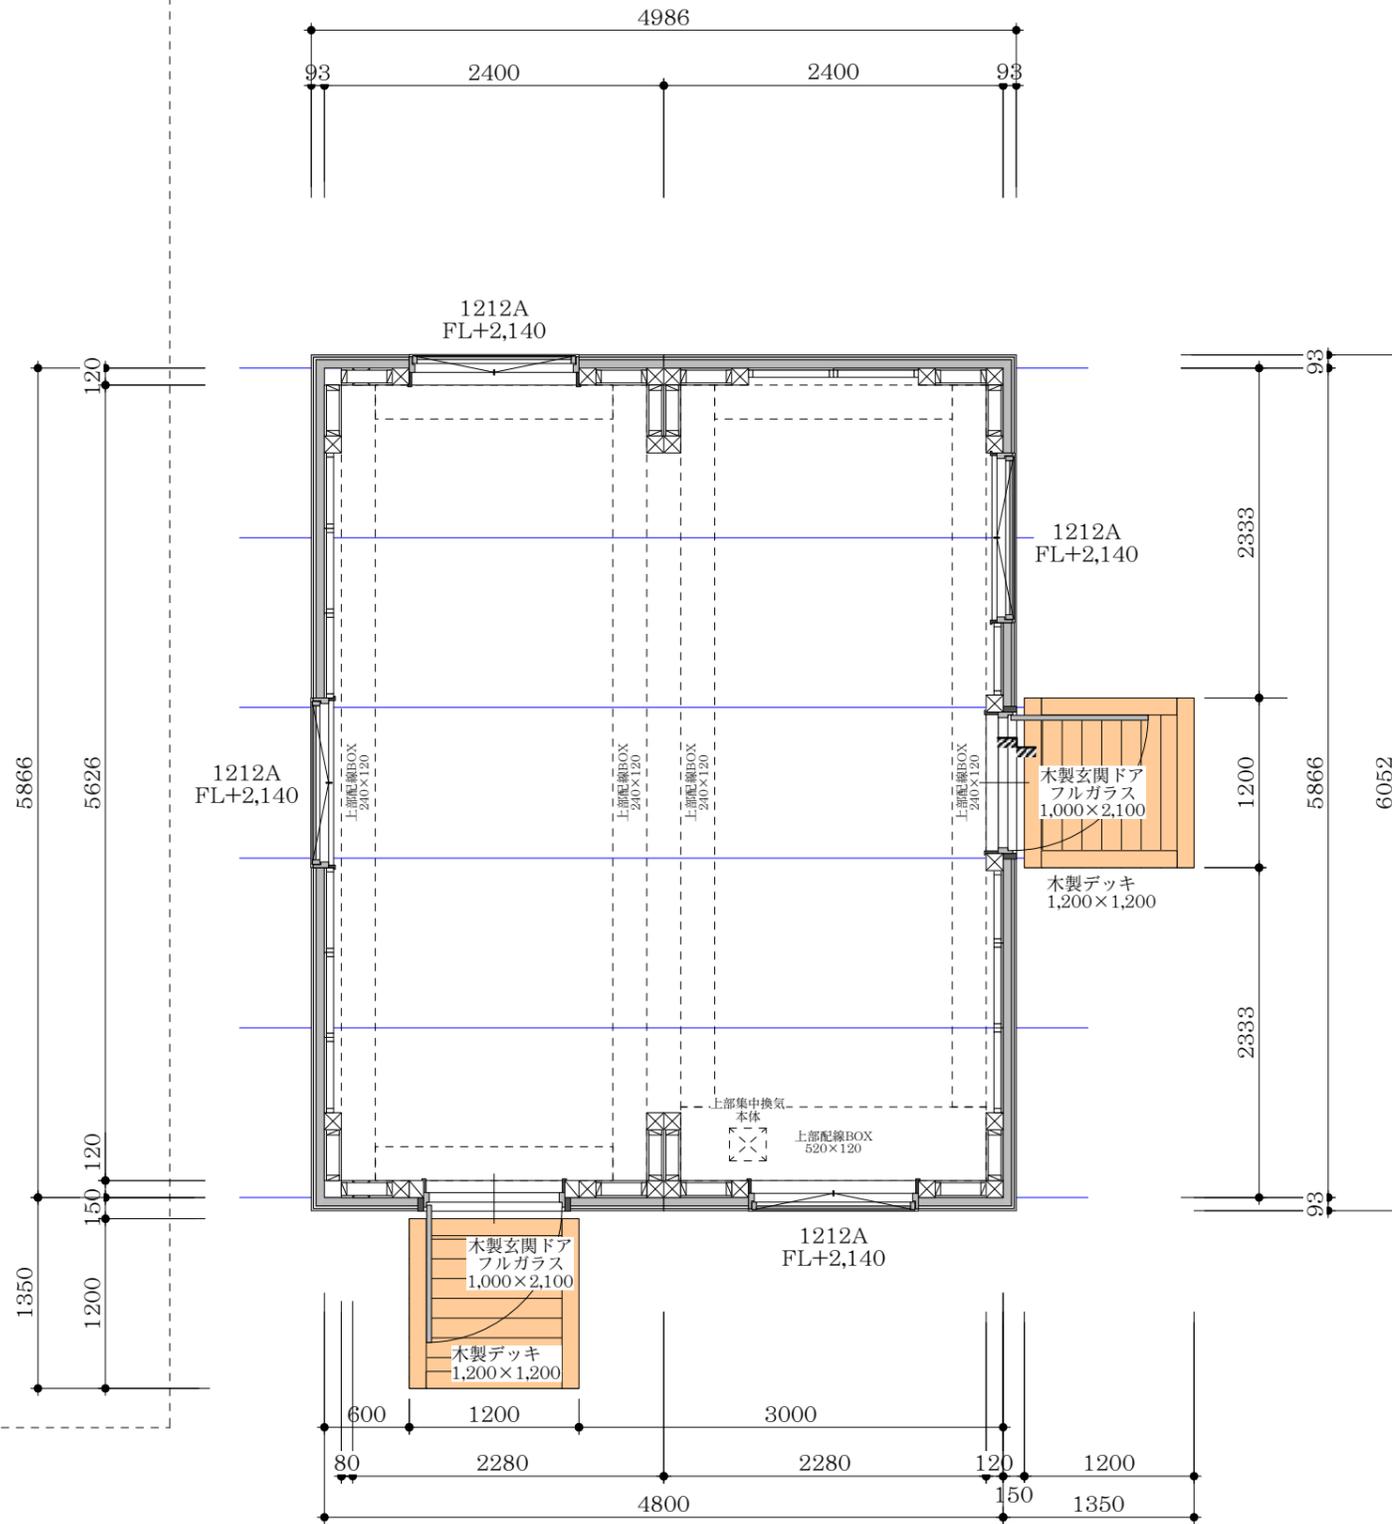

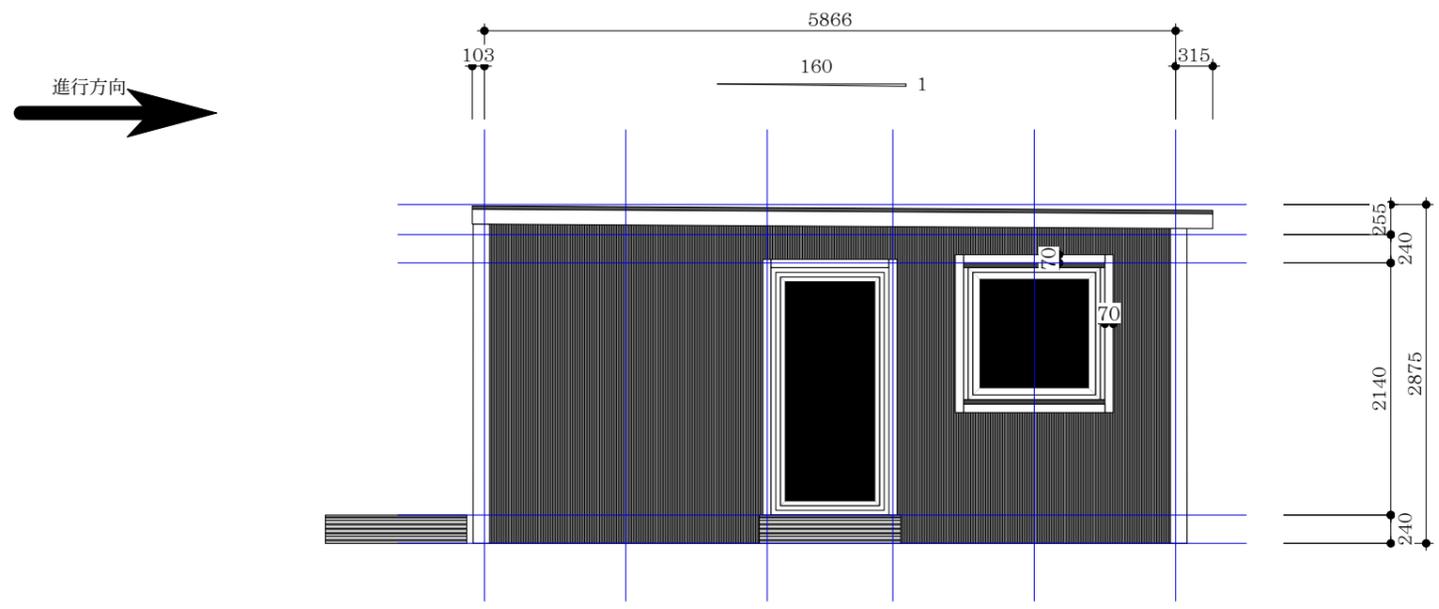


東側立面図


- 外部仕上げ
- 屋根／ガルバリウム鋼板 t=0.6mm折板 ステンレス止め
 - 外壁／防火サイディング アイジー工業 ガルパン
 - 窓サッシ／樹脂サッシ(お付)
木製サッシ：サトリ(お付)2回塗り
 - 出隅・窓周り／福杉加工(W=70~140)
：サトリ(お付)2回塗り
 - 木製デッキ／サトリ(マースラウ)2回塗り
 - コーナー金物／お付
 - 床下塗装／サトリ(マースラウ)2回塗り

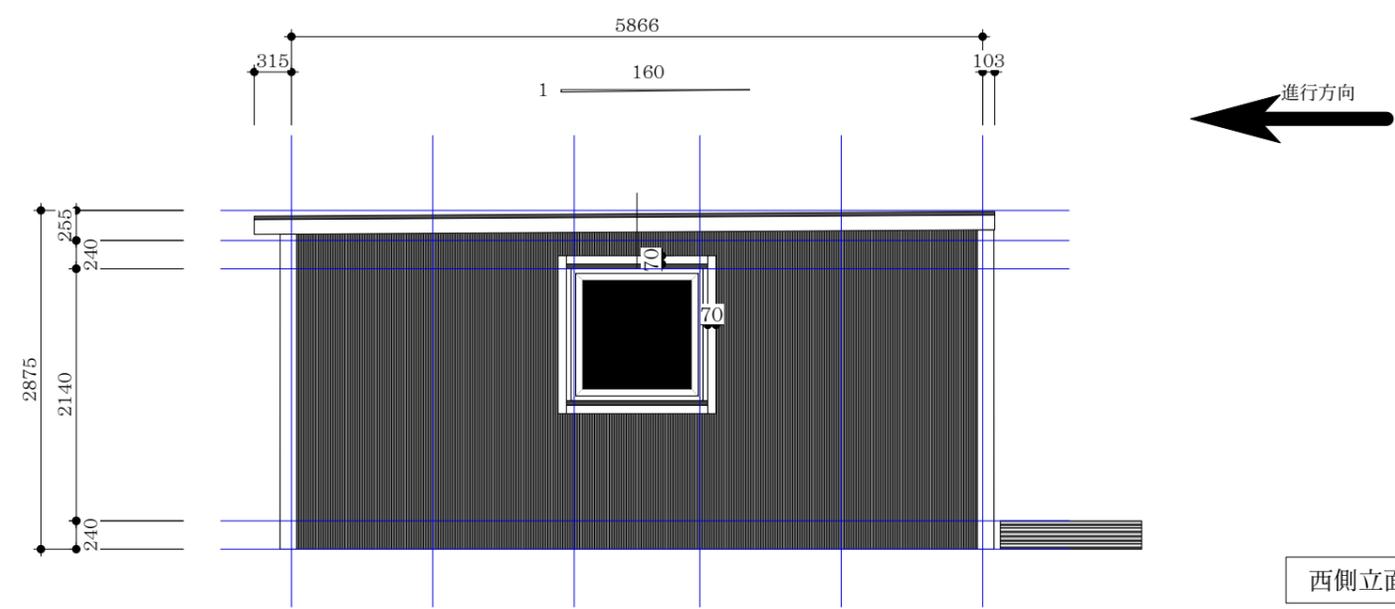

西側立面図

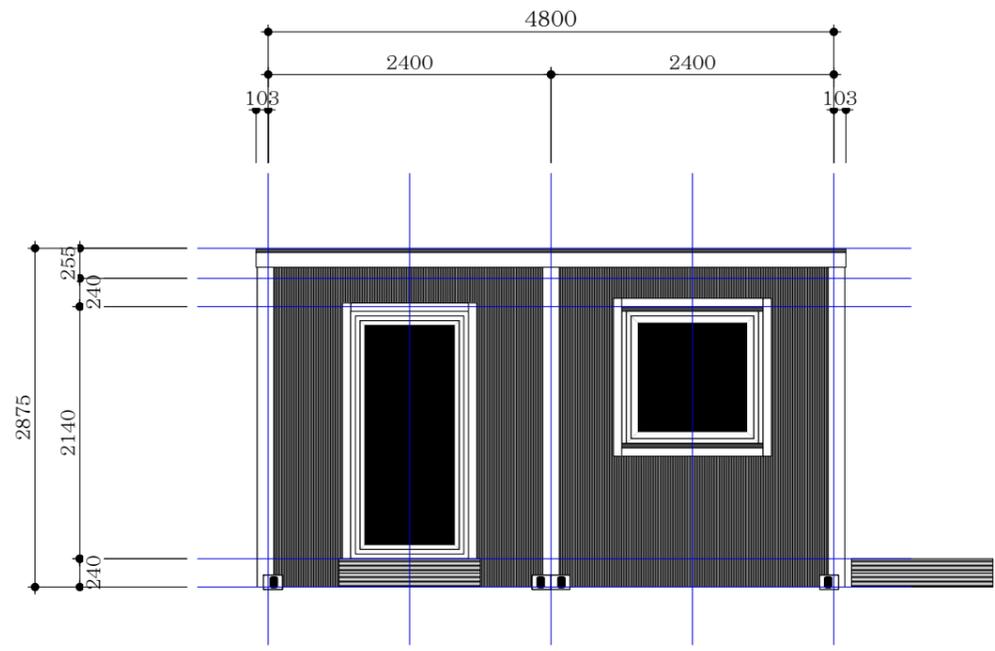

南侧立面图

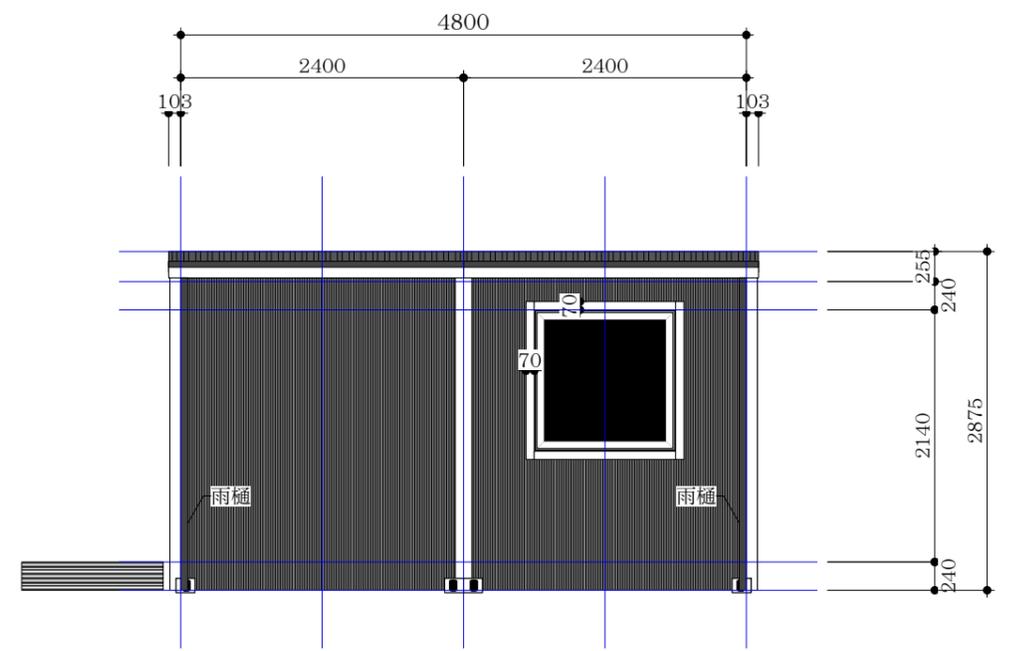

北侧立面图