


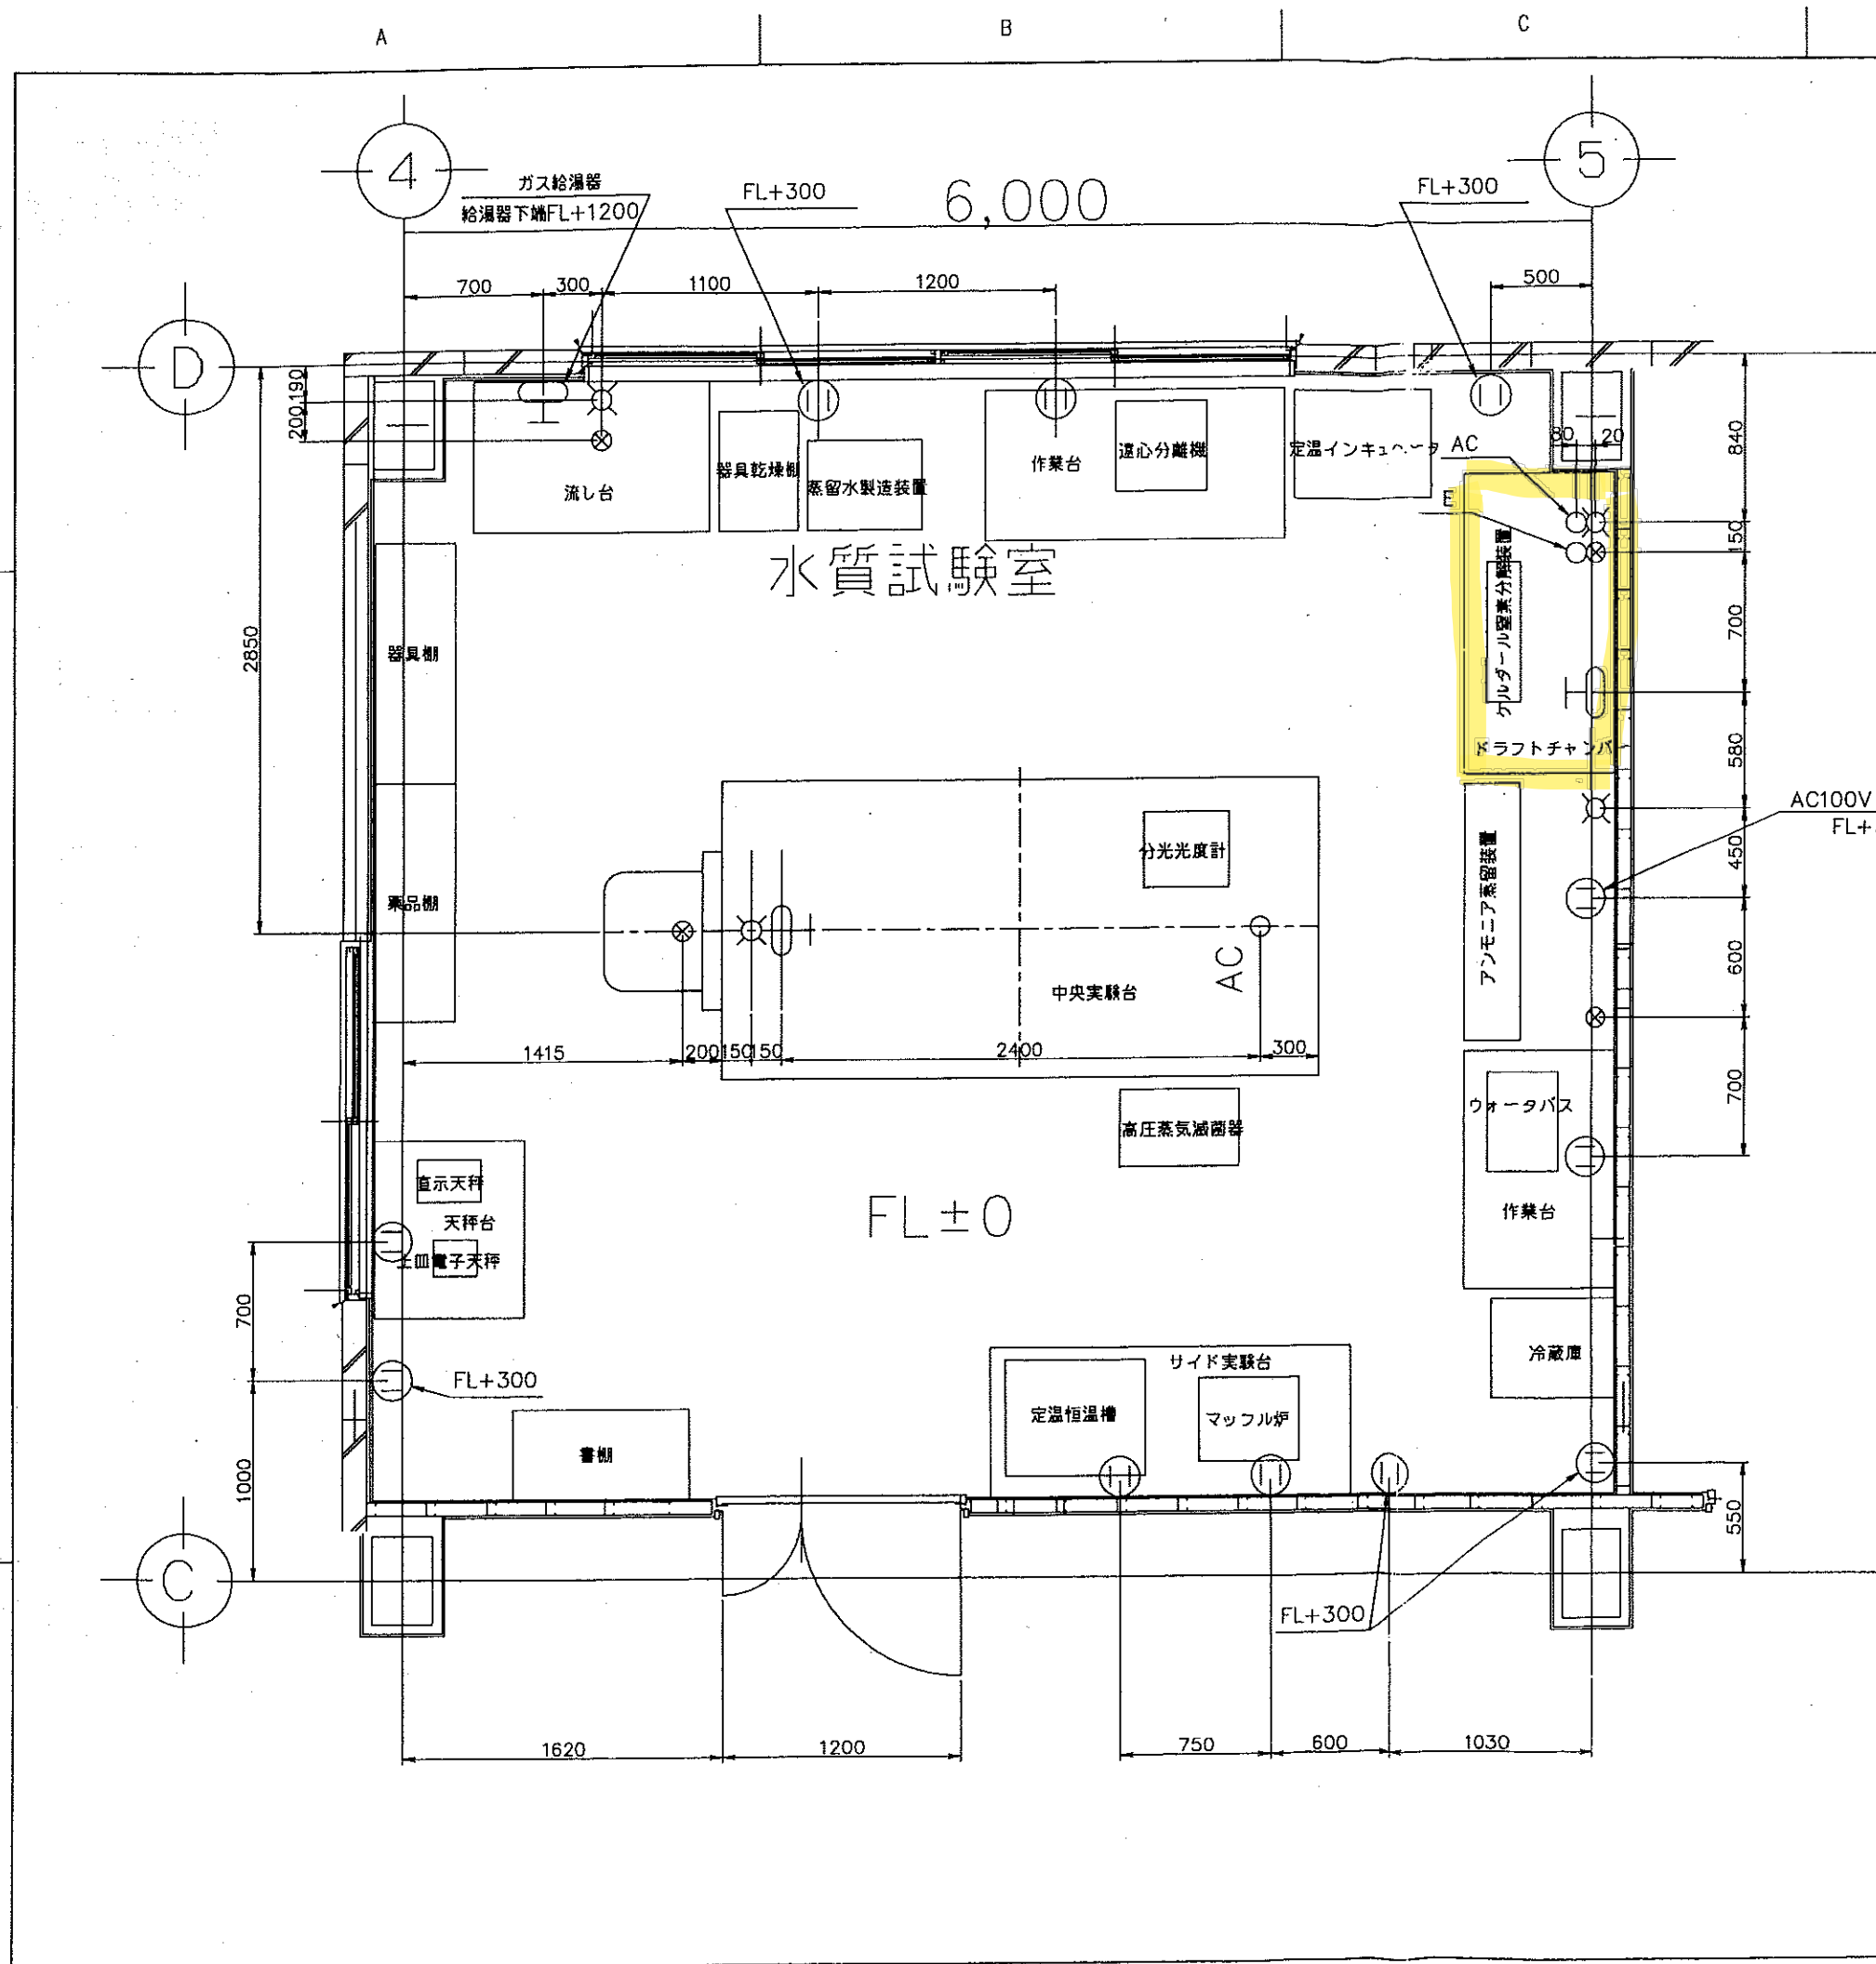


| 図面来歴 | 参考図面番号 | 参考工事番号 |
|------|--------|--------|
|------|--------|--------|

- |    |           |
|----|-----------|
| 1  | 中央実験台     |
| 2  | 薬品棚       |
| 3  | 器具棚       |
| 4  | 冷蔵庫       |
| 5  | 流し台       |
| 6  | ドラフトチャンバー |
| 7  | 天秤台       |
| 8  | サイド実験台    |
| 9  | 器具乾燥棚     |
| 10 | 書棚        |
| 11 | 作業台       |
| 12 | 作業台       |

|   |             |              |
|---|-------------|--------------|
| A | ウォーターバス     | AC100V 14A   |
| B | アンモニア蒸留装置   | AC100V 2.4KW |
| C | ケルダール窒素分解装置 | AC100V 12A   |
| D | 分光光度計       | AC100 0.2KW  |
| E | 高圧蒸気滅菌器     | AC100V 15A   |
| F | 定温乾燥機       | AC100V 12A   |
| G | 遠心分離機       | AC100V 5A    |
| H | マッフル炉       | AC100V 11A   |
| I | 定温インキュベータ   | AC100V 0.4KW |
| J | 直示天秤        |              |
| K | 蒸留水製造装置     | AC100V 15A   |
| L | 上皿電子天秤      | AC100V 0.01A |

|    |                                           |
|----|-------------------------------------------|
| AC | 電気 AC100V 15A FL+100プラグ止め                 |
| E  | 電気 三相200V 0.75KW FL+100プラグ止め              |
| ⓪  | 壁コンセント 単相100V 15A 3P 2連<br>(特記なき場合FL+900) |
| ⊗  | 給水 20A (FL+200バルブ上端止め)                    |
| ⊗  | 排水 40A (FL+200ソケット上端止め)                   |
| ⌒  | ガス 20A (FL+200バルブ上端止め)                    |

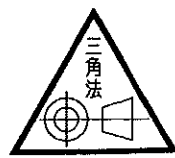

|                 |                 |                |      |
|-----------------|-----------------|----------------|------|
| 協賛済             | 環境装置技術部<br>設計三課 | 安芸市汚泥再生処理センター  |      |
| 設計              | 図可校図製図          | 水質試験室<br>機器配置図 |      |
| 尺度              | 1/25            | 図番             | 成No. |
| 工事番号            | 36109           | 1              |      |
| 三菱重工業株式会社 横浜製作所 |                 |                |      |
| DWGNAME         |                 | 製図日付           | 出図日付 |



|     |     |   |
|-----|-----|---|
| 縮小  | 可   | 否 |
| 配布先 | 注文主 |   |
| 経産省 |     |   |
| 労基  |     |   |
| 本社  |     |   |
| 原薬品 |     |   |
| プ生管 | 1   |   |
| 薬一設 |     |   |
| 薬二設 |     |   |
| 薬三設 |     |   |
| 薬四設 |     |   |
| 機設  |     |   |
| 薬計設 | 1   |   |
| プ建築 | 6   |   |
| プ建二 | 2   |   |
| プ計電 | 2   |   |
| 発注先 | 3   |   |
| 合計  | 15  |   |