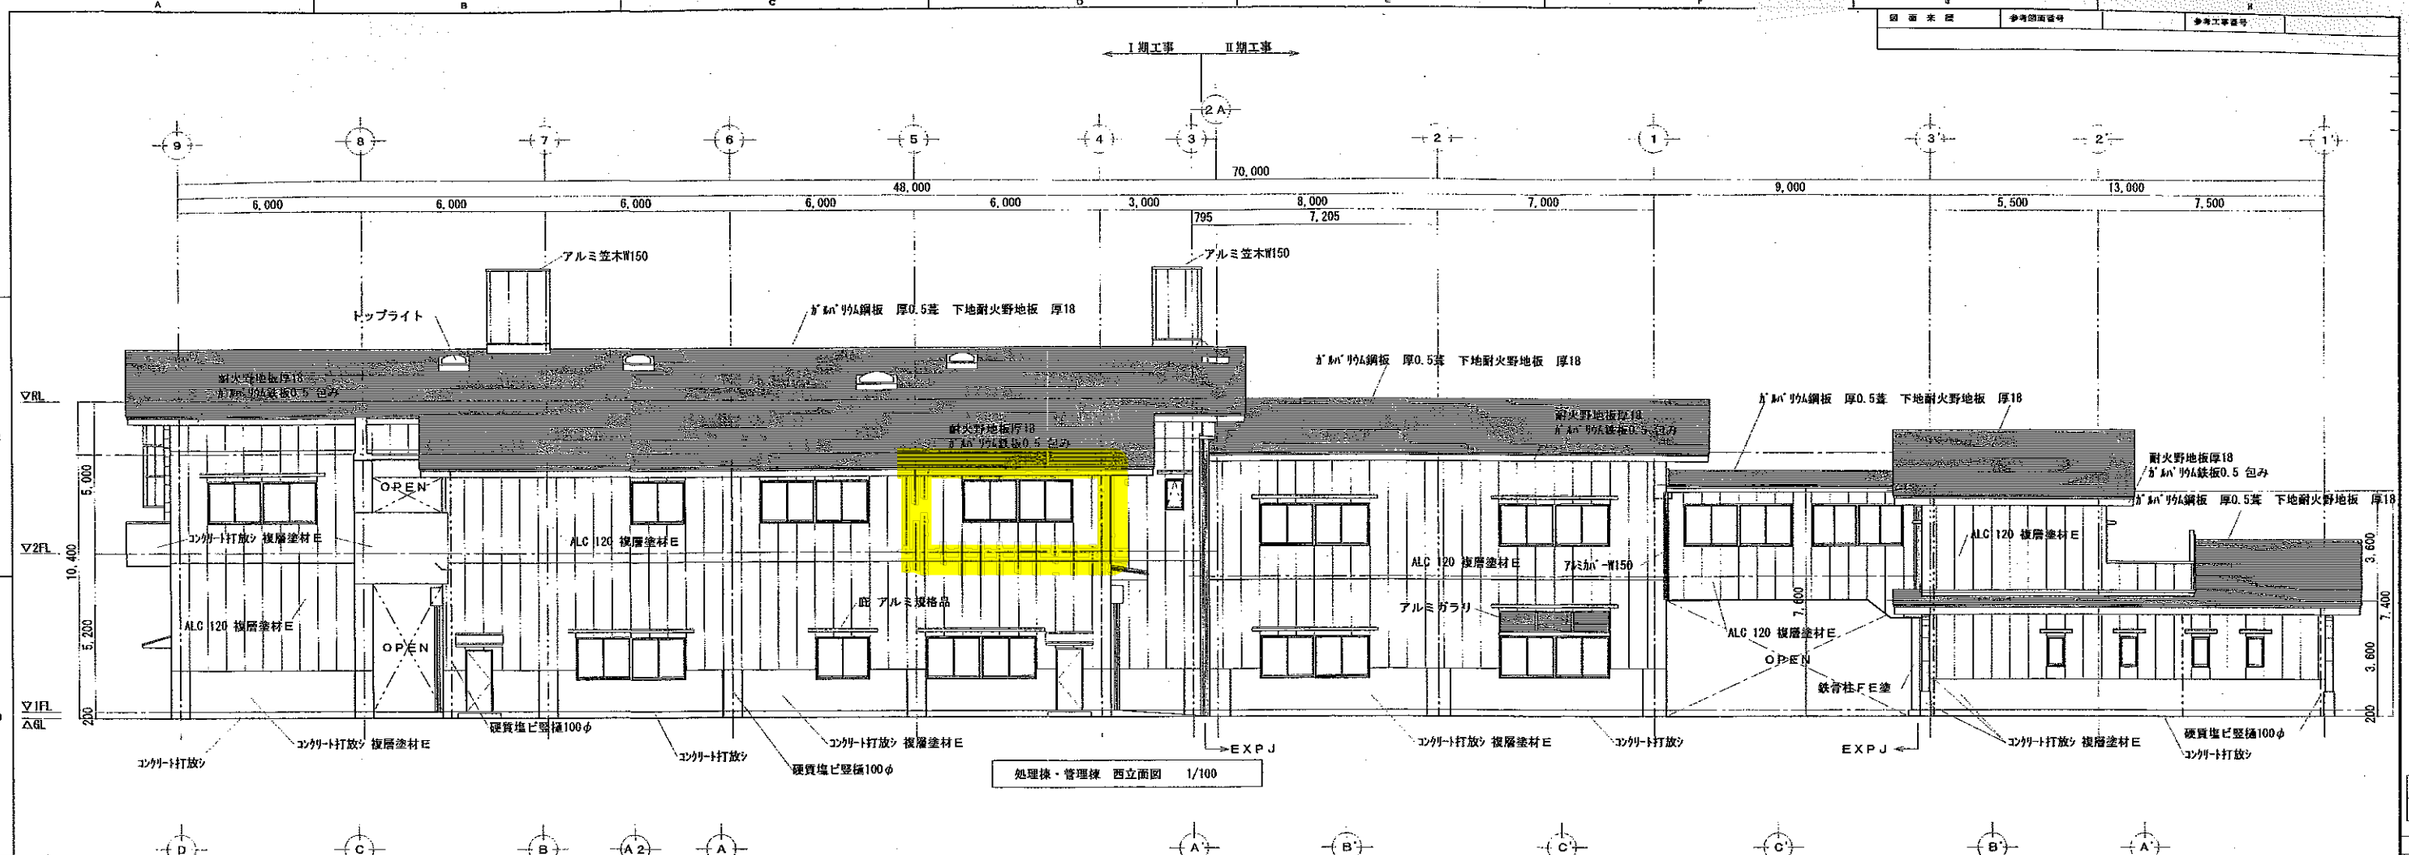

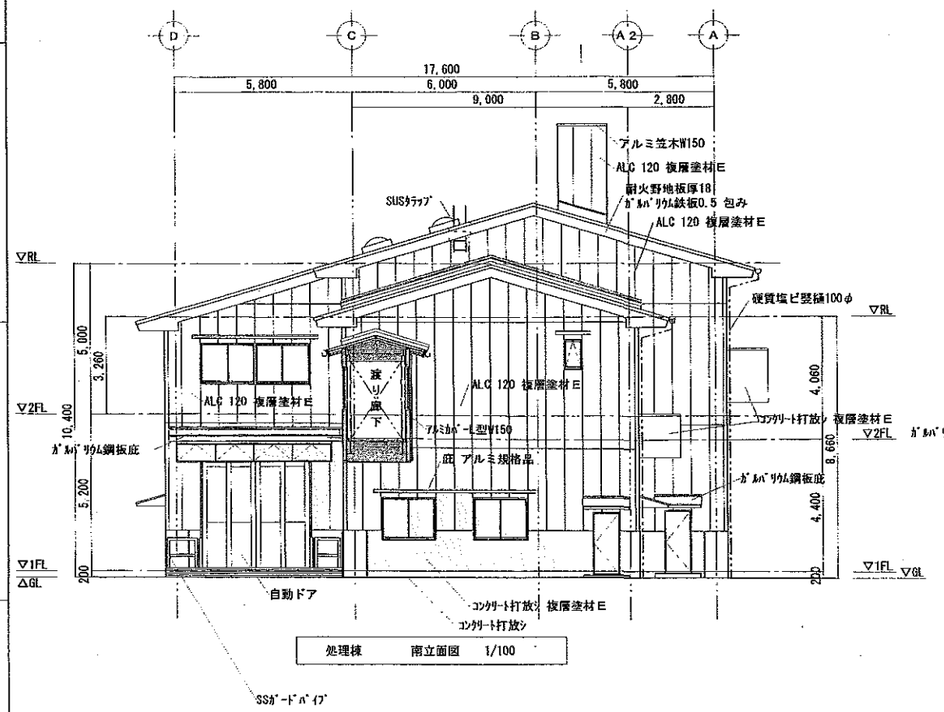

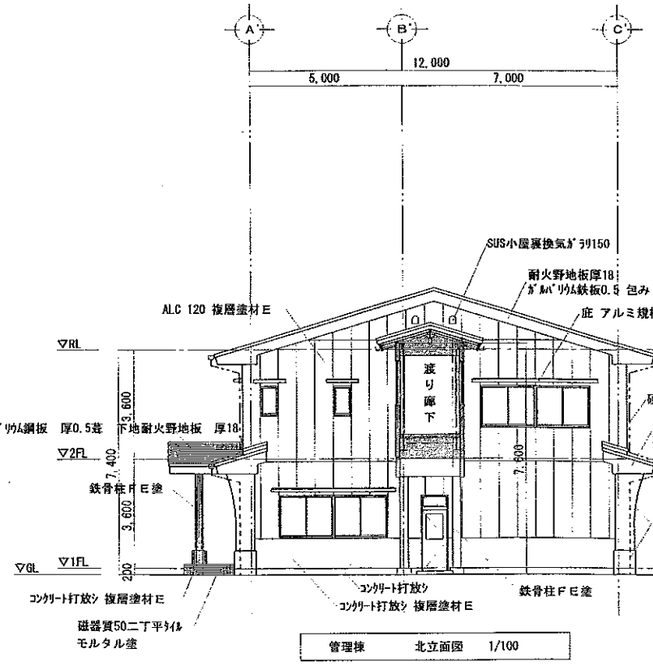

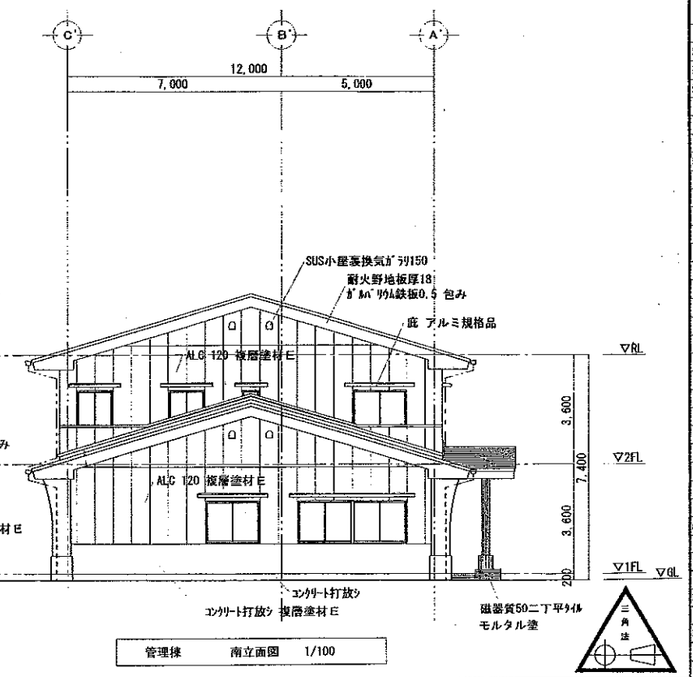

協議済	プラント建設部 建築課	安芸市汚泥再生処理センター建設工事	
	設計 松永 / 藤田	検図 真茅 / 津	製図
	尺度 1/50	立面図（2）	
	工事番号 36109	図番 KZB−03−H8080	
	三菱重工業株式会社 横浜製作所		

縮小 可 否

配布先 注文先 通産省 分 器 建二路 建理品 プ生管 建三設 建計設 プ建設 プ建二 外注1 外注2 現 地 発注先 課 合 計

三角法

20