


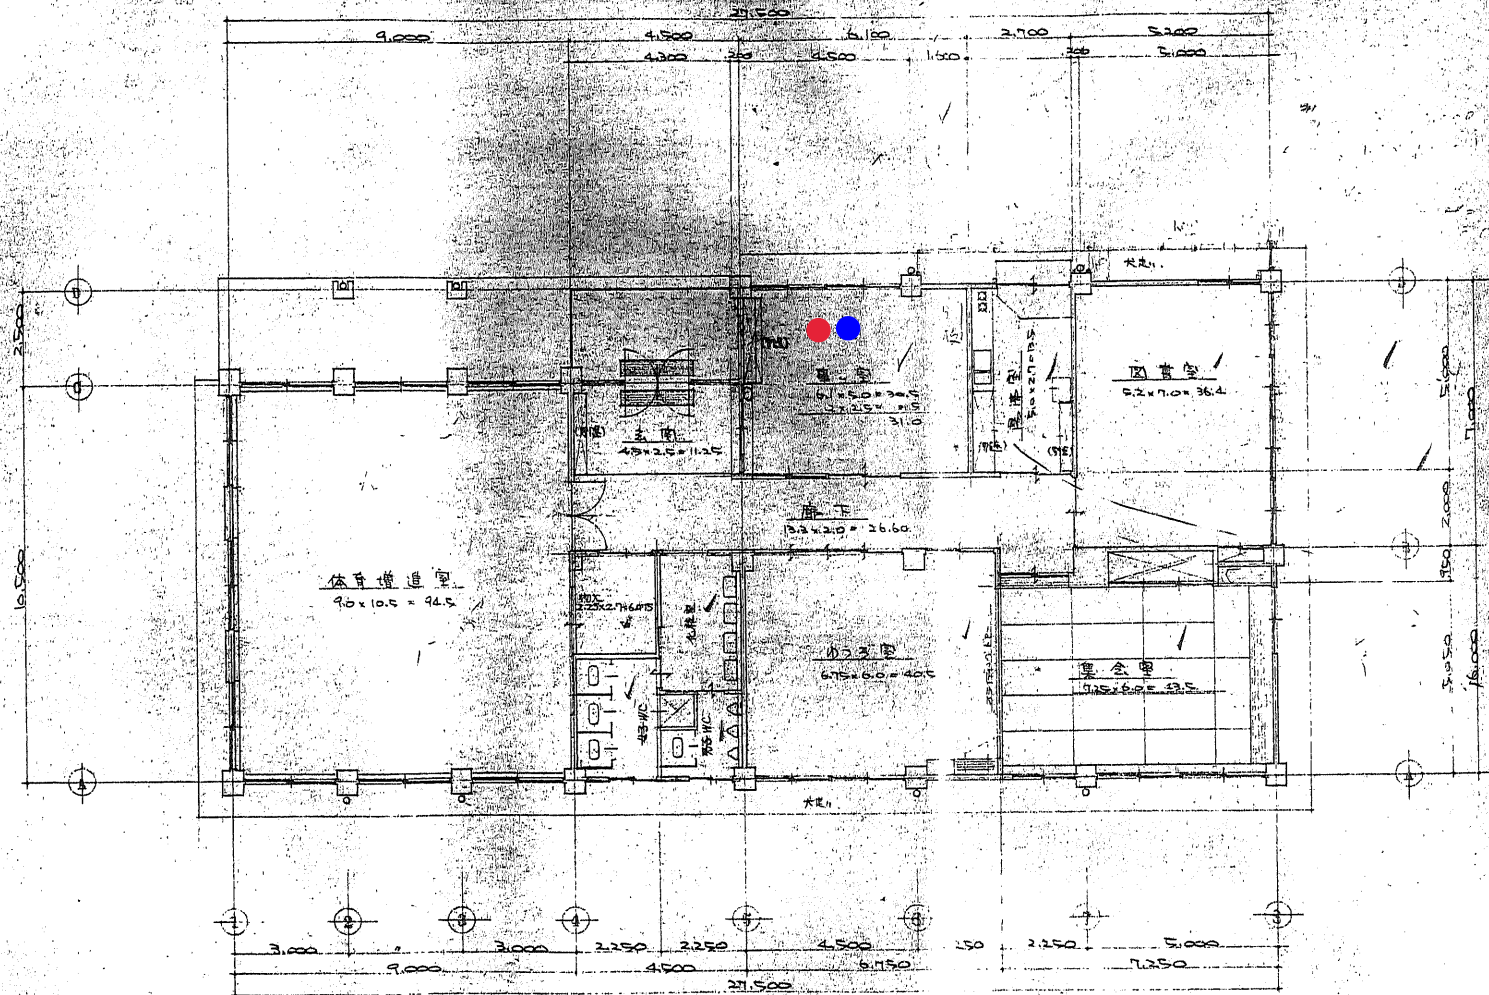

床面積	
玄関	11.25
書庫	31.65
体育増進室	94.50
ゆき室	40.50
集会室	43.50
図書室	36.40
併設図書室	20.925
廊下	13.50
廊下	26.60
物入	6.075
TOTAL	324.25

● 緊急地震速報装置
● 情報端末

平面図 1/100

整理No.

年度 No.

記

案

安岡建築研究所

振興建築士 一級建築士
安芸市港町1丁目2号

事務所No. 33
電話番号 43690

所長 主任 設計

工事名称

安芸市 児童館新築 工事

図面

正 施 図

設計の時 昭和 年 月 日

1/100