
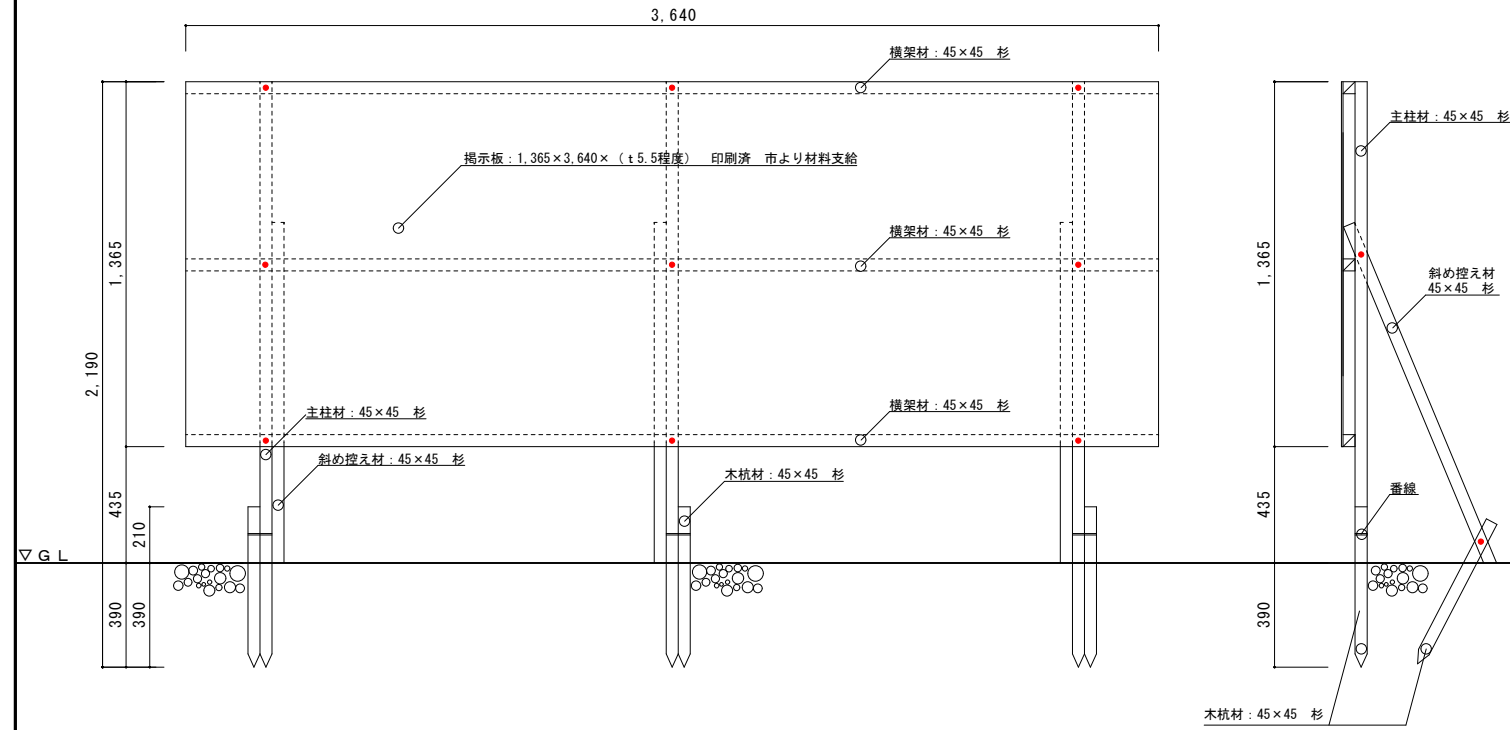


# 市議選ポスター一掲示場設置業務

## 安芸市


工 事 名	図 面 名 称	設 計 年 月	製 図	図面番号
市議選ポスター一掲示場設置業務	表 題	令和8年6月	安芸市選挙管理委員会 	1
		縮 尺	<small>安芸市土居2番地1 TEL 0887-35-1022 二級建築士 高知恵知事登録No.5403 小松 C (財産管理課)</small>	

Aタイプ×63箇所（野立て）：正面図・側面図 1/20




※ 主柱材・木杭材・斜め控え材・控え材等は45×45（杉）を使用すること。

Bタイプ×60箇所（フェンス設置）：正面図・側面図 1/20

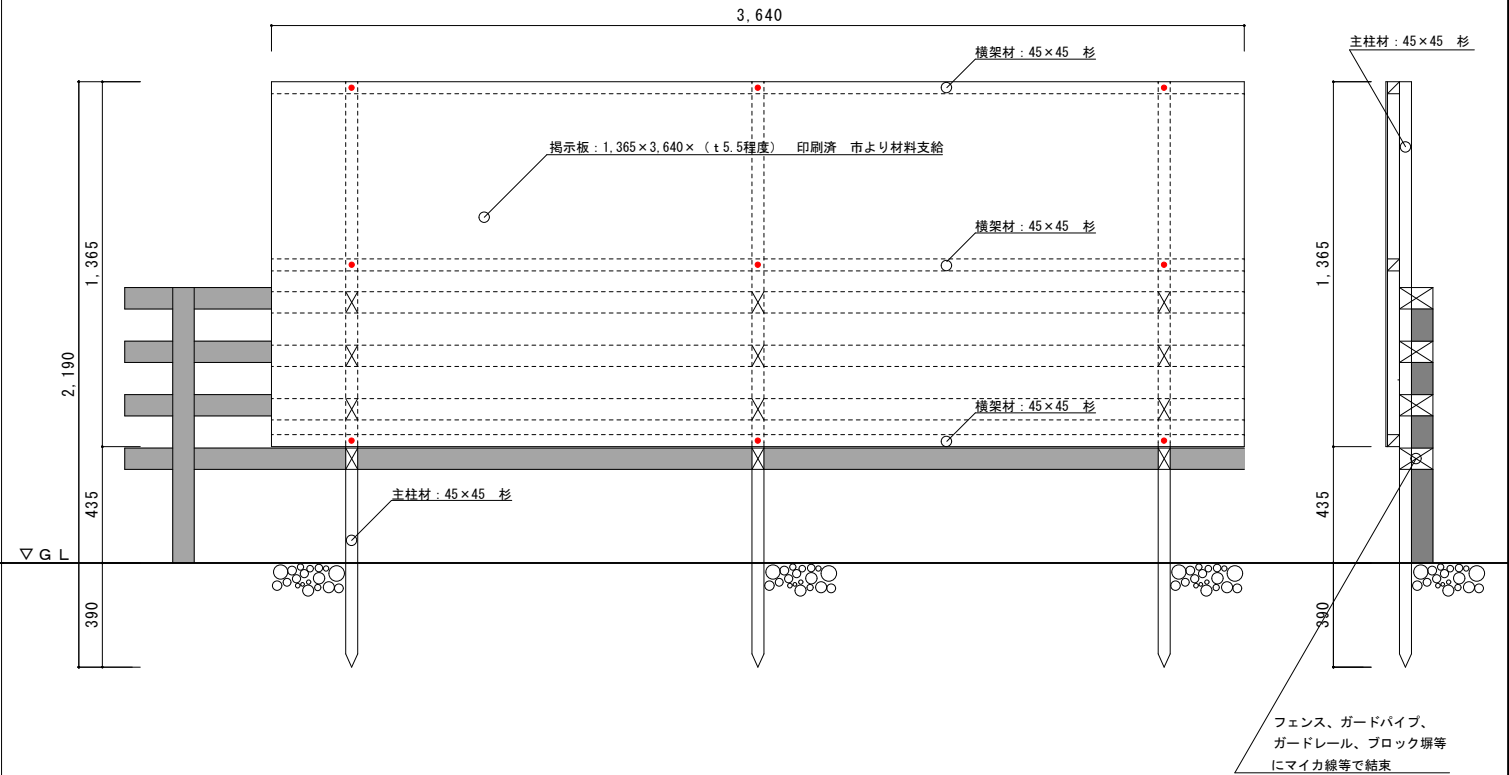


※ 主柱材・木杭材・斜め控え材・控え材等は45×45（杉）を使用すること。

Cタイプ×22箇所（側溝設置）：正面図・側面図 1/20

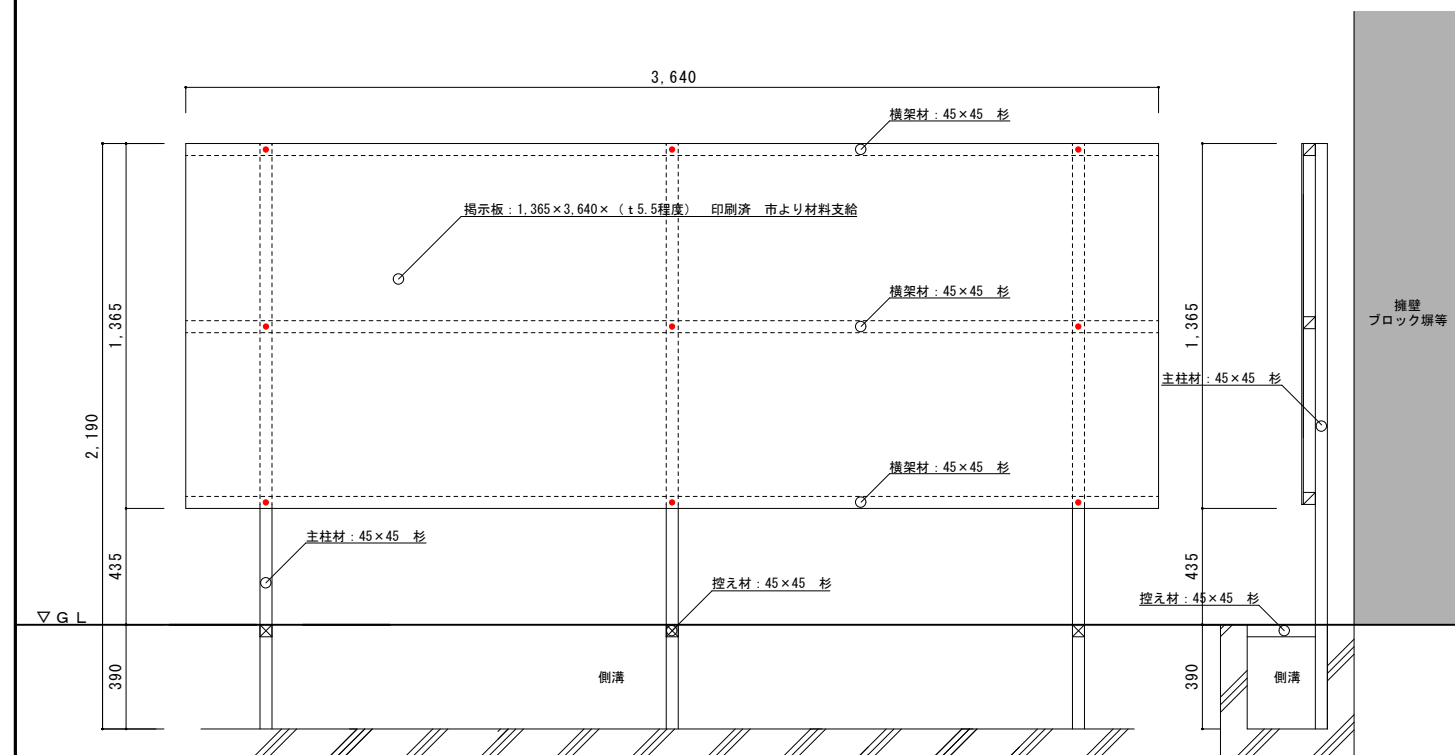


※ 主柱材・木杭材・斜め控え材・控え材等は45×45（杉）を使用すること。


Dタイプ×14箇所（ブロック塀設置）：正面図・側面図 1/20

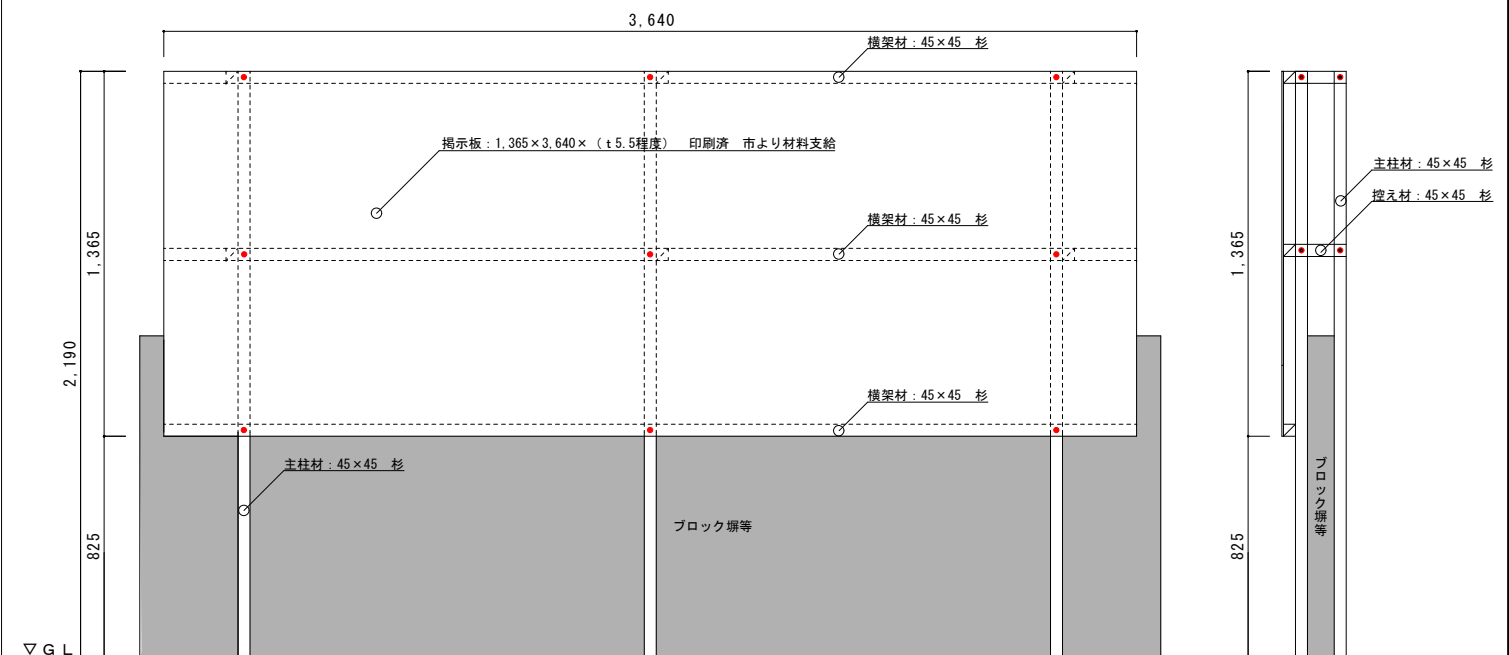

※ 主柱材・木杭材・斜め控え材・控え材等は45×45（杉）を使用すること。

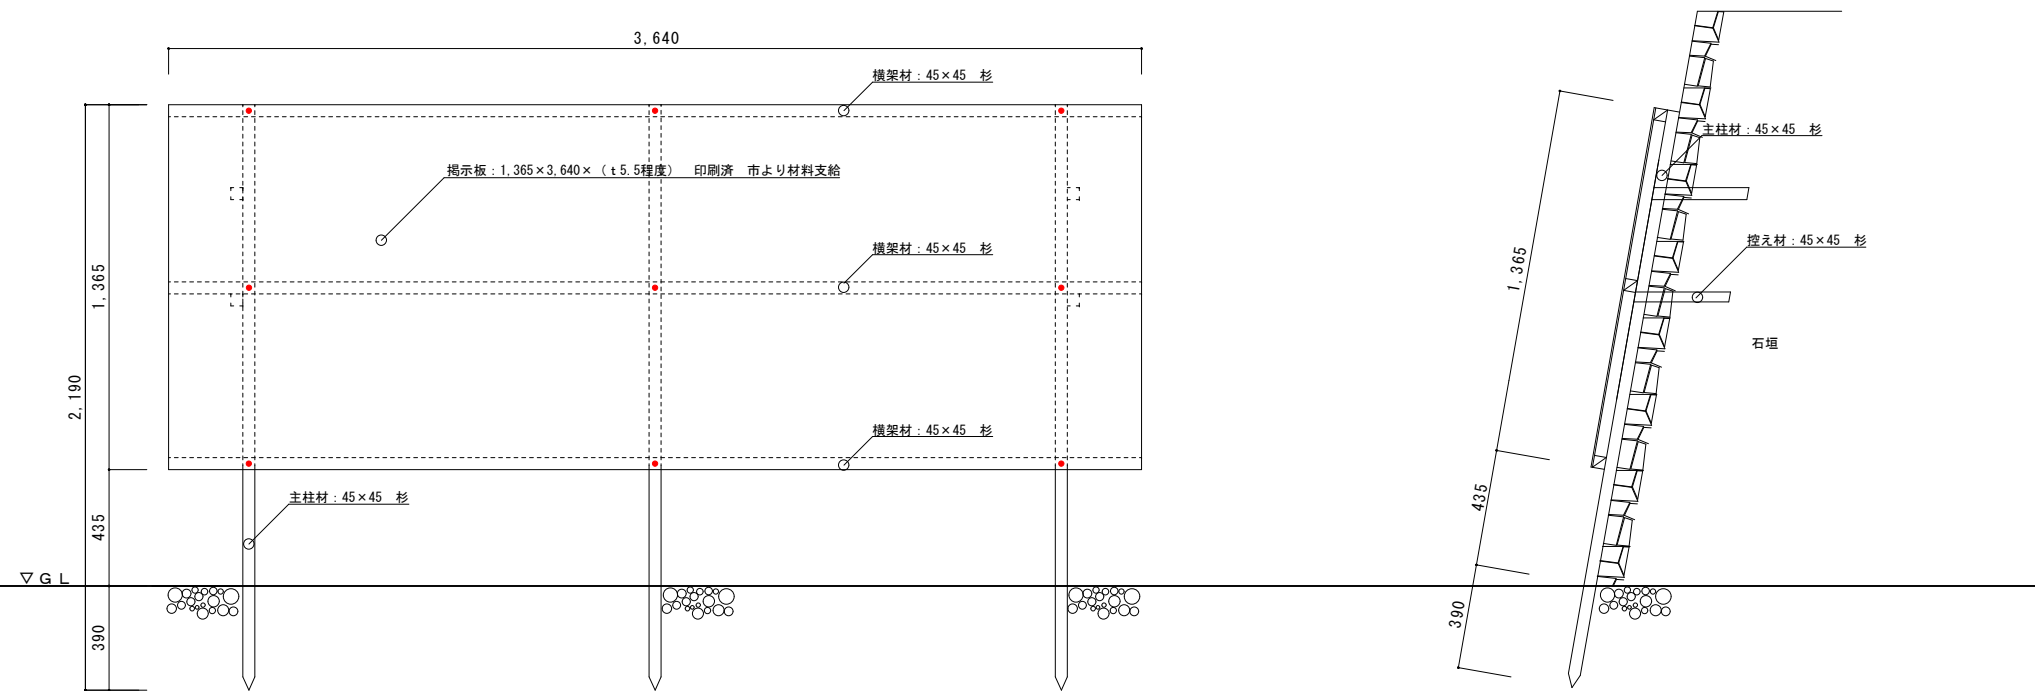

※ 主柱材・木材材・斜め控え材・控え材等は45×45（杉）を使用すること。

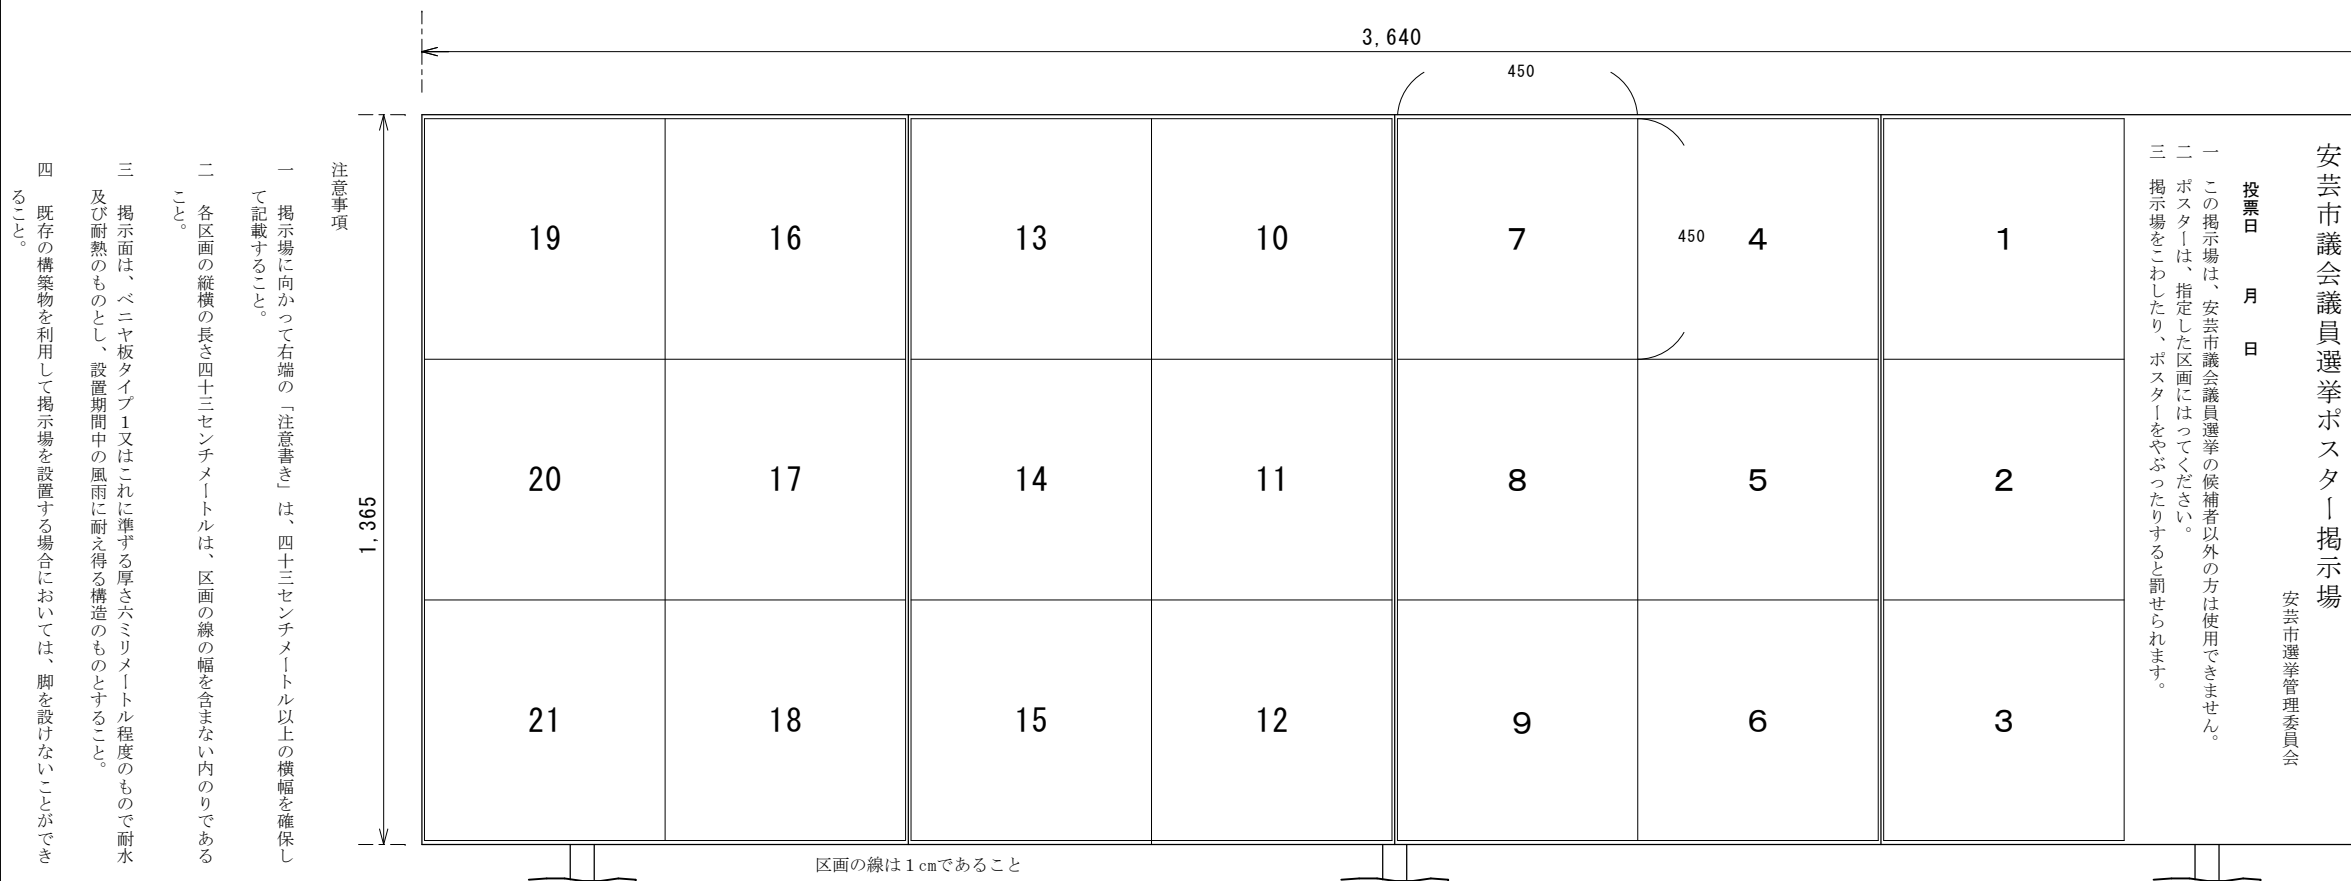

（別紙）  
安芸市議会議員選挙ポスター掲示場様式