
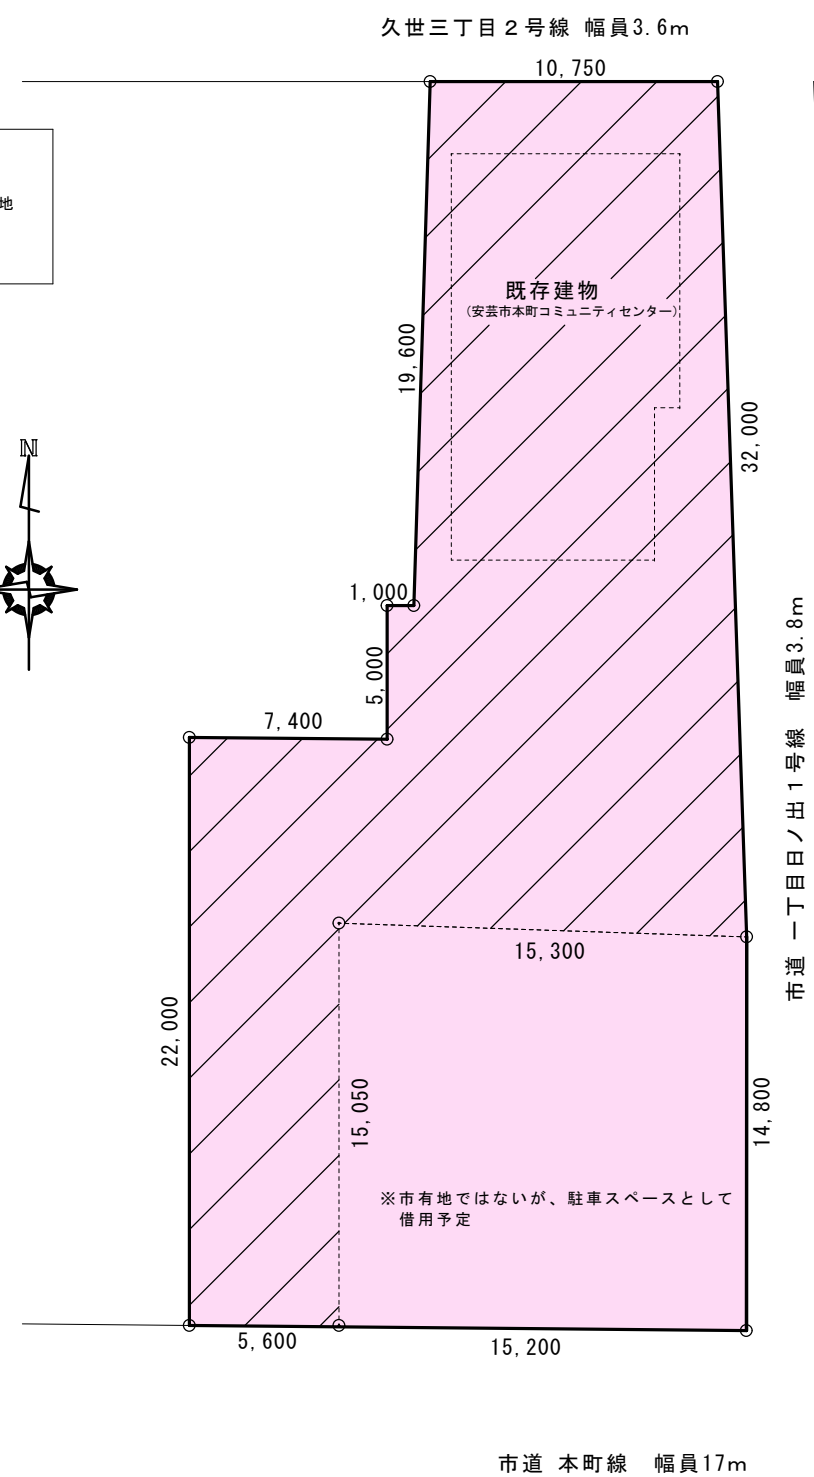


計画場所

付近見取図

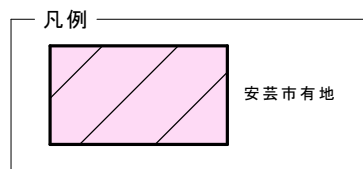

敷地図

工 事 名 安芸市本町コワーキングセンター新築工事基本・実施設計委託業務	図 面 名 称 付近見取図 敷地図	設 計 年 月 令和8年6月	安芸市教育委員会 生涯学習課 安芸市土居82番地1 TEL: 0887-35-1020	図面番号
		縮 尺 縮尺1/200		

