


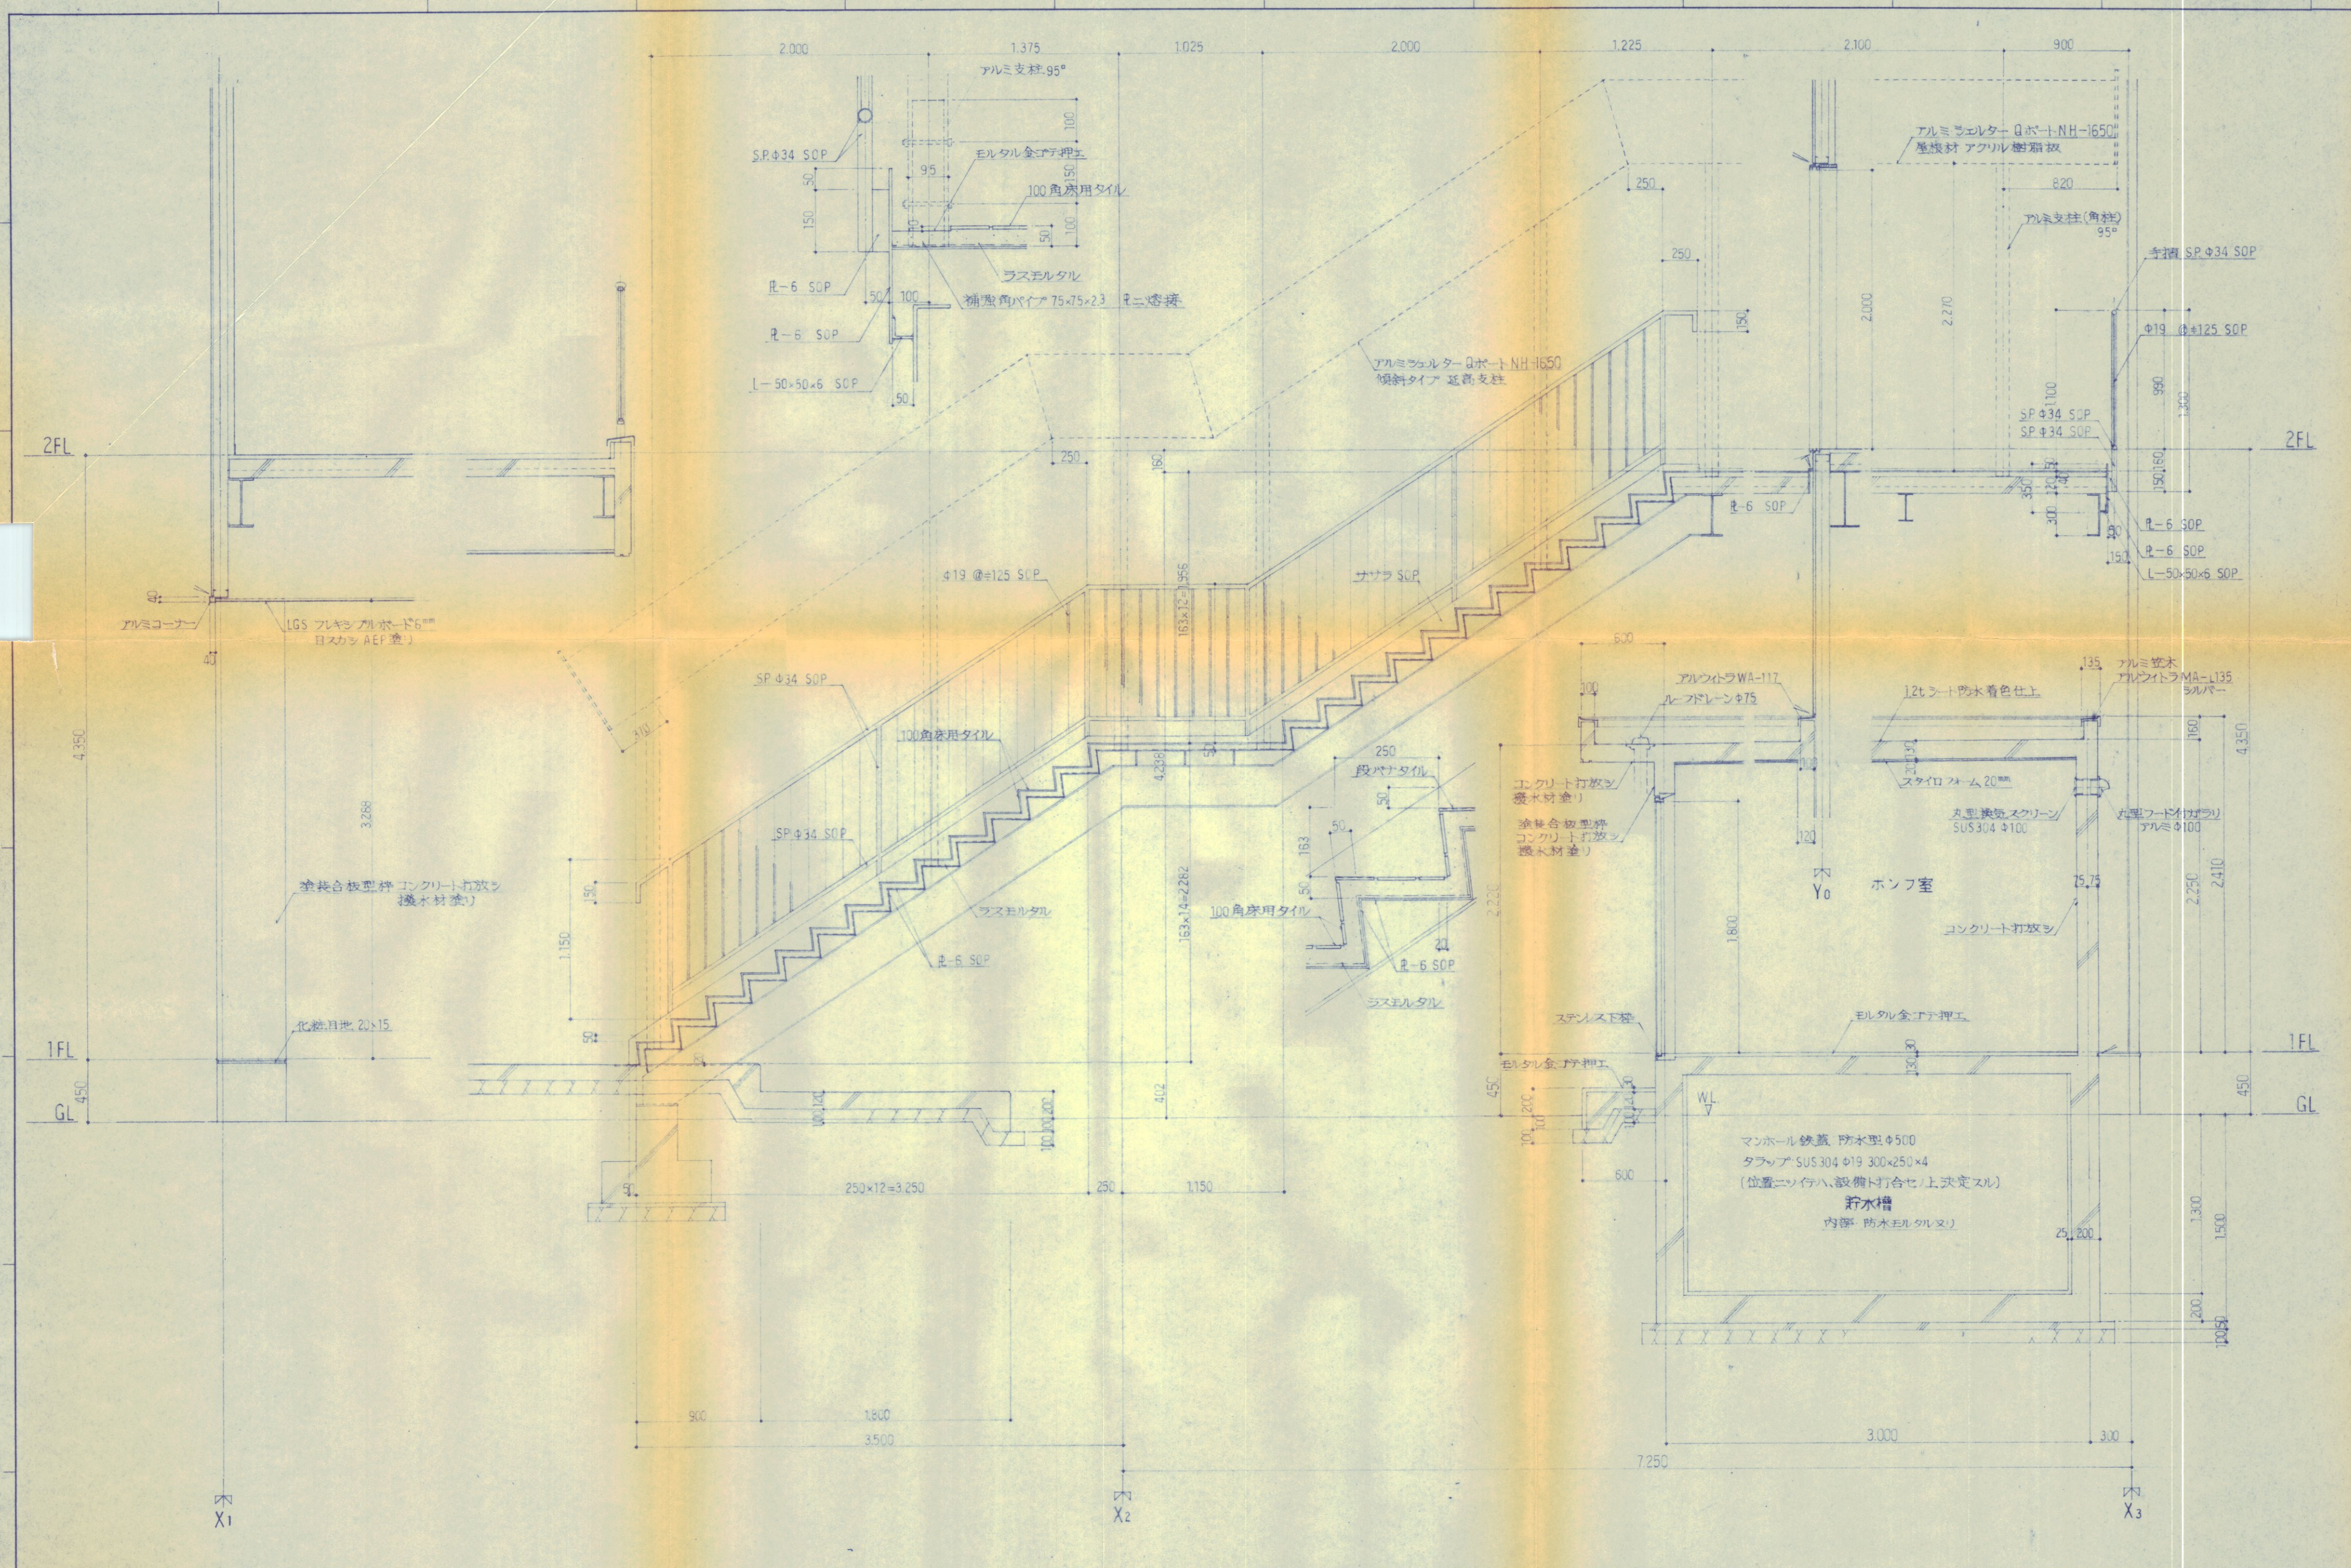
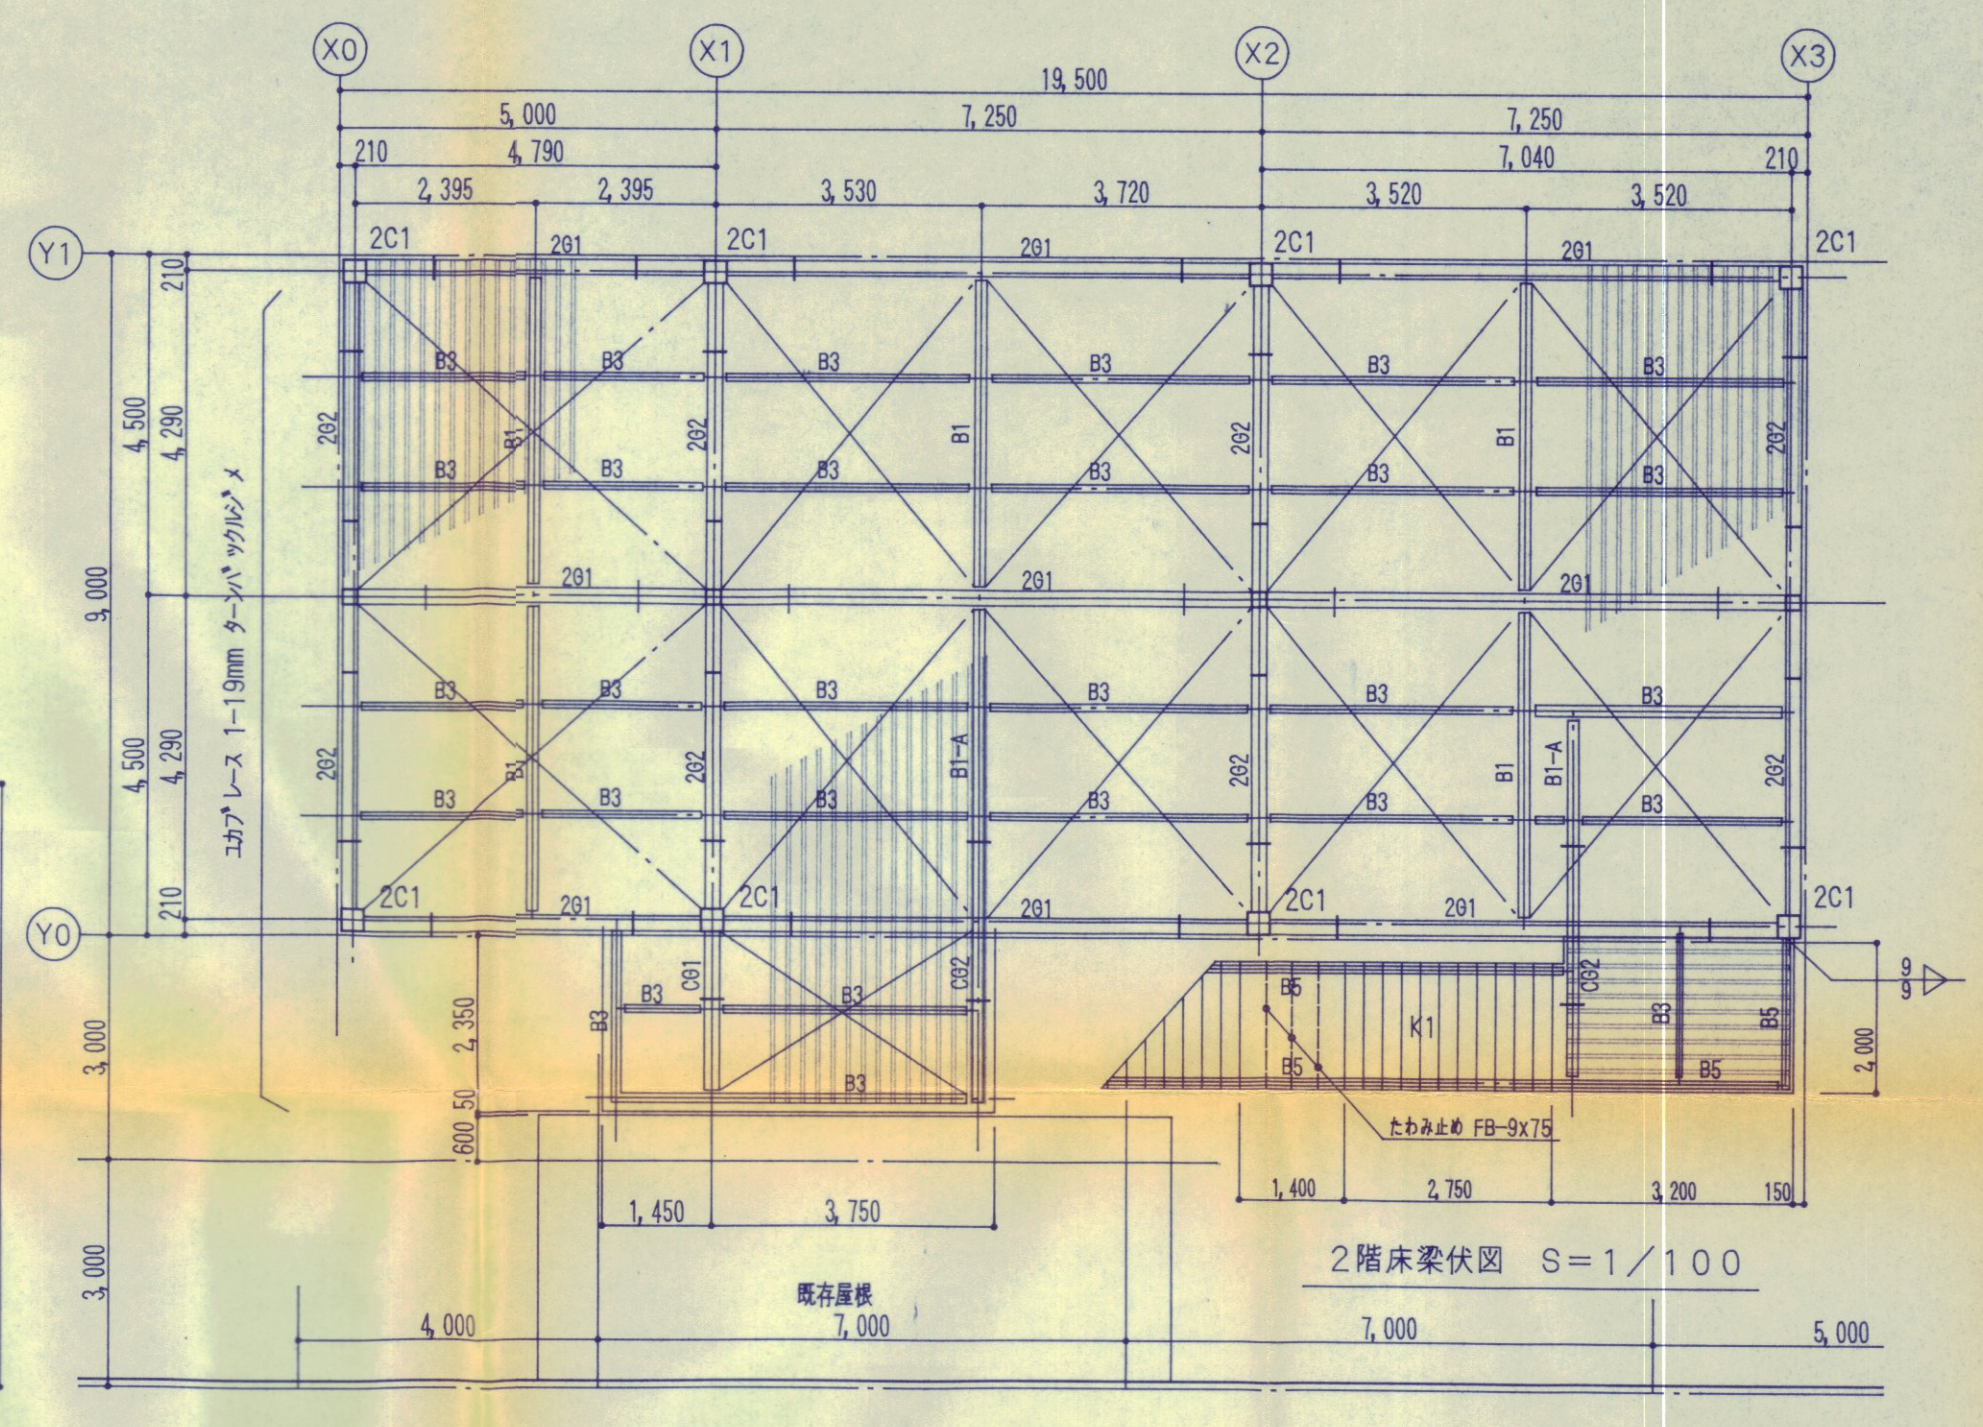
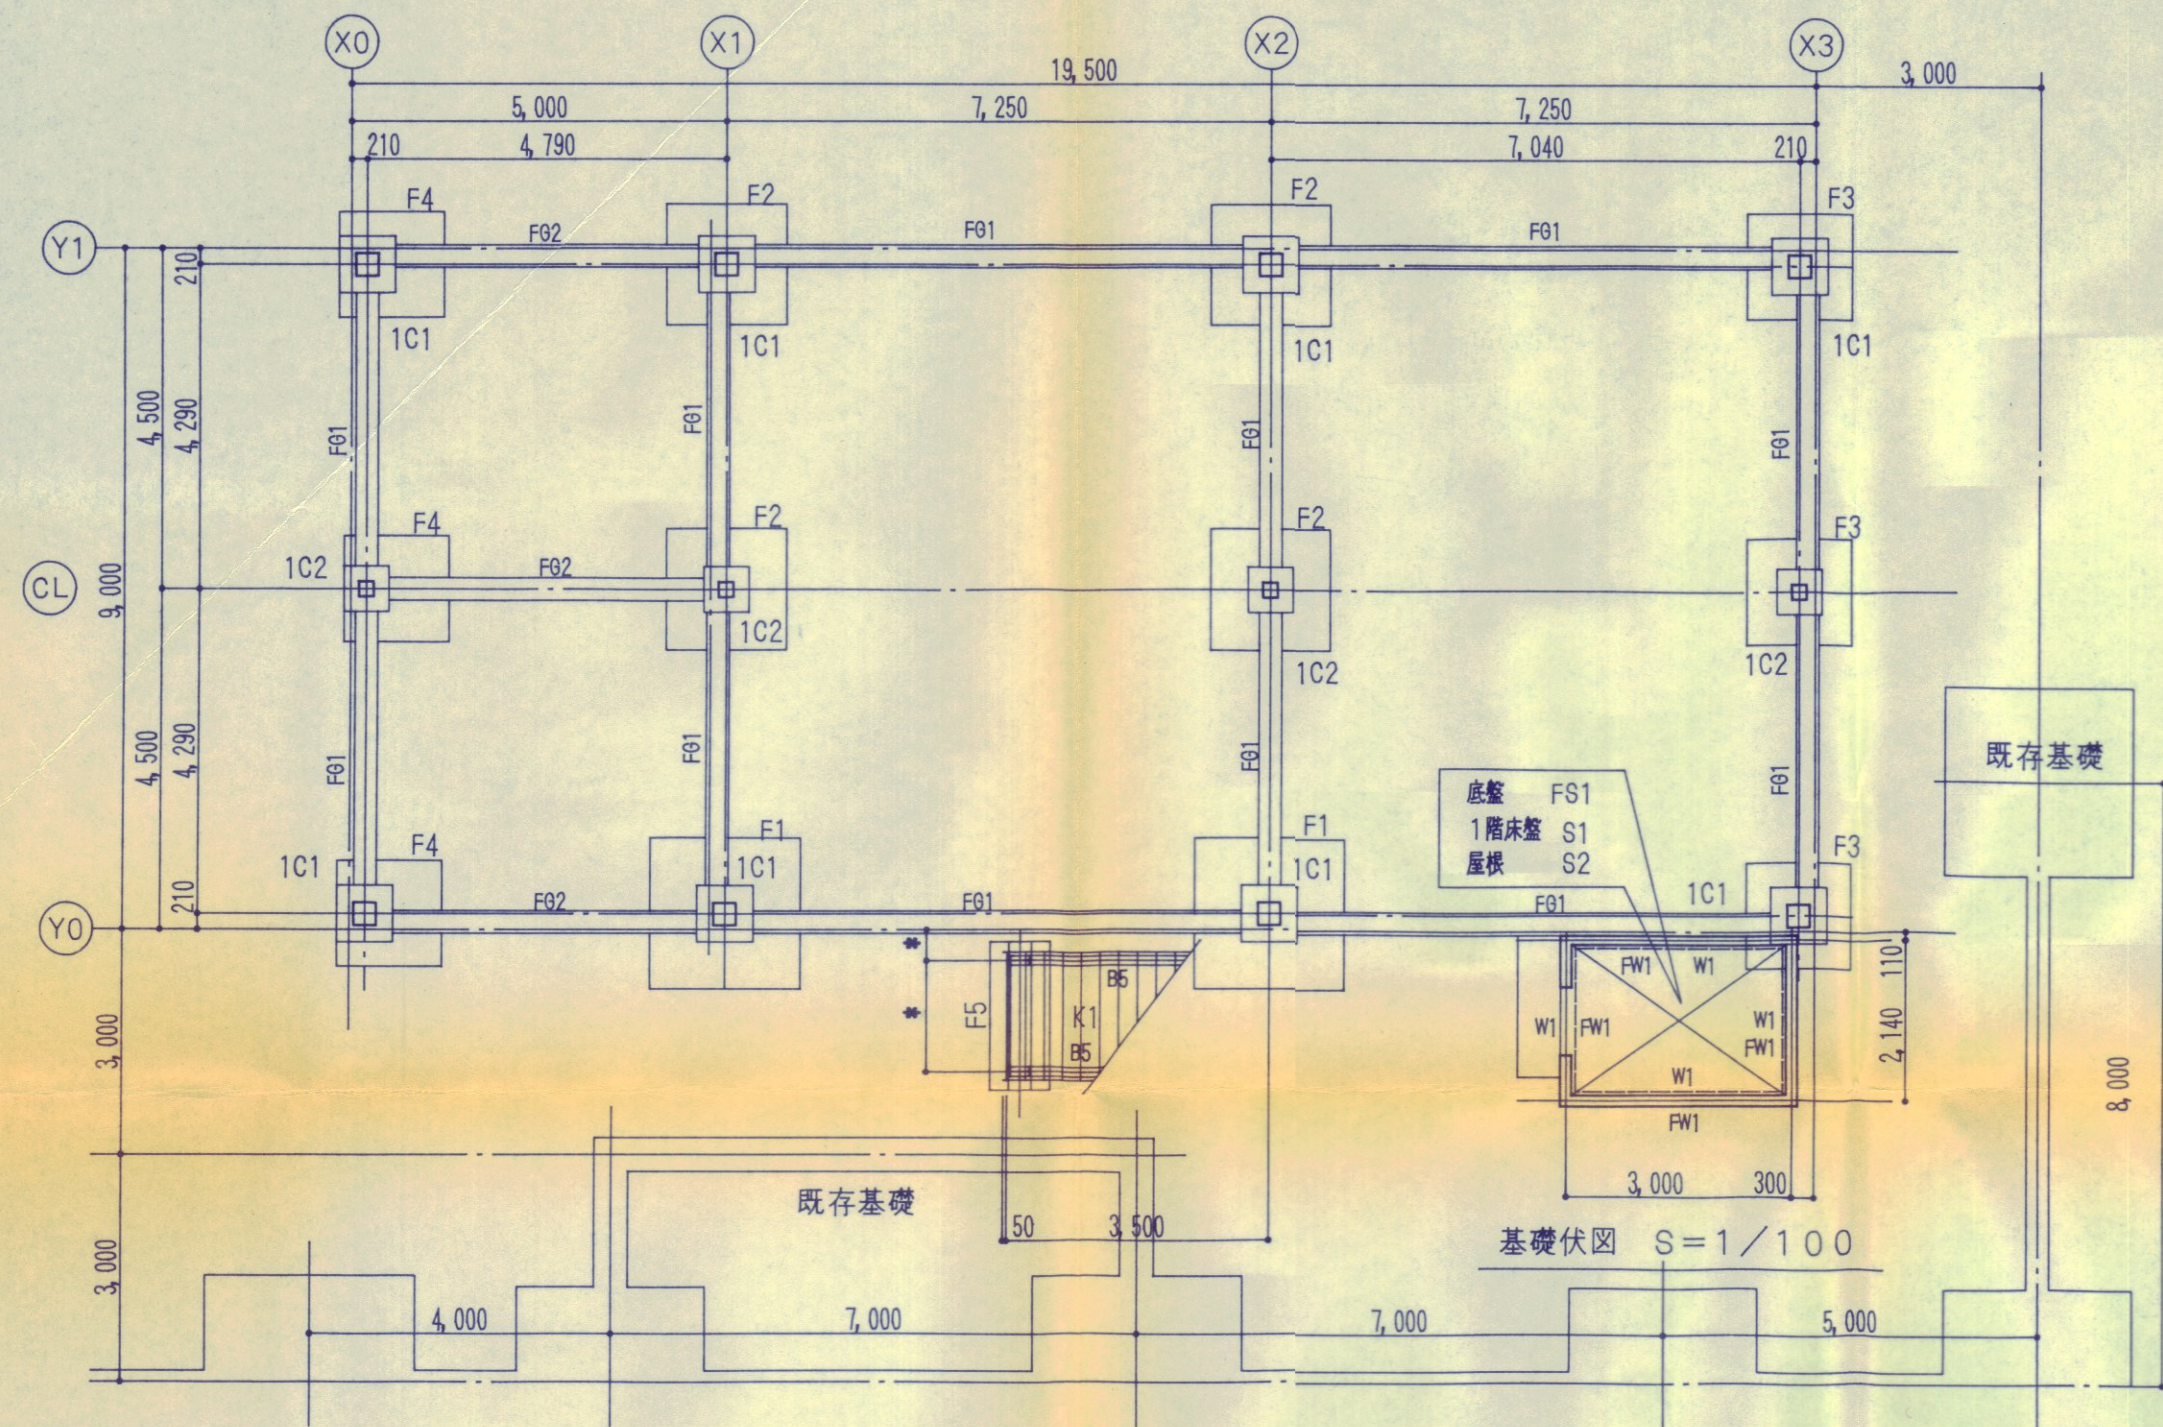
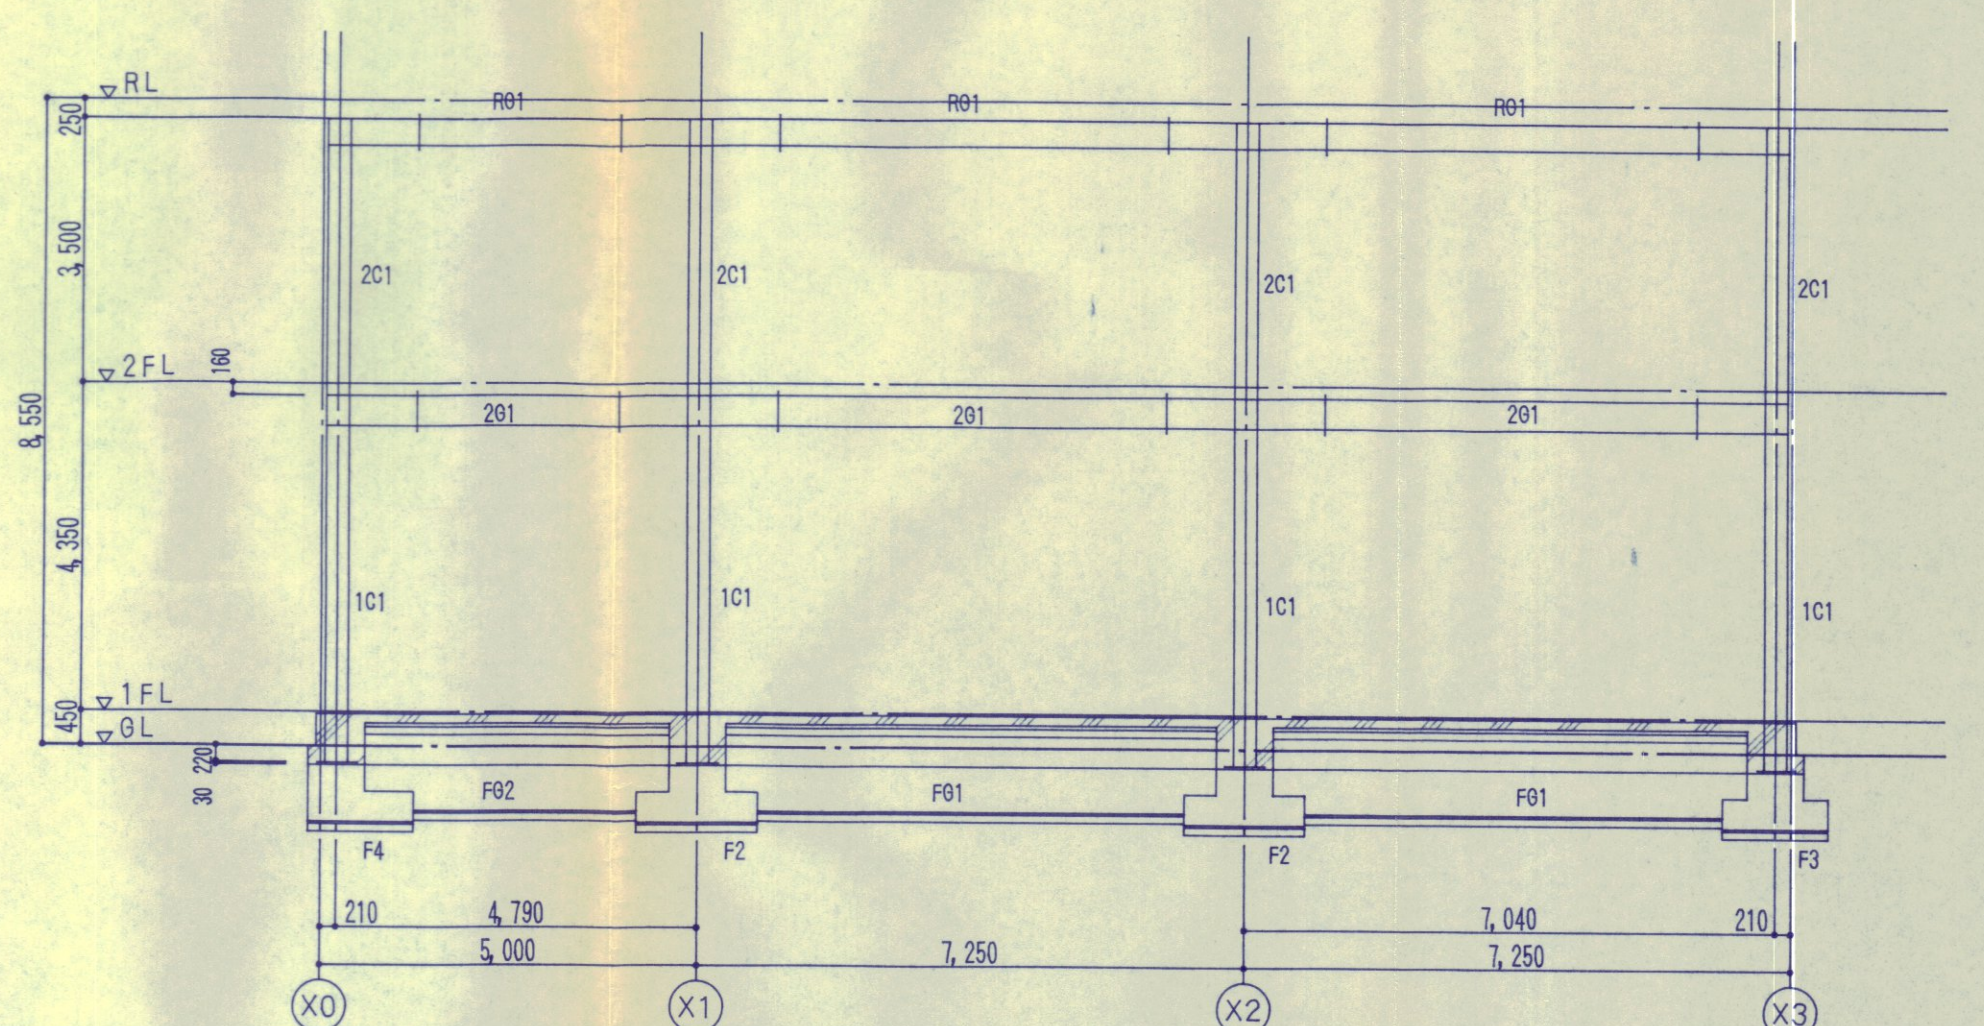


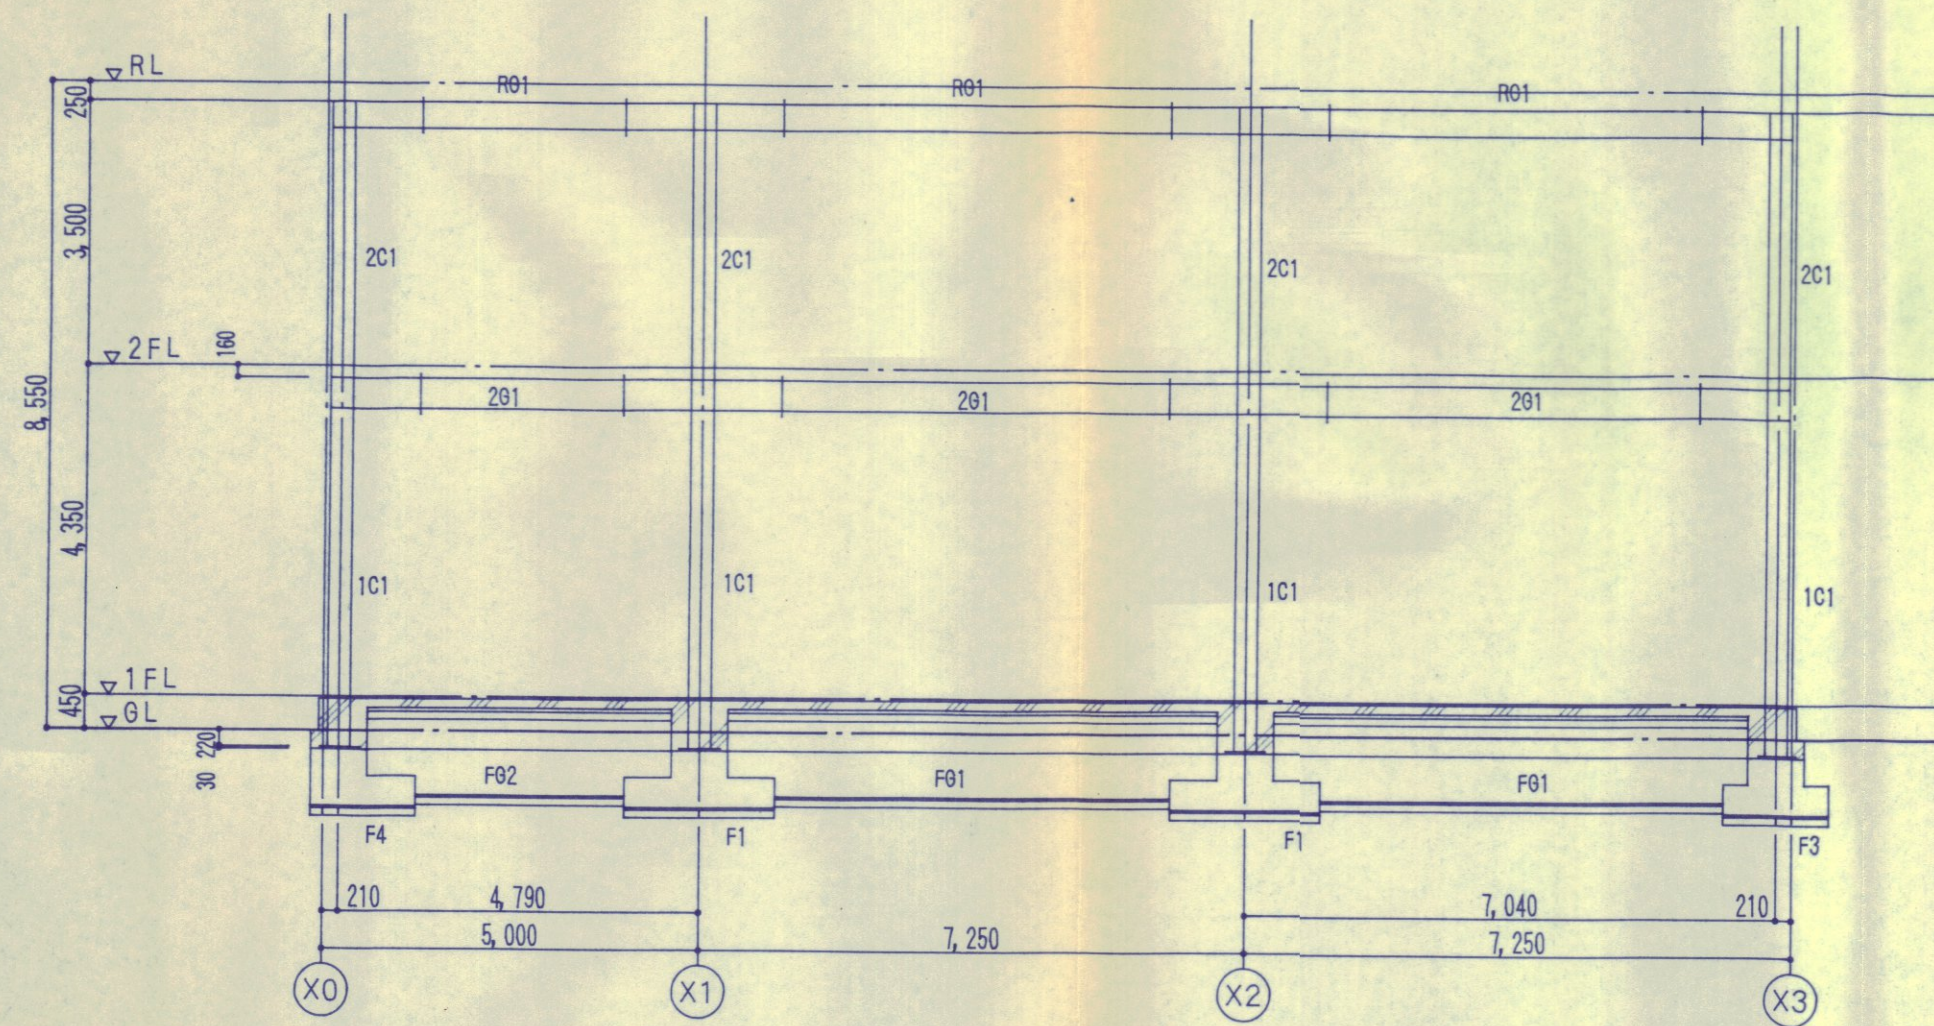

整理No.	年度 No.	記 事	安岡建築研究所 監理建築士 一級建築士 猪野 研 児 安芸市港町1丁目2-3 Tel4-1150	事務所No. 33 建築士No. 43690	所長 設計	工事名称	工 事	図 面 断面詳細図	縮 尺 1/30 1/10	図面番号
								設計の時 平成 年 月 日		

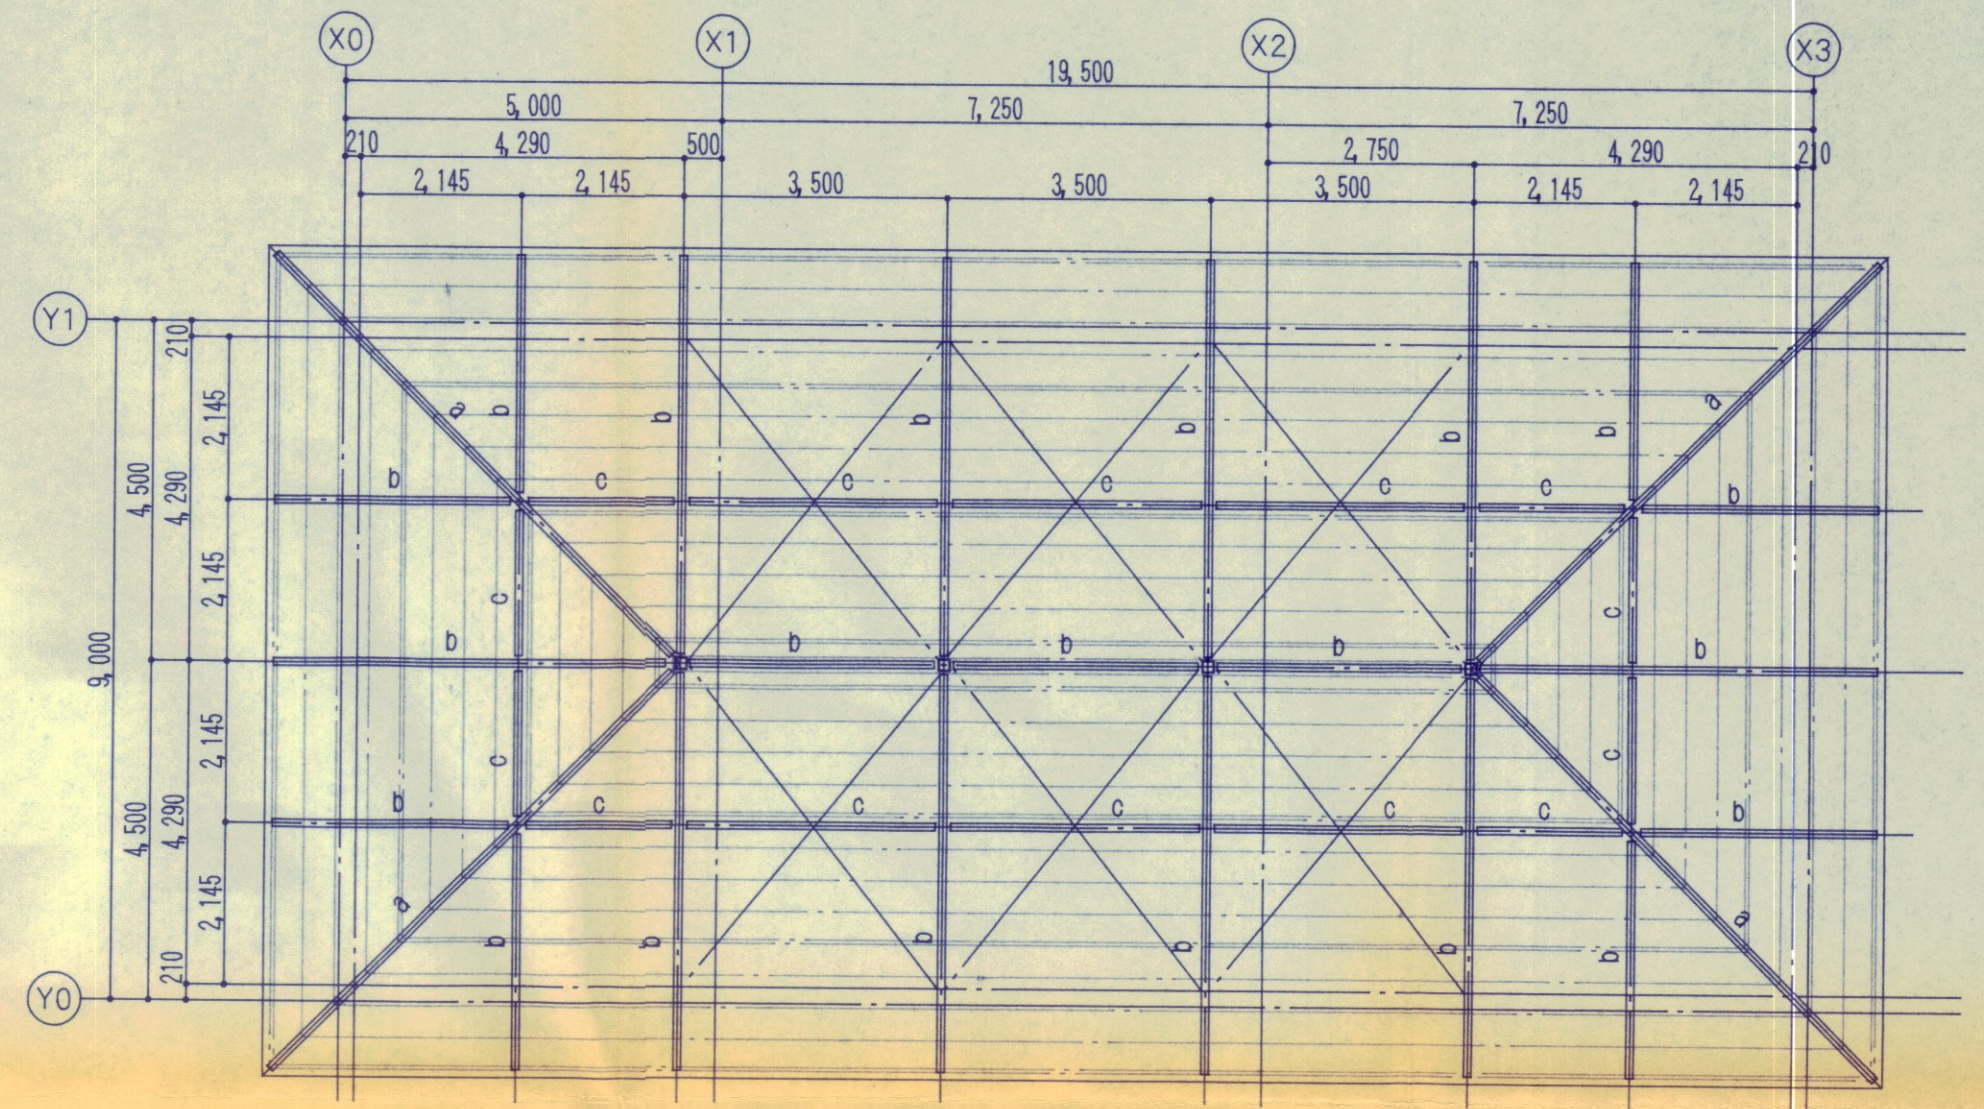

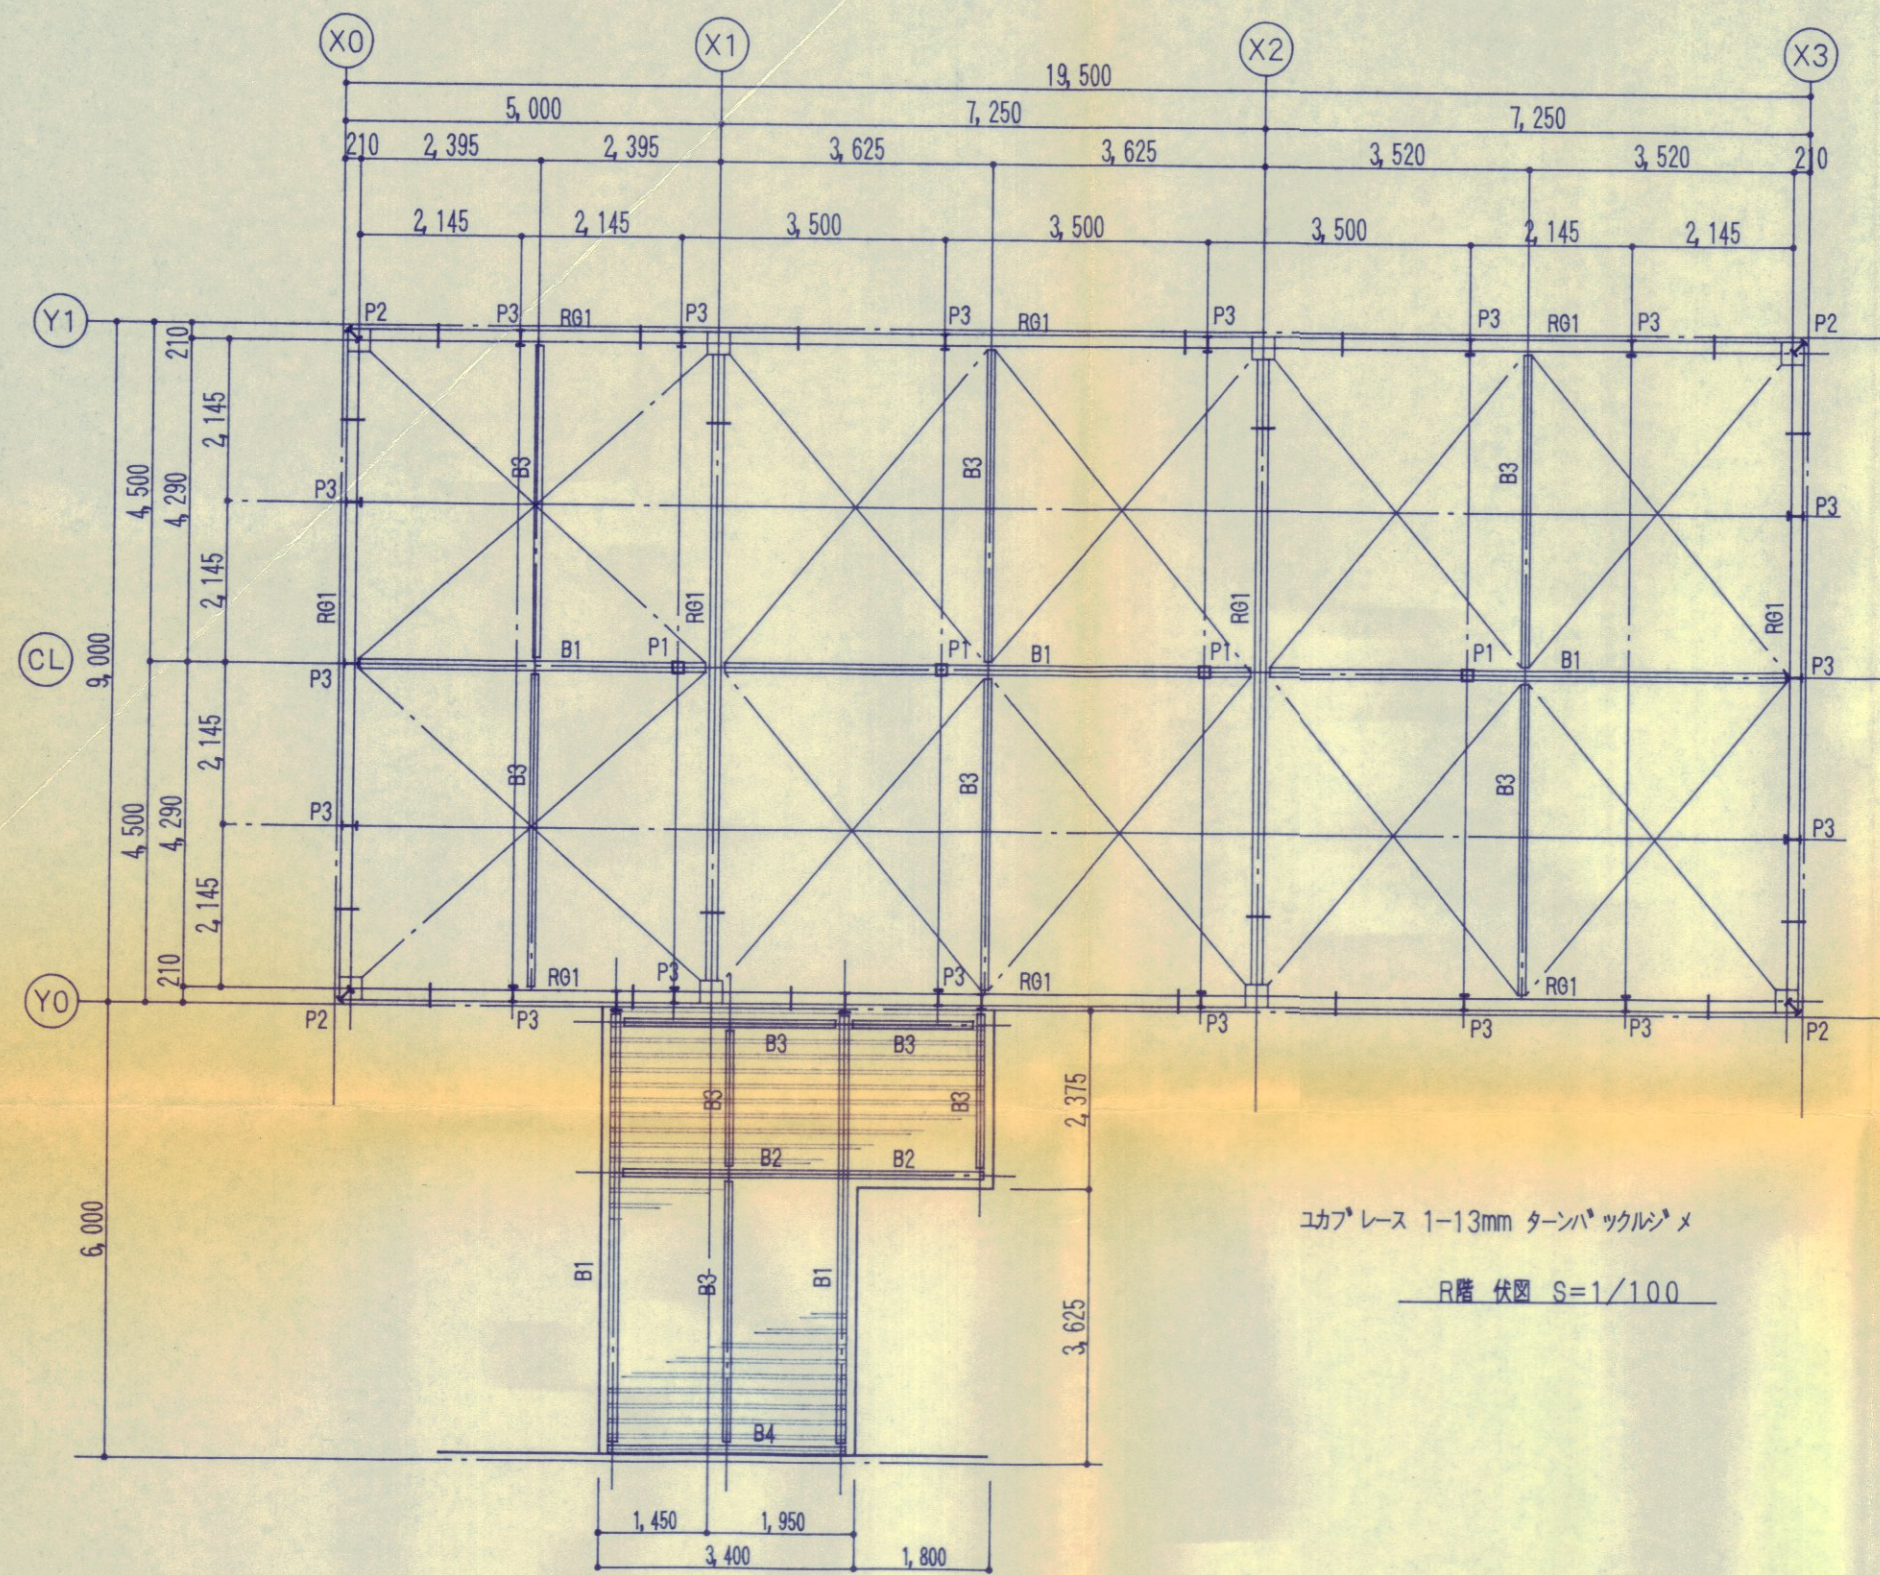

整理No.

年度 No.

記
事

安岡建築研究所

監理建築士 一級建築士 猪野 耕 児
安芸市港町1丁目2-3 Tel 4-1150

事務所No. 33
建築士No. 43690

所長 設計

工事名称


工 事

図 面 R階伏図 小屋伏図
軸組図


設計の時 平成 年 月 日

縮 尺 図面番号


1/100

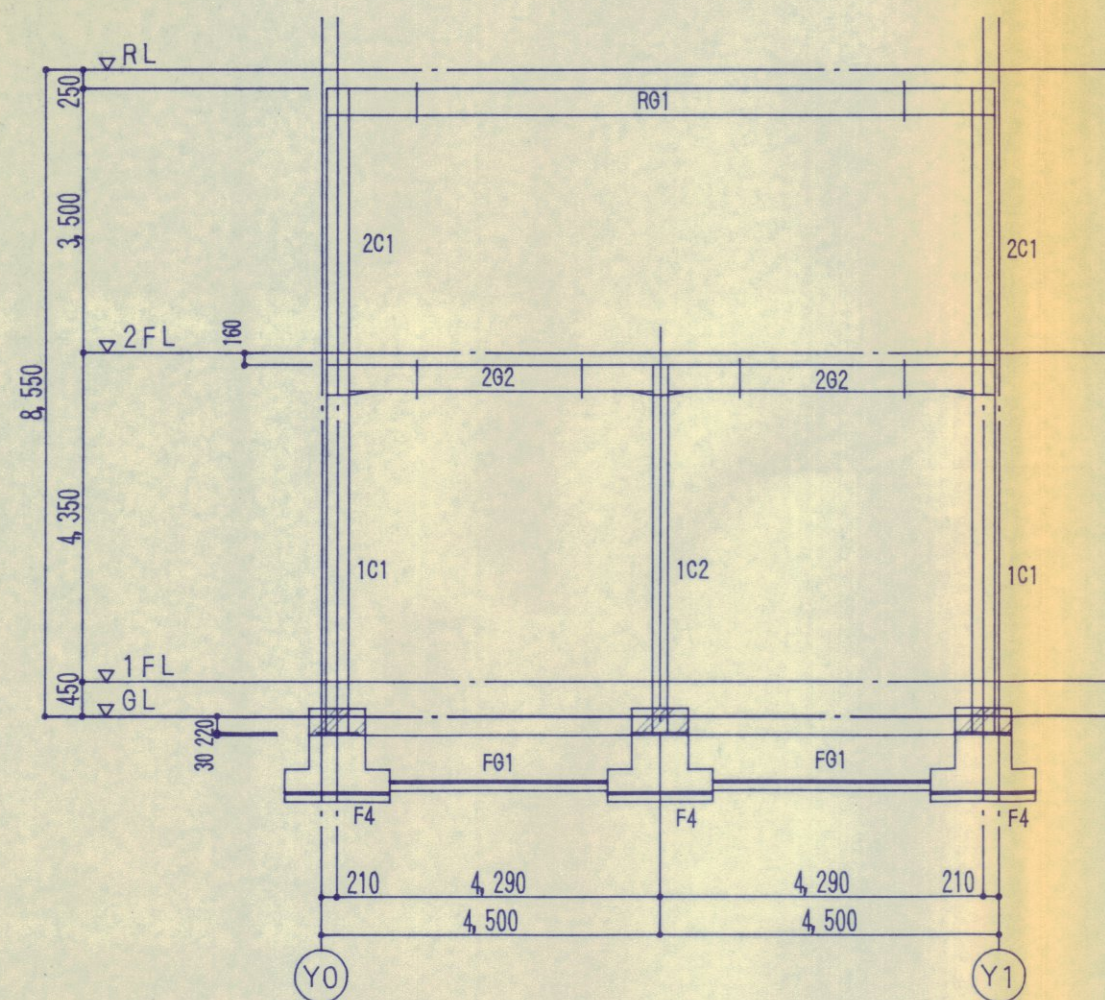


X0通り軸組図 S=1/100

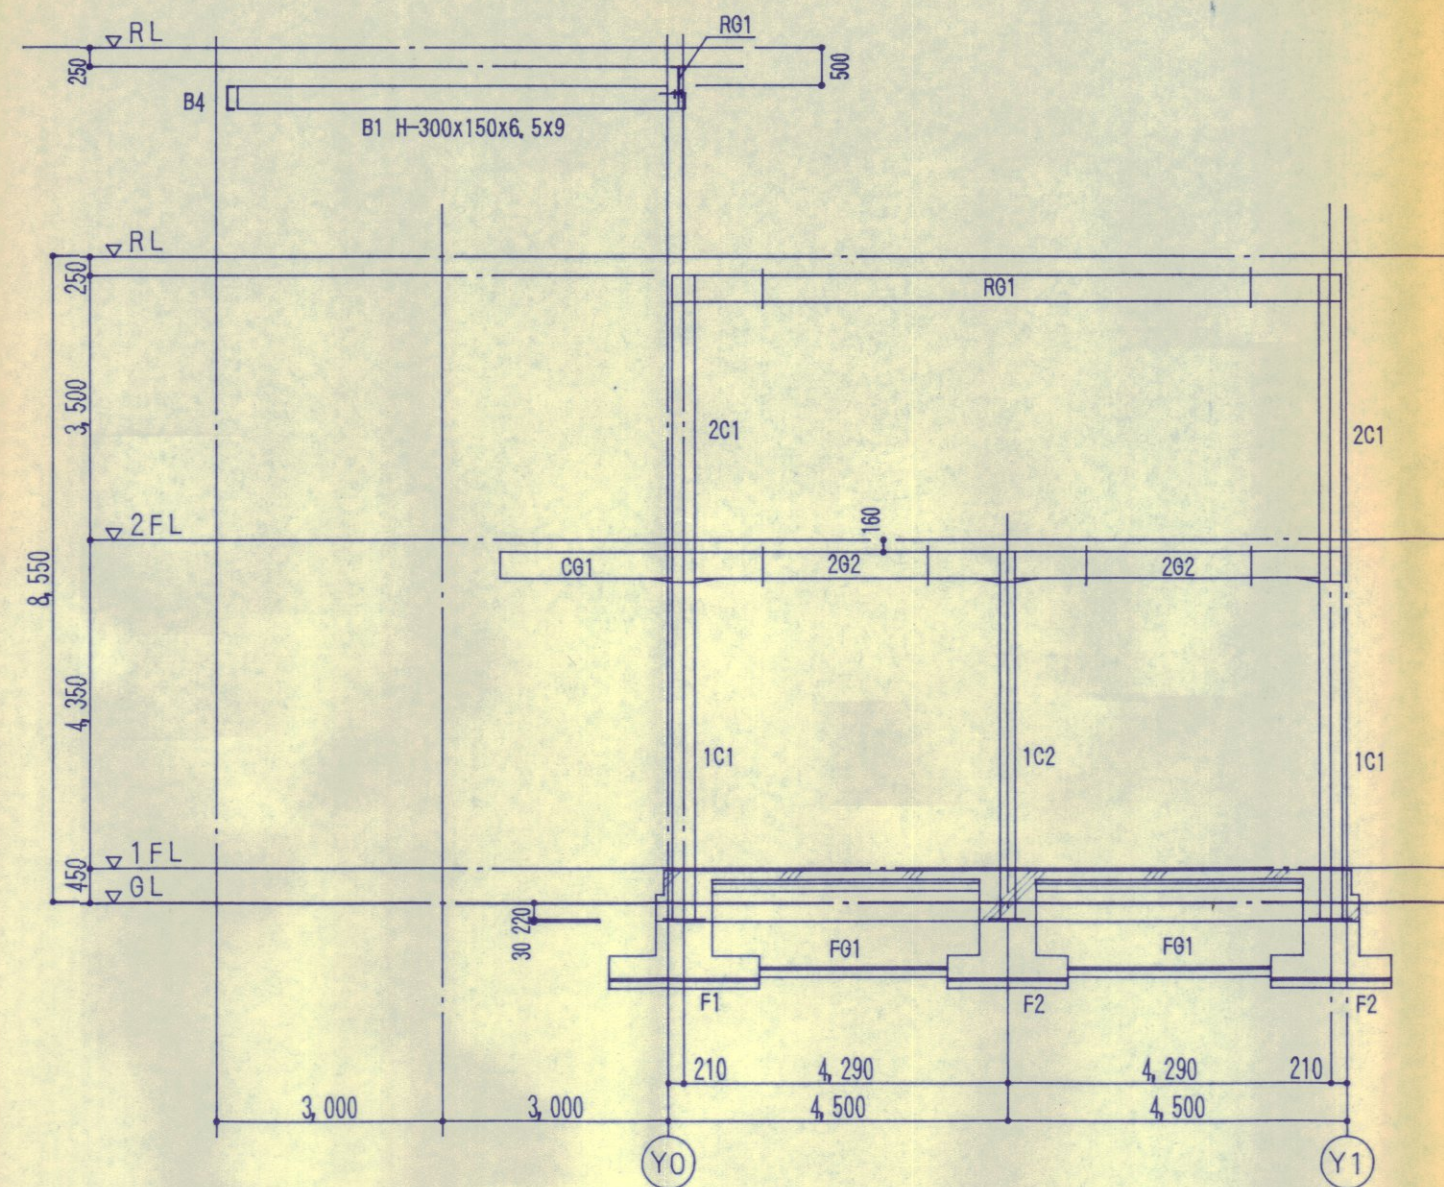

X1通り軸組図 S=1/100

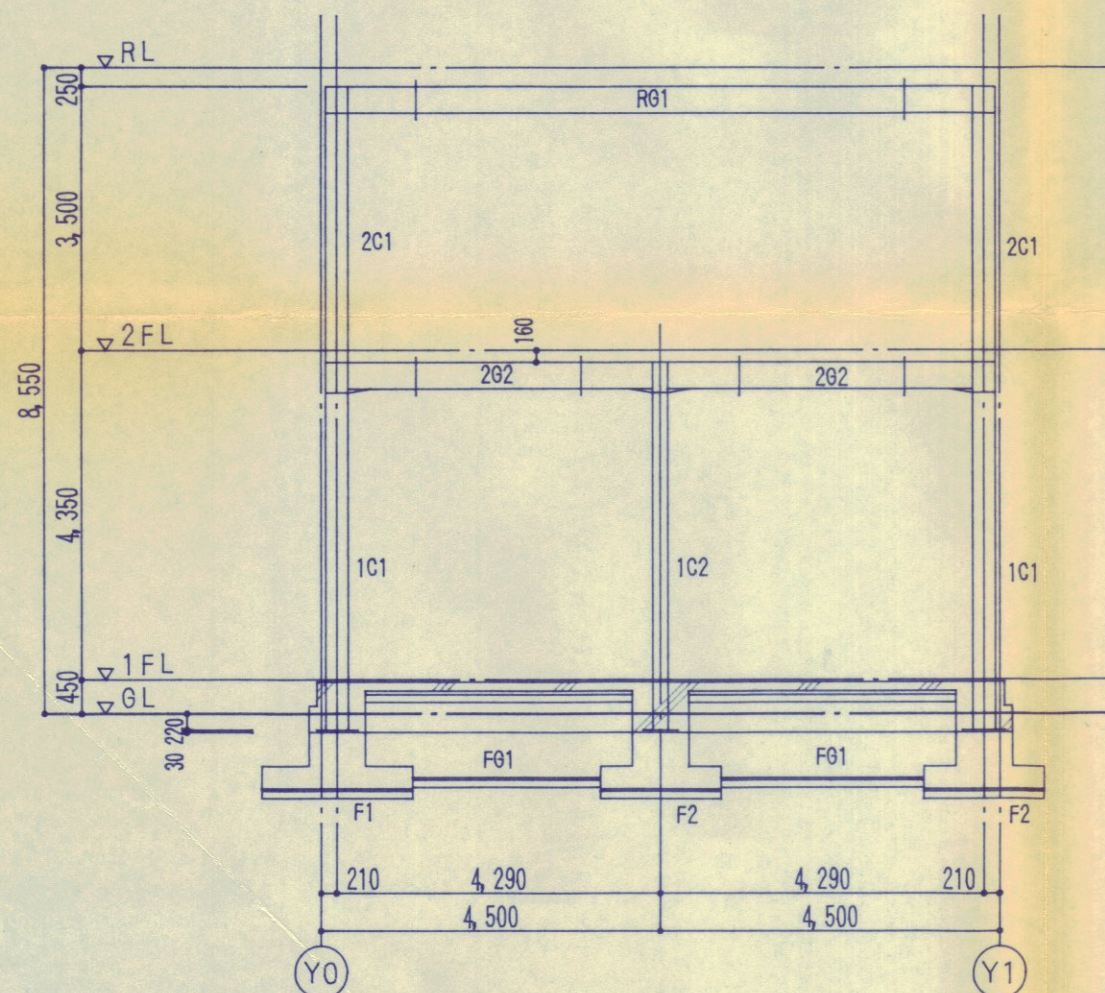


X2通り軸組図 S=1/100

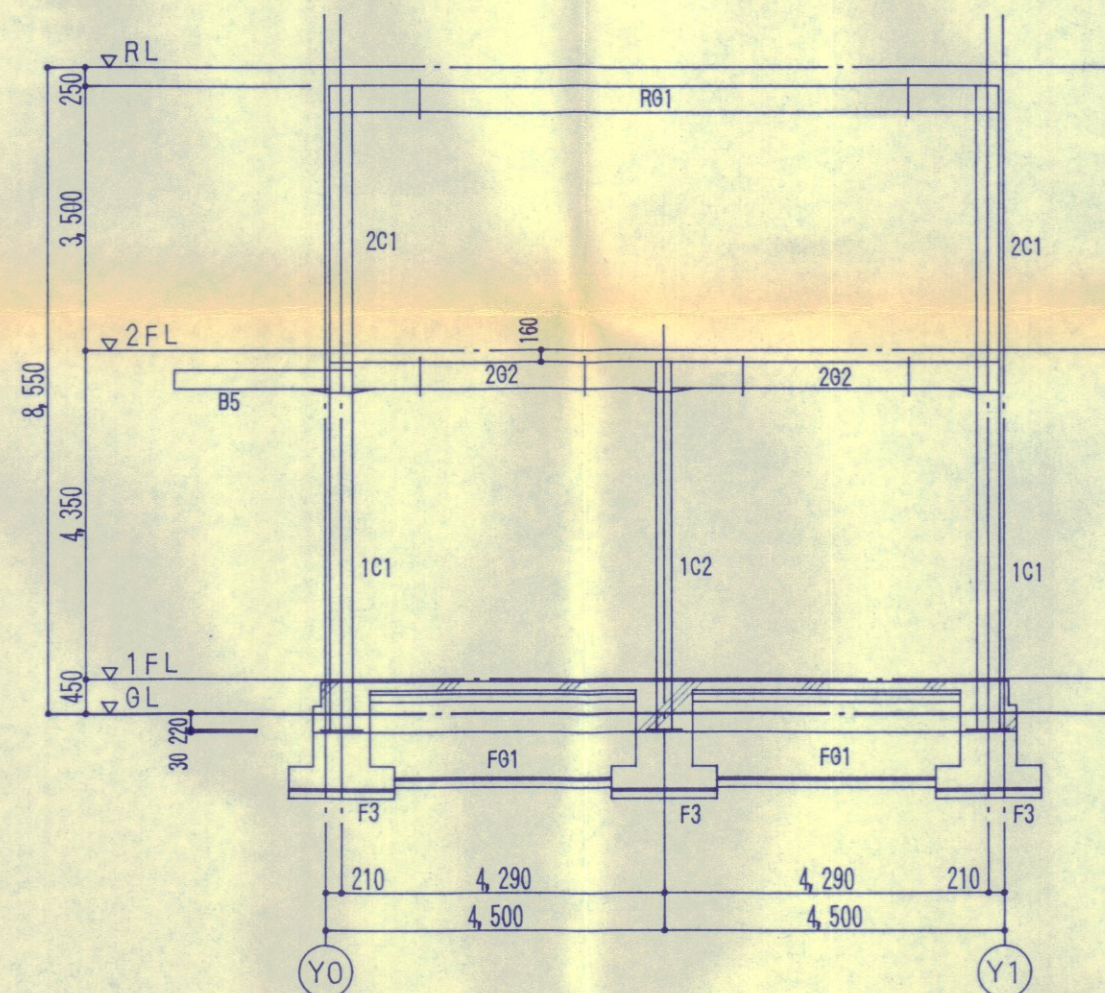

X3通り軸組図 S=1/100

鉄骨部材リスト

1C1	□-300x300x9	ベースバック柱脚工法を採用する。 記号 30-09	B, PL-40x540x540 A, BT 8-M36	SM490A SD345
1C2	□-200x200x9	ベースバック柱脚工法を採用する。 記号 20-09	B, PL-36x400x400 A, BT 4-M33	SM490A SD345
2C1	□-300x300x9			
P1	□-150x150x6		B, PL-12x170x200 A, BT 4-M16 (H, T, B)	
P2	H-200x100x5, 5x8		B, PL-12x230x200 A, BT 4-M16 (H, T, B)	
P3	H-175x 90x 5x 8		B, PL-12x200x200 A, BT 4-M16 (H, T, B)	
2G1	H-400x200x 8x13		2PLs- 9x194x405 F, JPL 4PLs- 12x 70x405 W, JPL 2PLs- 9x165x260	24-M20x70 8-M20x65
2G2 R01	H-350x175x 7x11		2PLs- 9x169x285 F, JPL 4PLs- 9x 64x285 W, JPL 2PLs- 6x165x260	16-M20x65 8-M20x55
CG1	H-350x175x 7x11		2PLs- 9x169x285 F, JPL 4PLs- 9x 64x285 W, JPL 2PLs- 6x165x260	16-M20x65 8-M20x55
CG2	H-300x150x6, 5x9		2PLs- 9x144x285 F, JPL 4PLs- 9x 54x285 W, JPL 2PLs- 6x165x200	16-M20x65 6-M20x55
CG3	H-250x125x 6x 9		2PLs- 9x119x285 F, JPL 4PLs- 9x 44x285 W, JPL 2PLs- 6x165x140	16-M16x50 4-M16x50
B1	H-300x150x6, 5x9		W, JPL 2PLs- 6x165x200	6-M20x55
B1-A	H-300x150x6, 5x9		2PLs- 9x144x285 F, JPL 4PLs- 9x 54x285 W, JPL 2PLs- 6x165x200	16-M20x65 6-M20x55
B2	H-250x125x 6x 9		G, PL-9 2-M16	
B3	H-200x100x5, 5x8		G, PL-6 2-M16	
B4	[- 9x300x90	ケミカルアンカー 2-19mm 2,000		
B5	[- 9x300x90	G, PL-9 3-M16	B, PL-16x300x250 A, BT 2-M20x600	
a	H-200x100x5, 5x8		G, PL-6 2-M16	
b	H-175x 90x5x8		G, PL-6 2-M16	
c	2Cs-100x50x20x2, 3		G, PL-6 2-13mm	
モヤ	C-100x50x20x2, 3 2450 / 2Cs-100x50x20x2, 3 21800		G, PL-6 2-M16	
タデ ³ -フ ³ チ	C-100x50x20x2, 3 2600 2Cs-100x50x20x2, 3 23000		G, PL-6 2-13mm	
K1	PL-6			

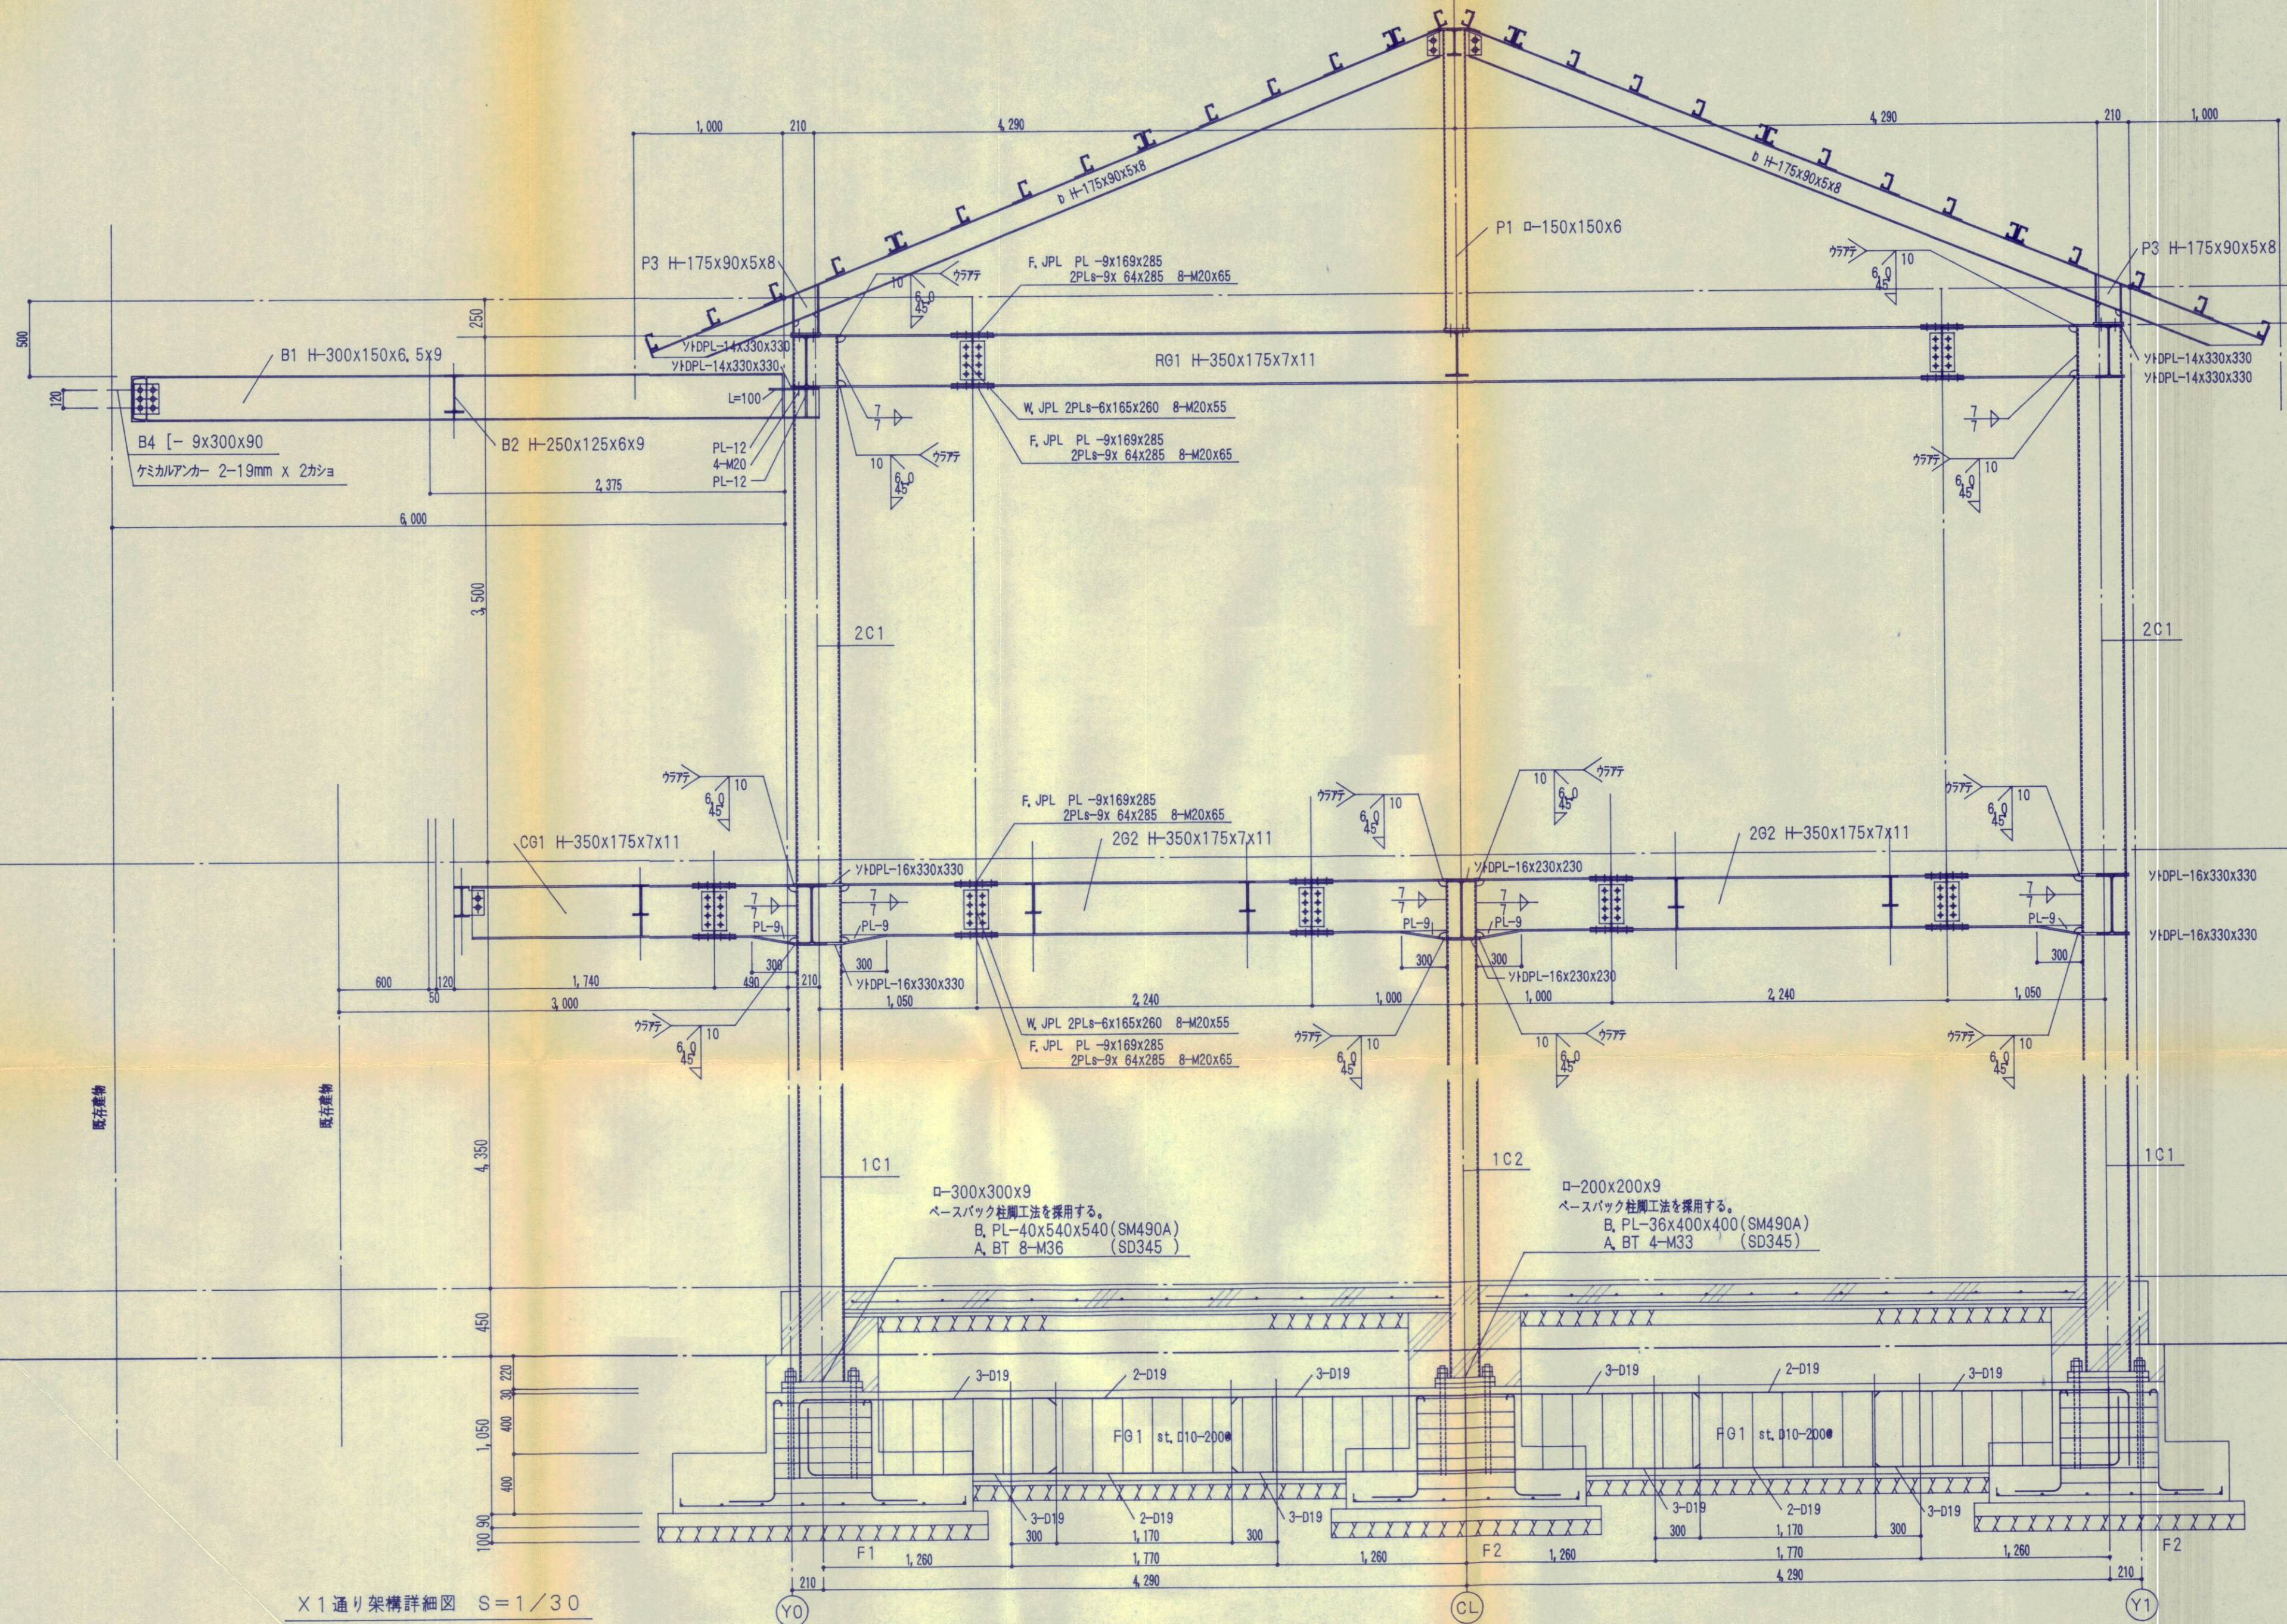

X1 通り架構詳細図 S=1/30