



1F 現状図

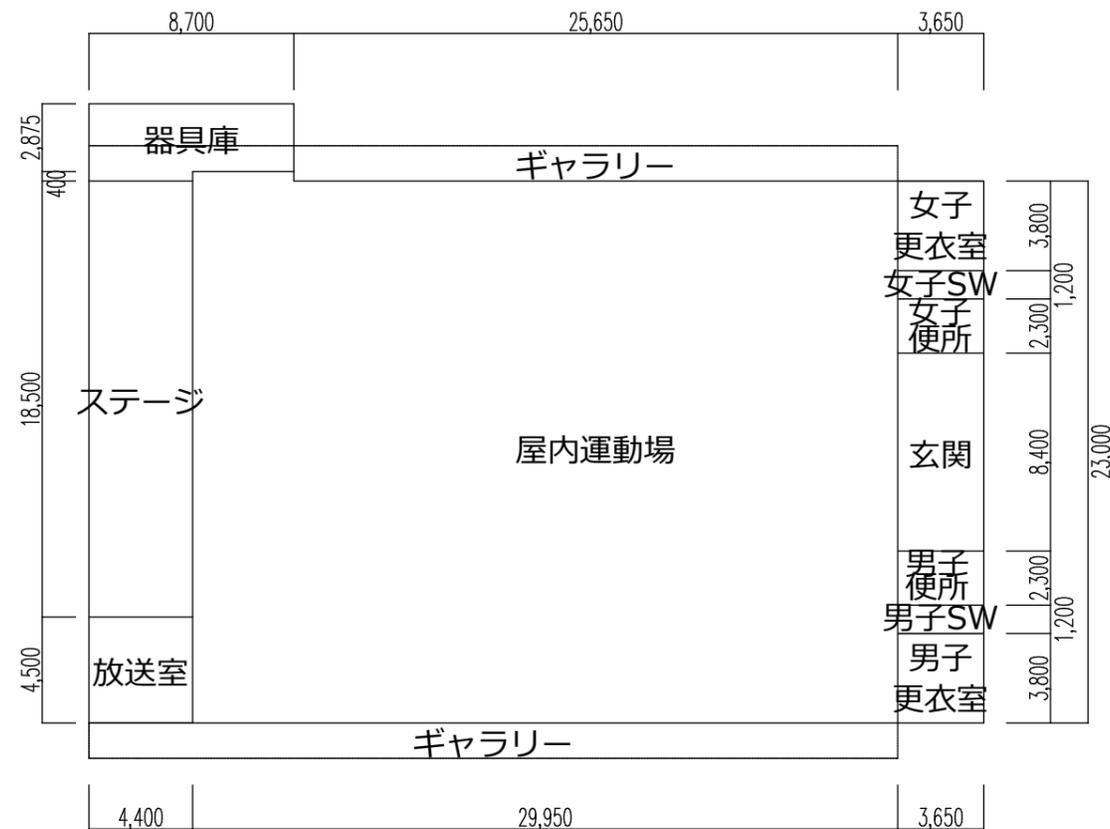

屋内運動場

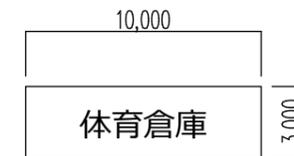

倉庫棟 1階




便所棟 1階




社会体育倉庫 1階

2F 現状図

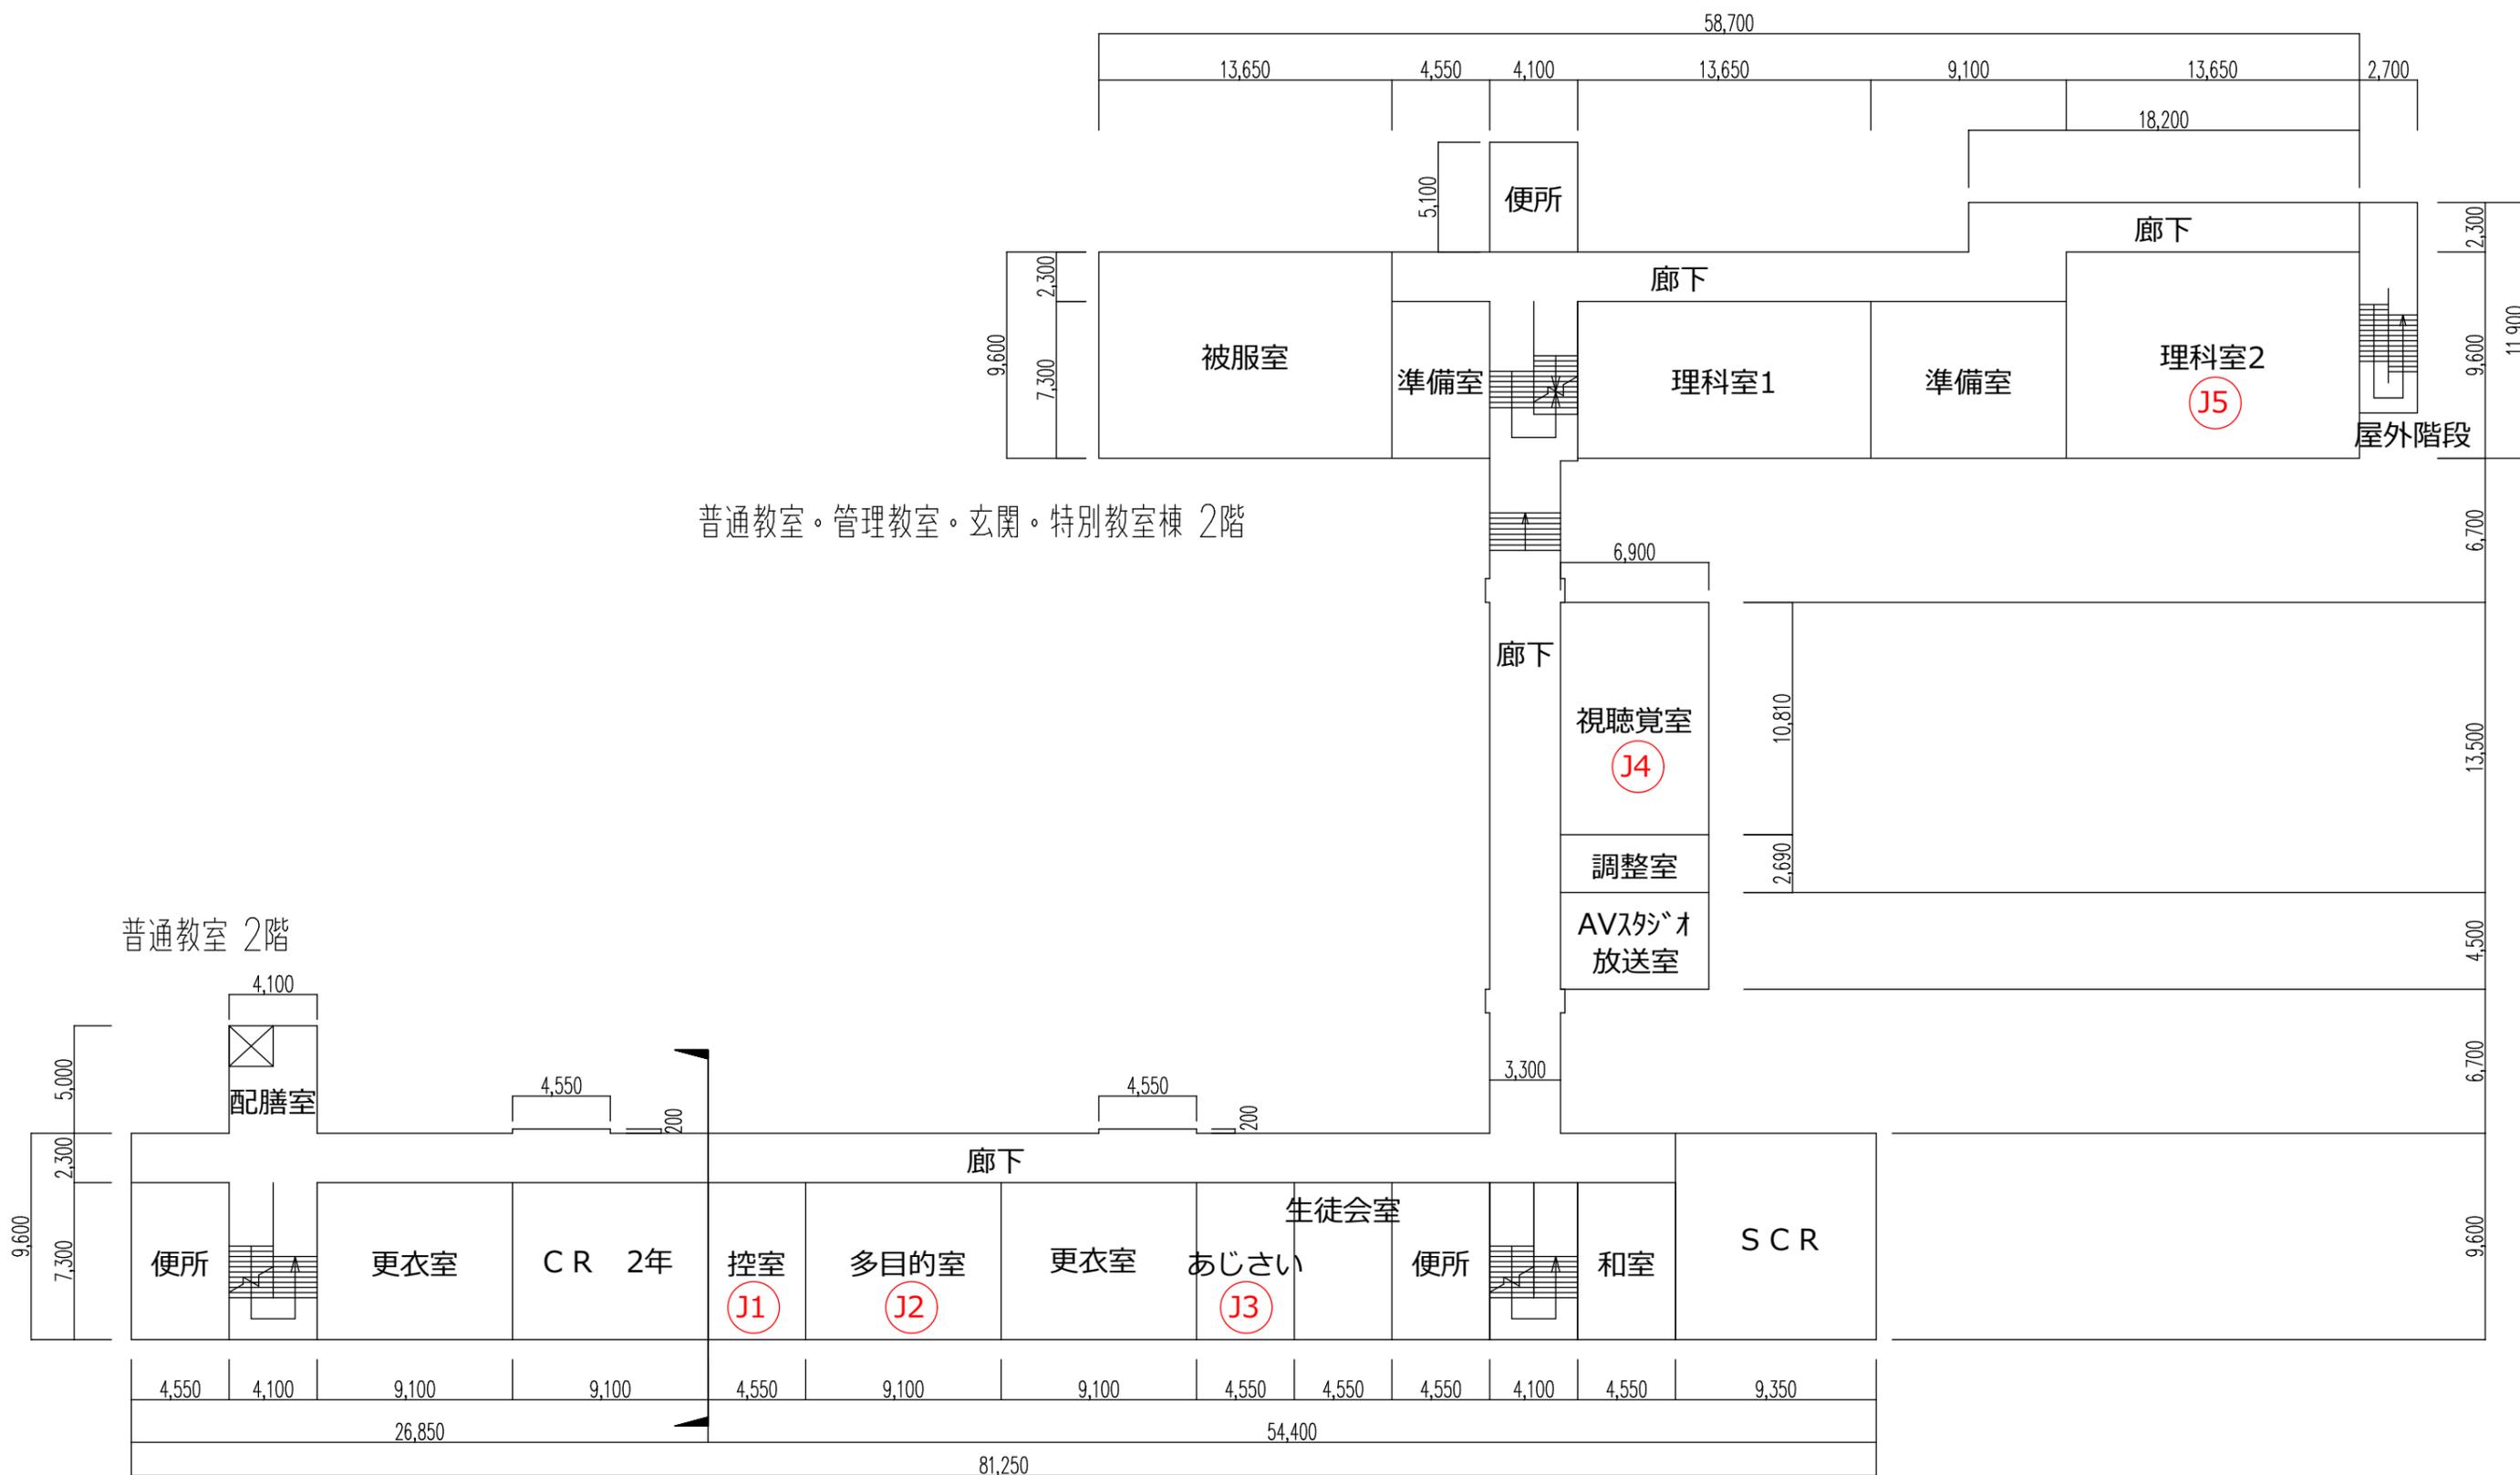


| | | | | |
|-----------------------------|--------------------------------|---------|------|--------------------|
| DESIGNED BY. | SCALE. 1/150 A1 1/300 A3 | DWG.No. | REV. | PROJECT. 安芸中学校 |
| DRAWN BY. Ayabe Nishioka | DATE. 2023.01.20 | CODE. | | SUBJECT. 2階 現状図 |



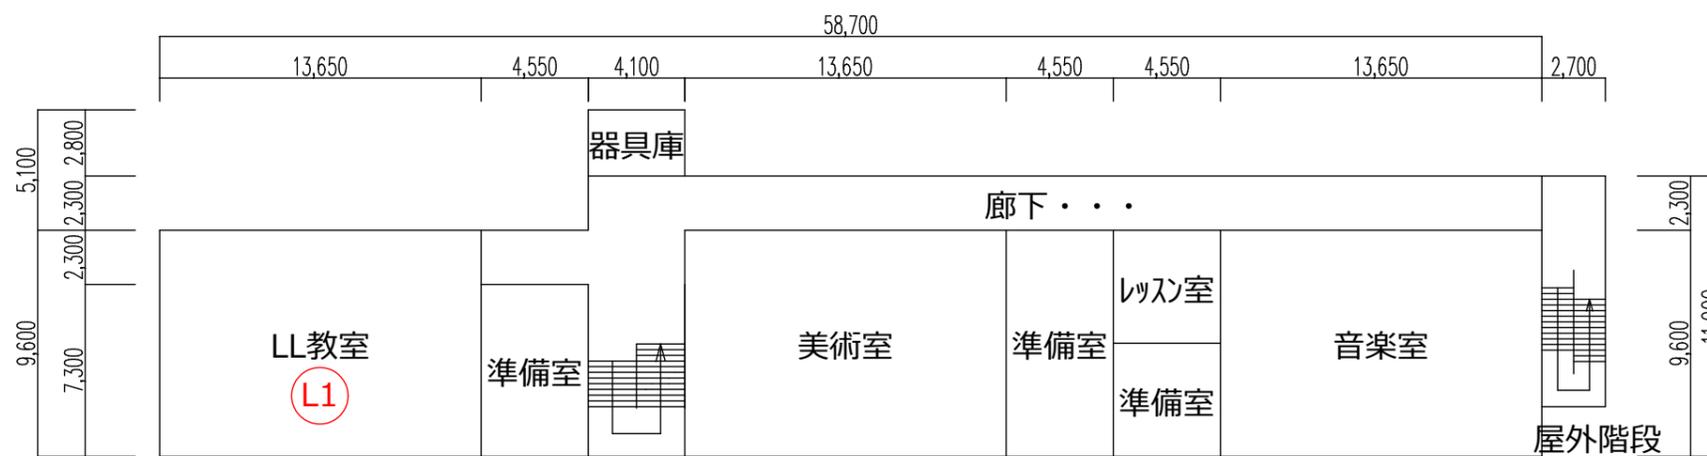

普通教室。管理教室。玄関。特別教室棟 3階

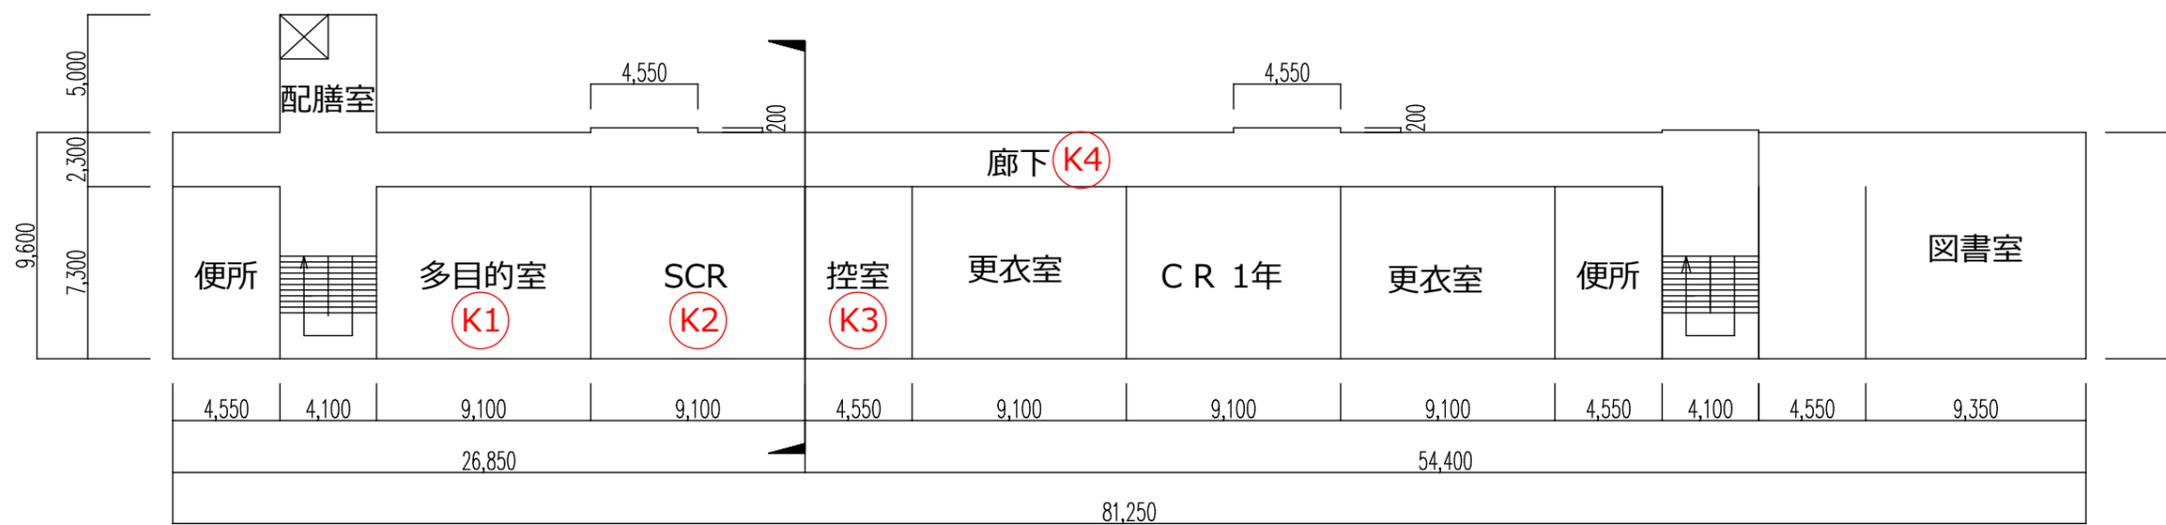

普通教室棟 3階

普通教室。管理教室。玄関。特別教室棟 3階