

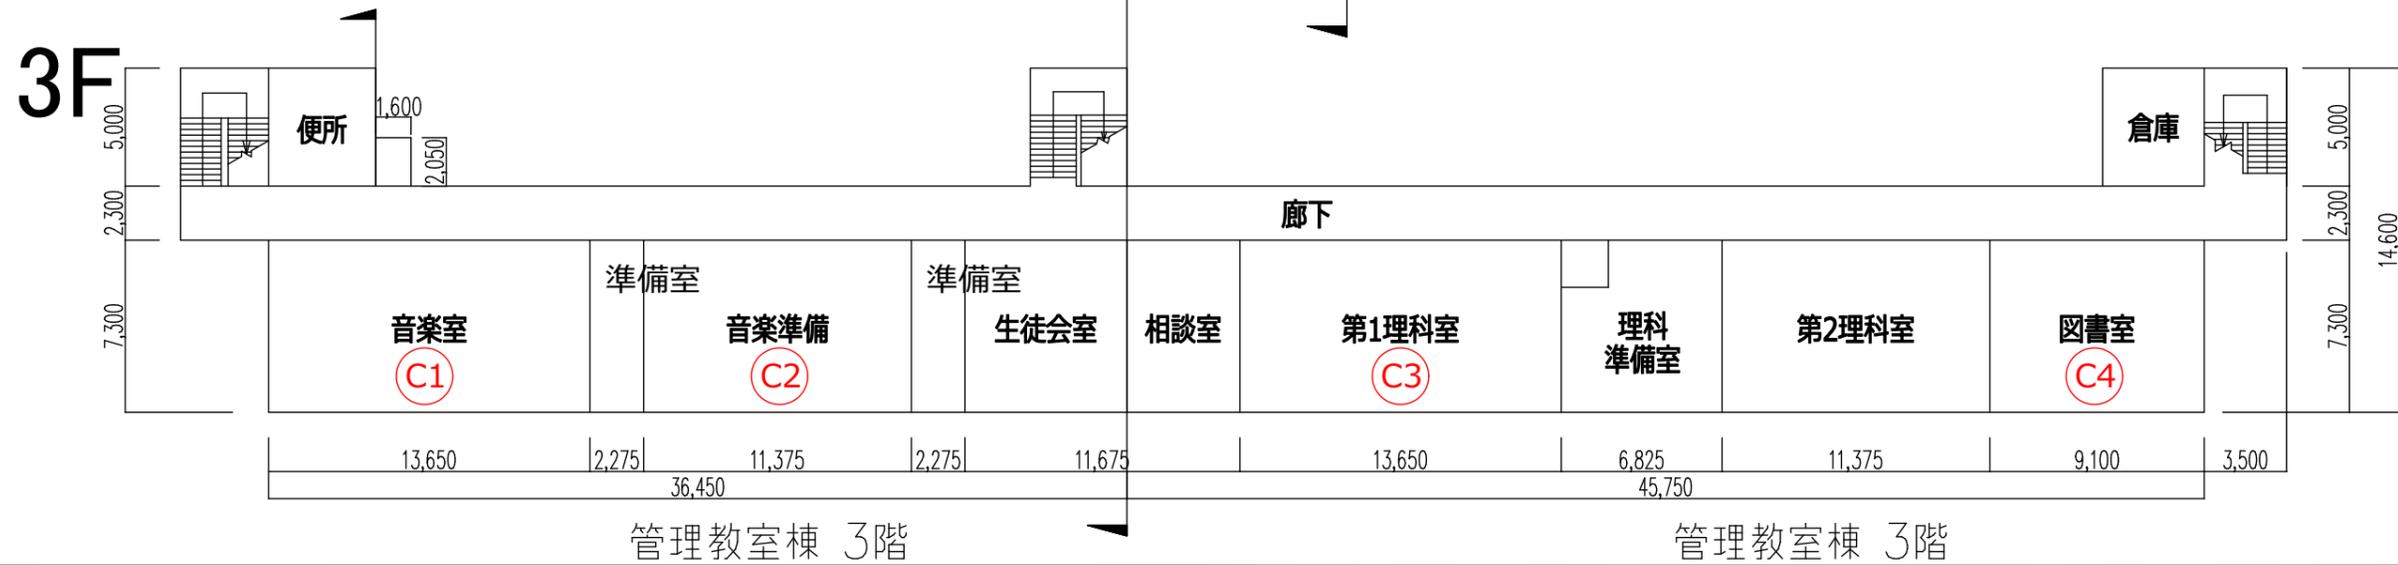


現 状 図

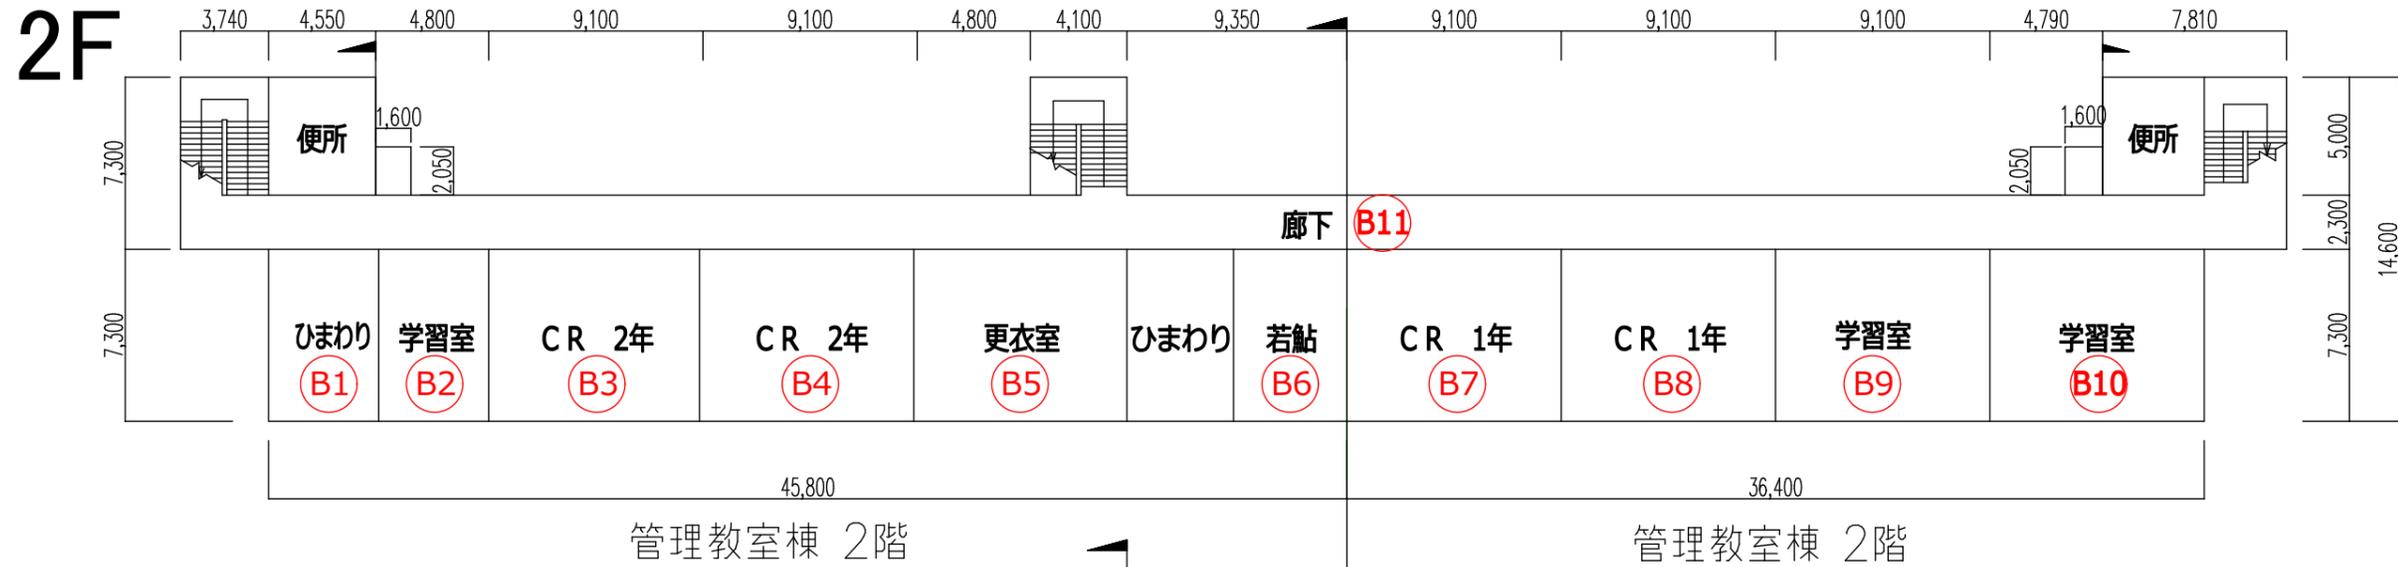

DESIGNED BY.	SCALE.	DWG.No.	REV.	PROJECT.
	1/150 A1 1/300 A3			清水ヶ丘中学校
DRAWN BY.	DATE.	CODE.	SUBJECT.	
Ayabe Nishioka	2023.01.20		1・2・3階 現状図	

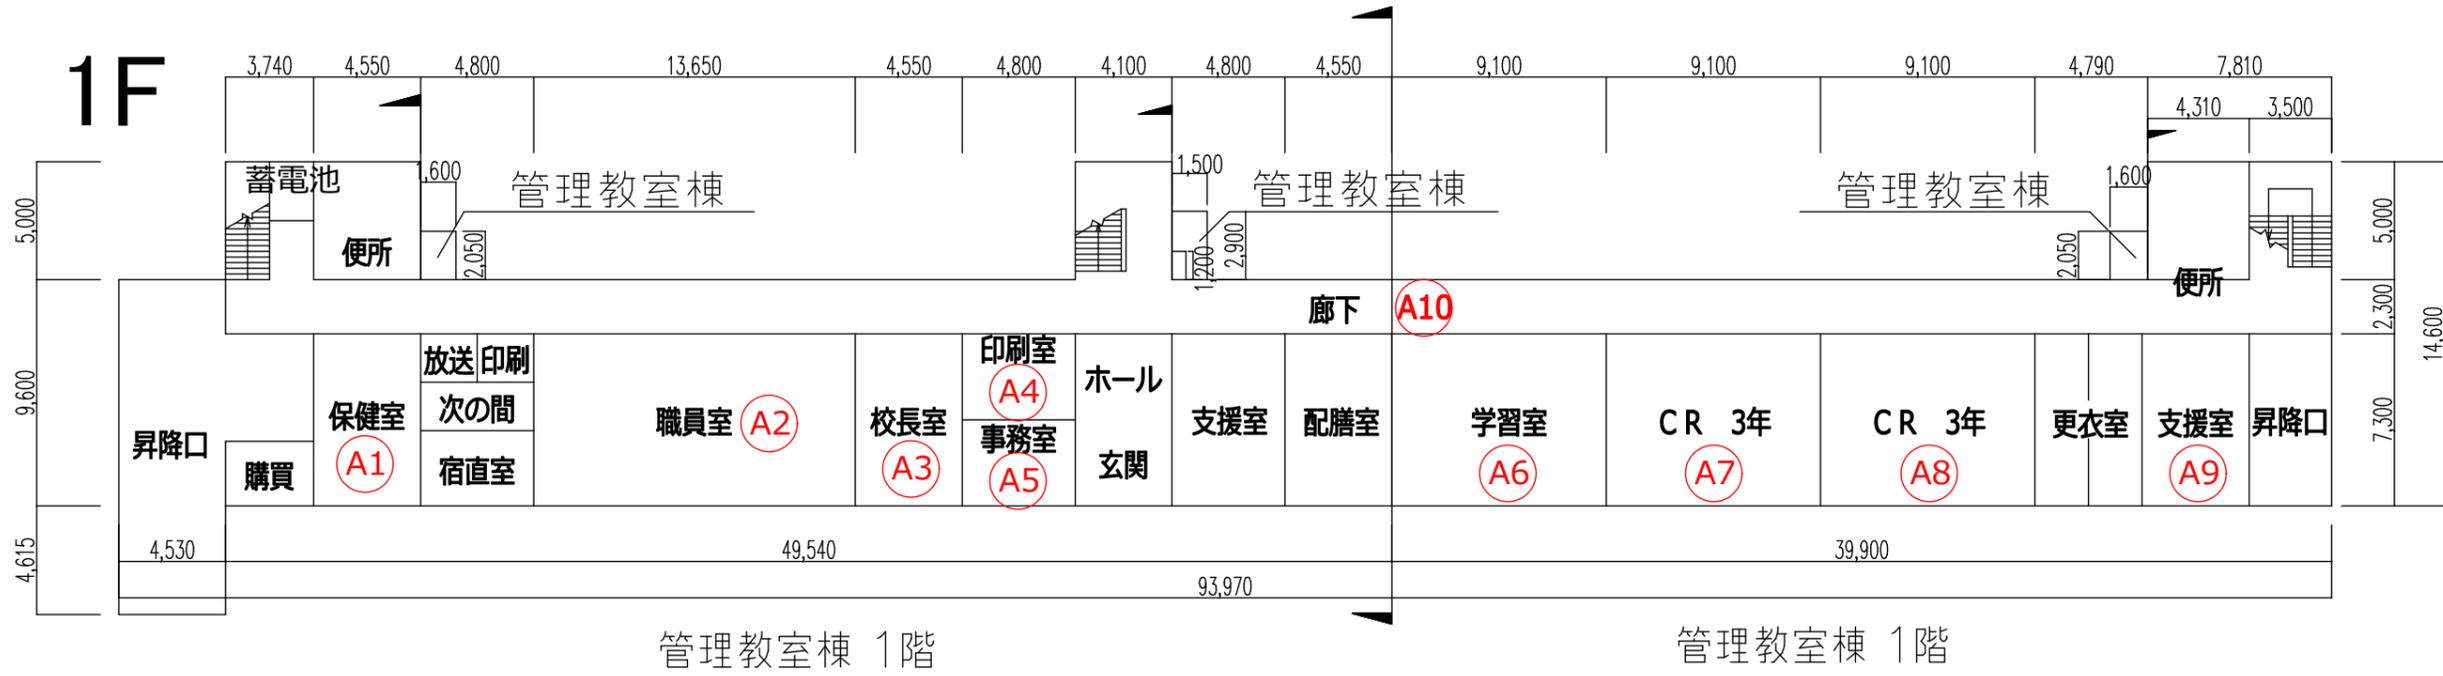


1F 現状図




倉庫棟



湯沸棟

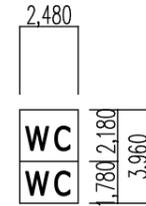

便所棟

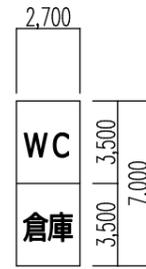


便所棟




附属室棟



部室棟

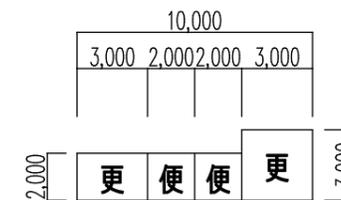


附属室棟

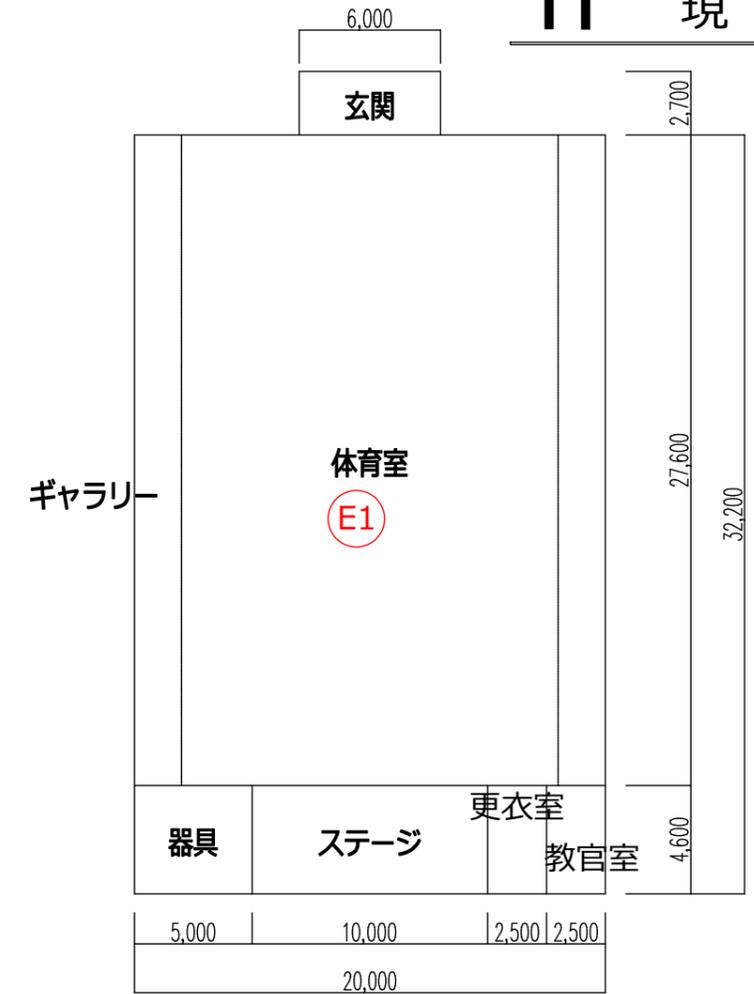


屋内運動場 1階

1F

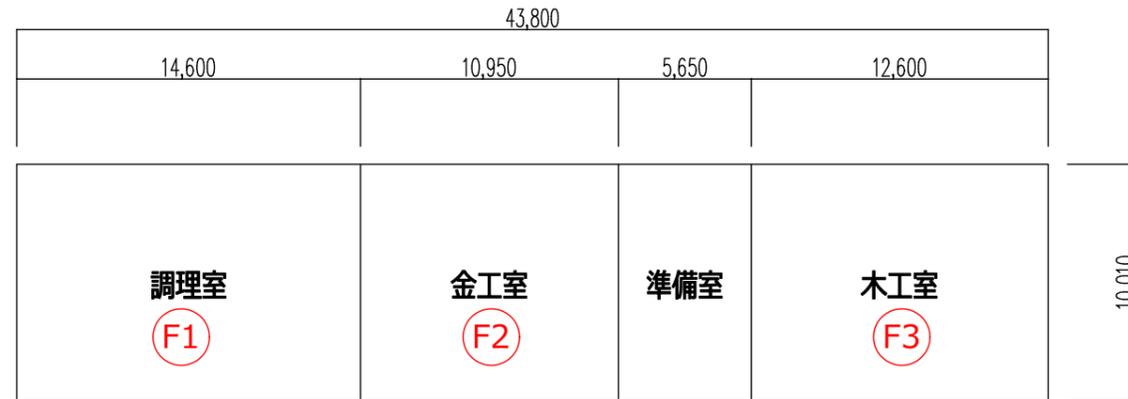

特別教室棟 1階

2F

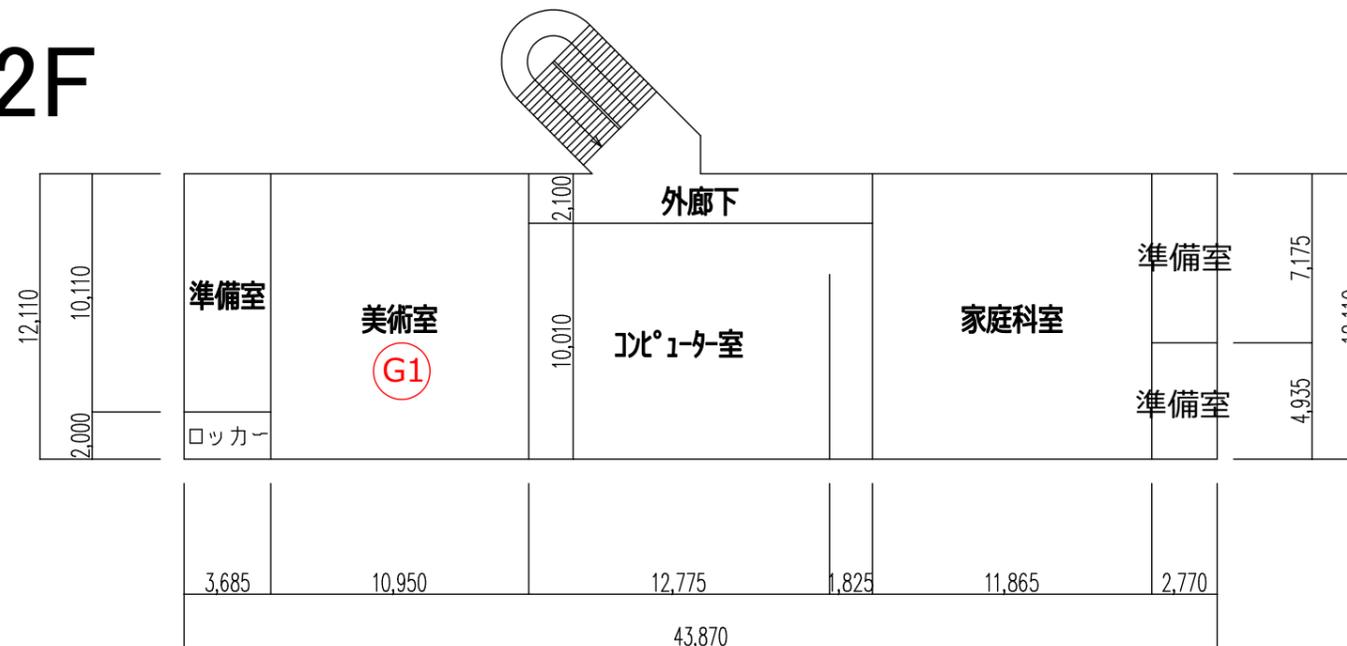

特別教室棟 2階