


安芸市立統合中学校 校舎棟 2F

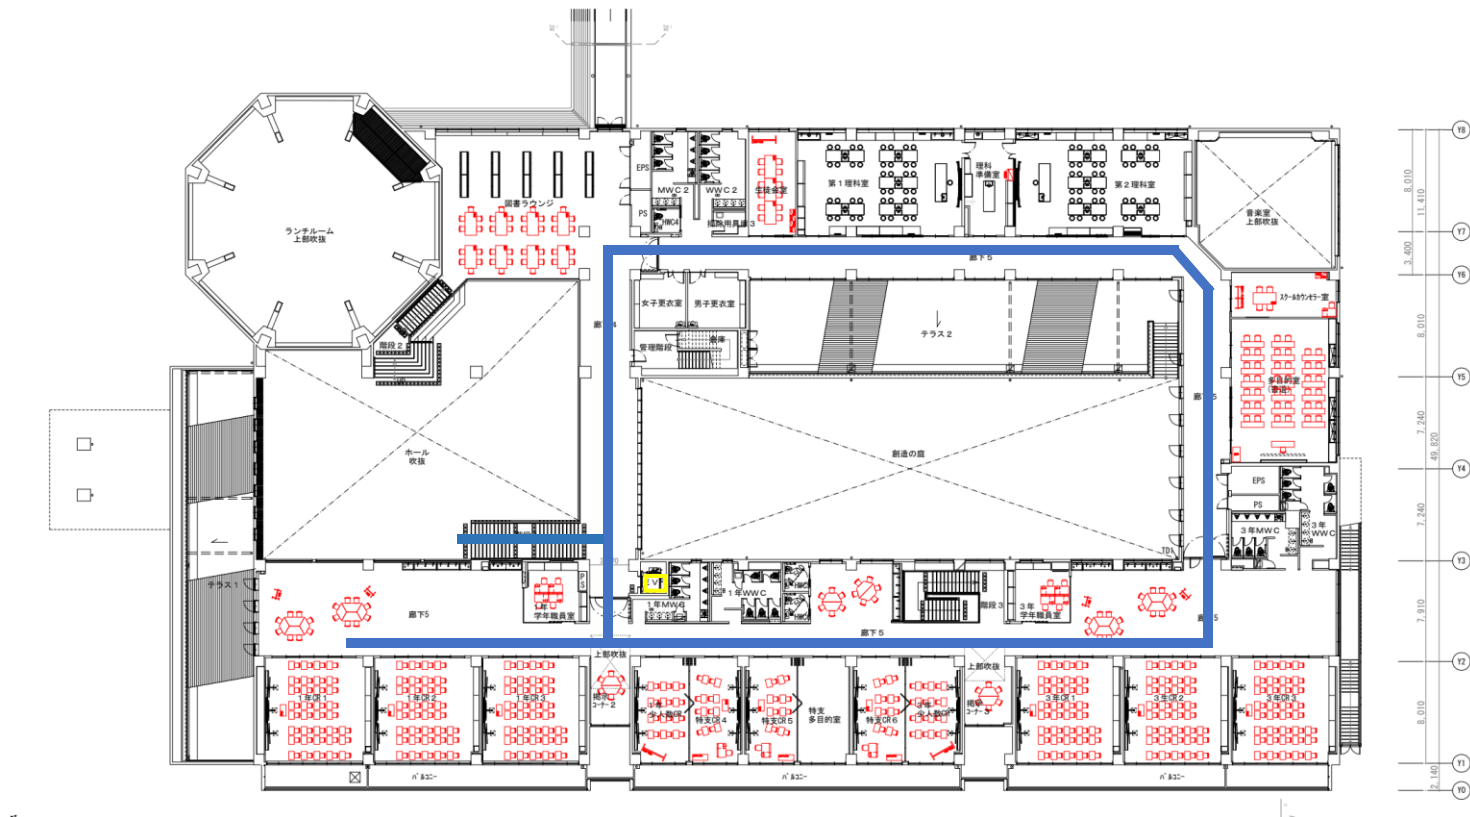



【床・壁養生】
ブルーシートを敷いた上に青ベニヤを敷く。通路幅が狭い箇所はプラスチックベニヤや板段ボール等で壁も養生する。



【床・壁養生】
エレベーター前やホール、風除室などはブルーシートを敷いた上に青ベニヤを敷きつめ床全面と壁を養生する。



【エレベーター養生】
青ベニヤ、プラスチックベニヤを加工し、エレベーター三方枠とカゴの内側に養生を施する。

棟平面