


安芸市立統合中学校 屋内運動場棟・プール棟 2F

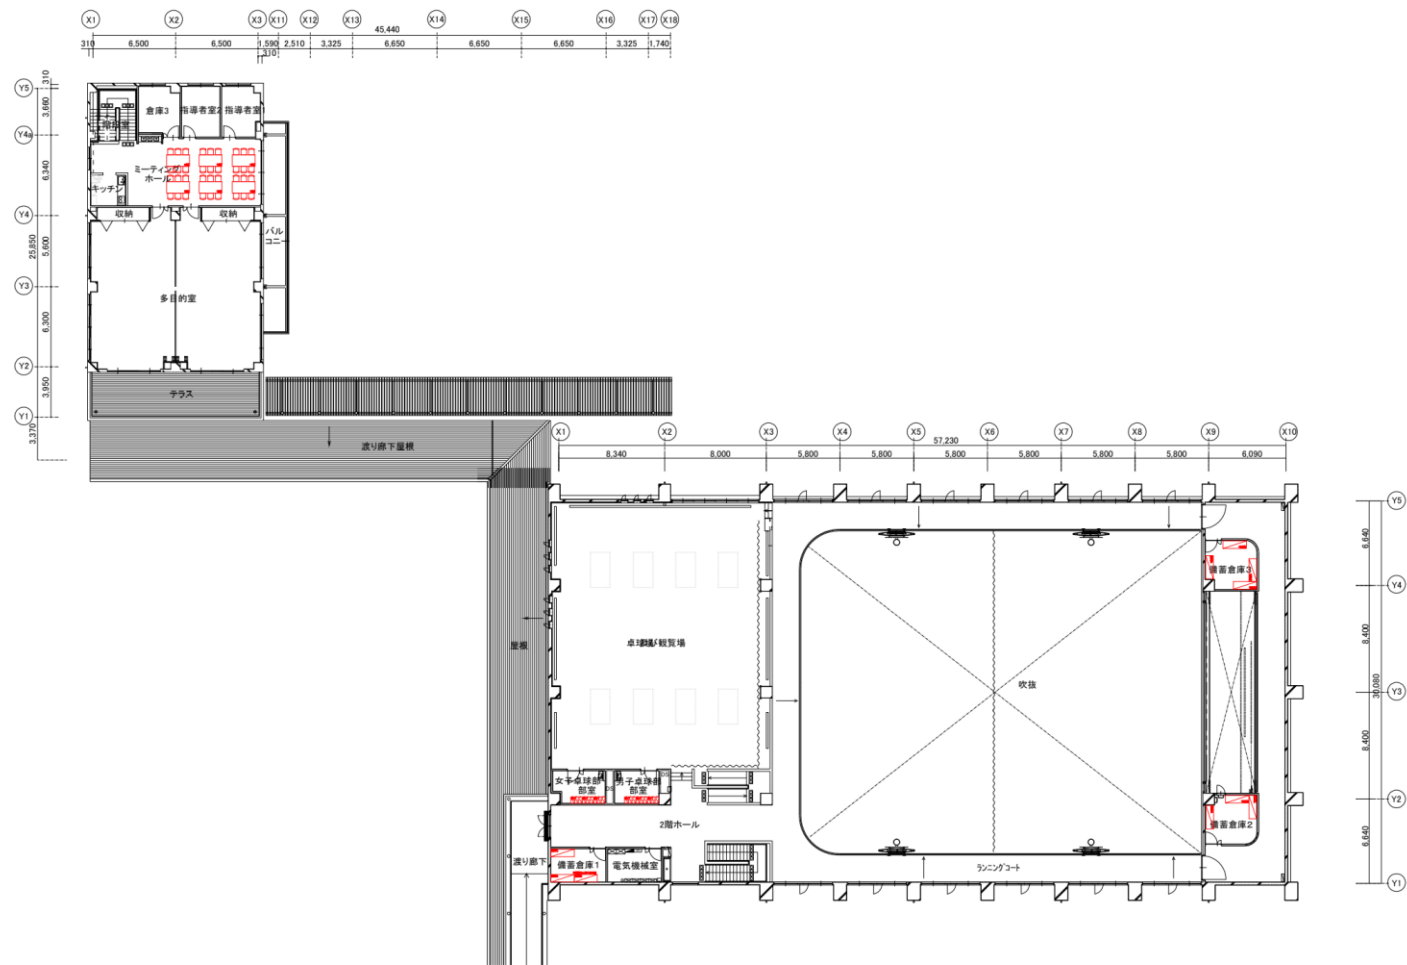

屋内運動場・プール棟
2階 平面図 SCALE:1/300