



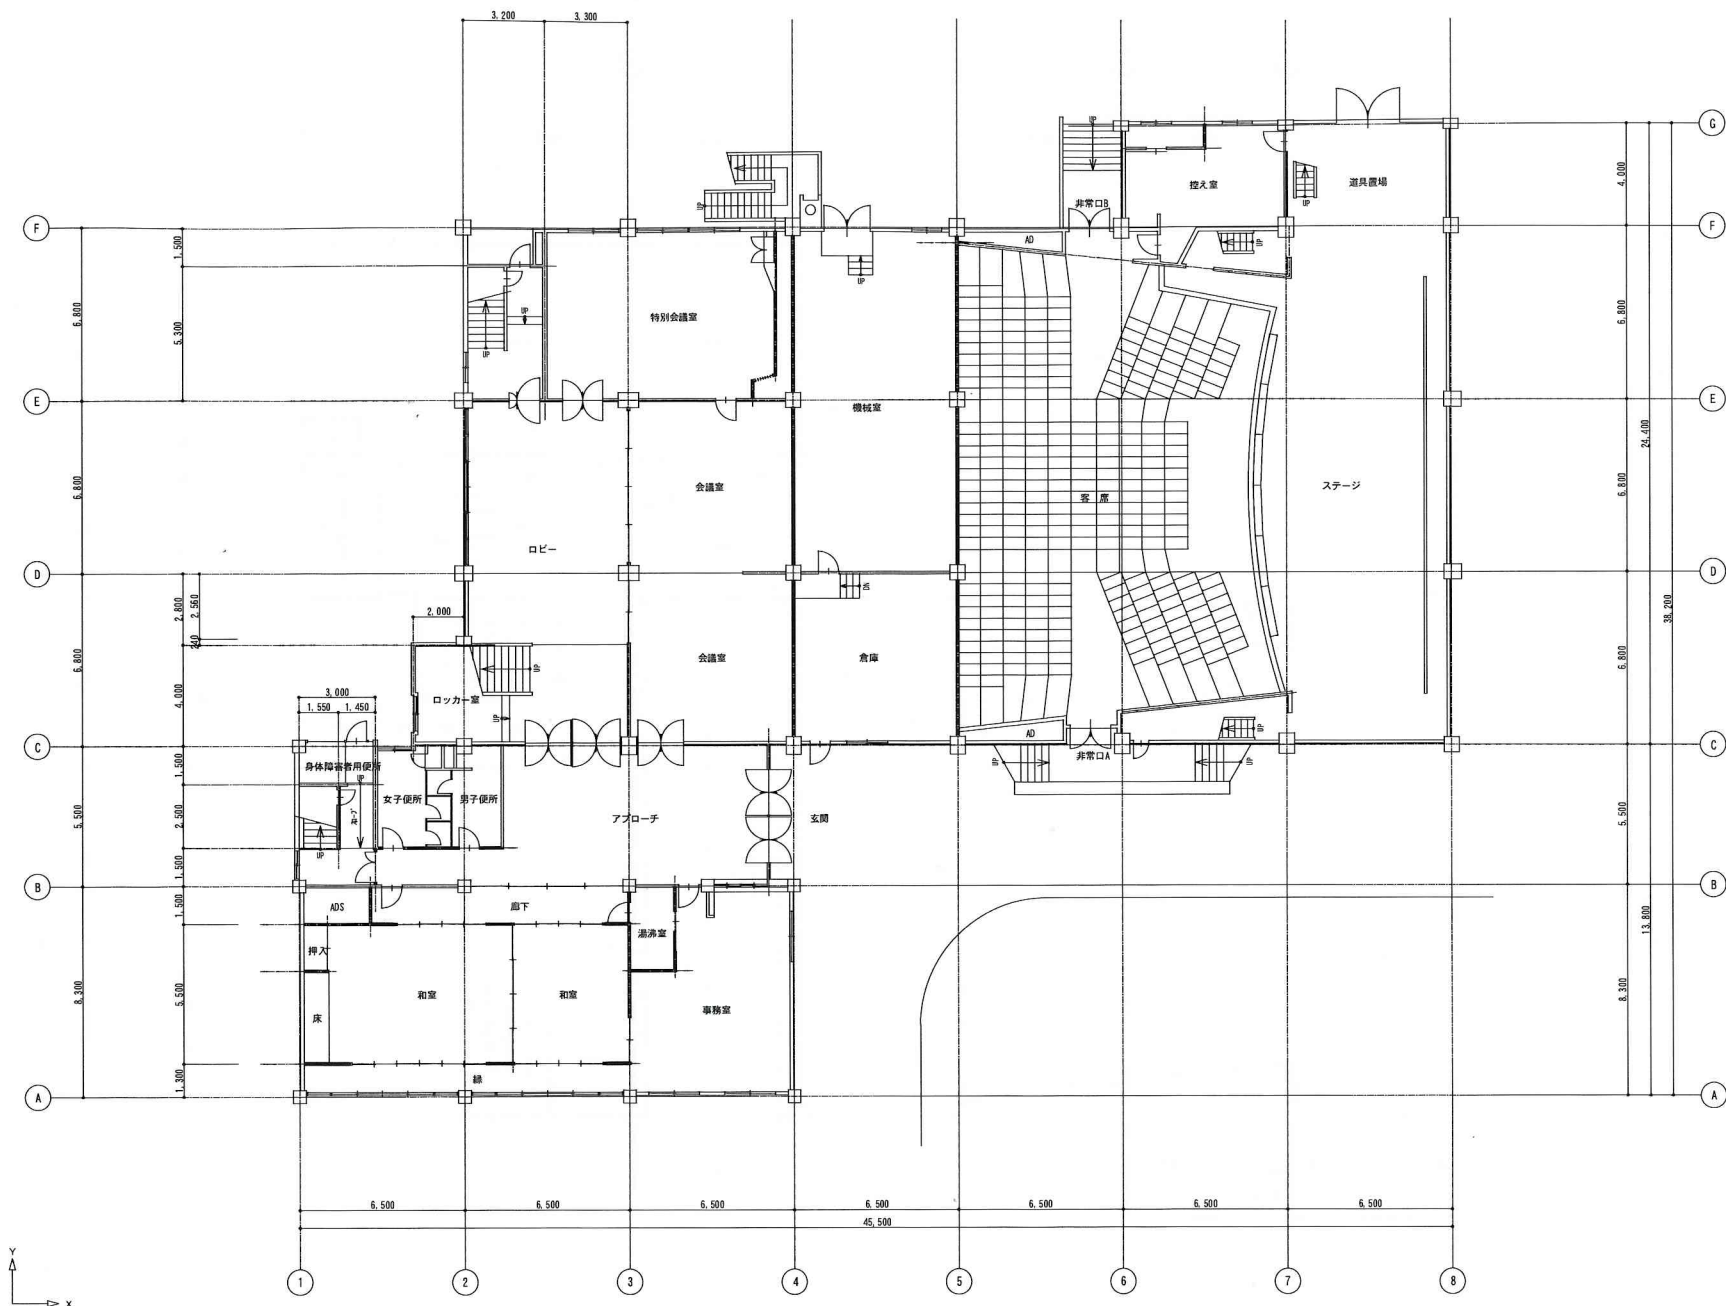


1階平面図

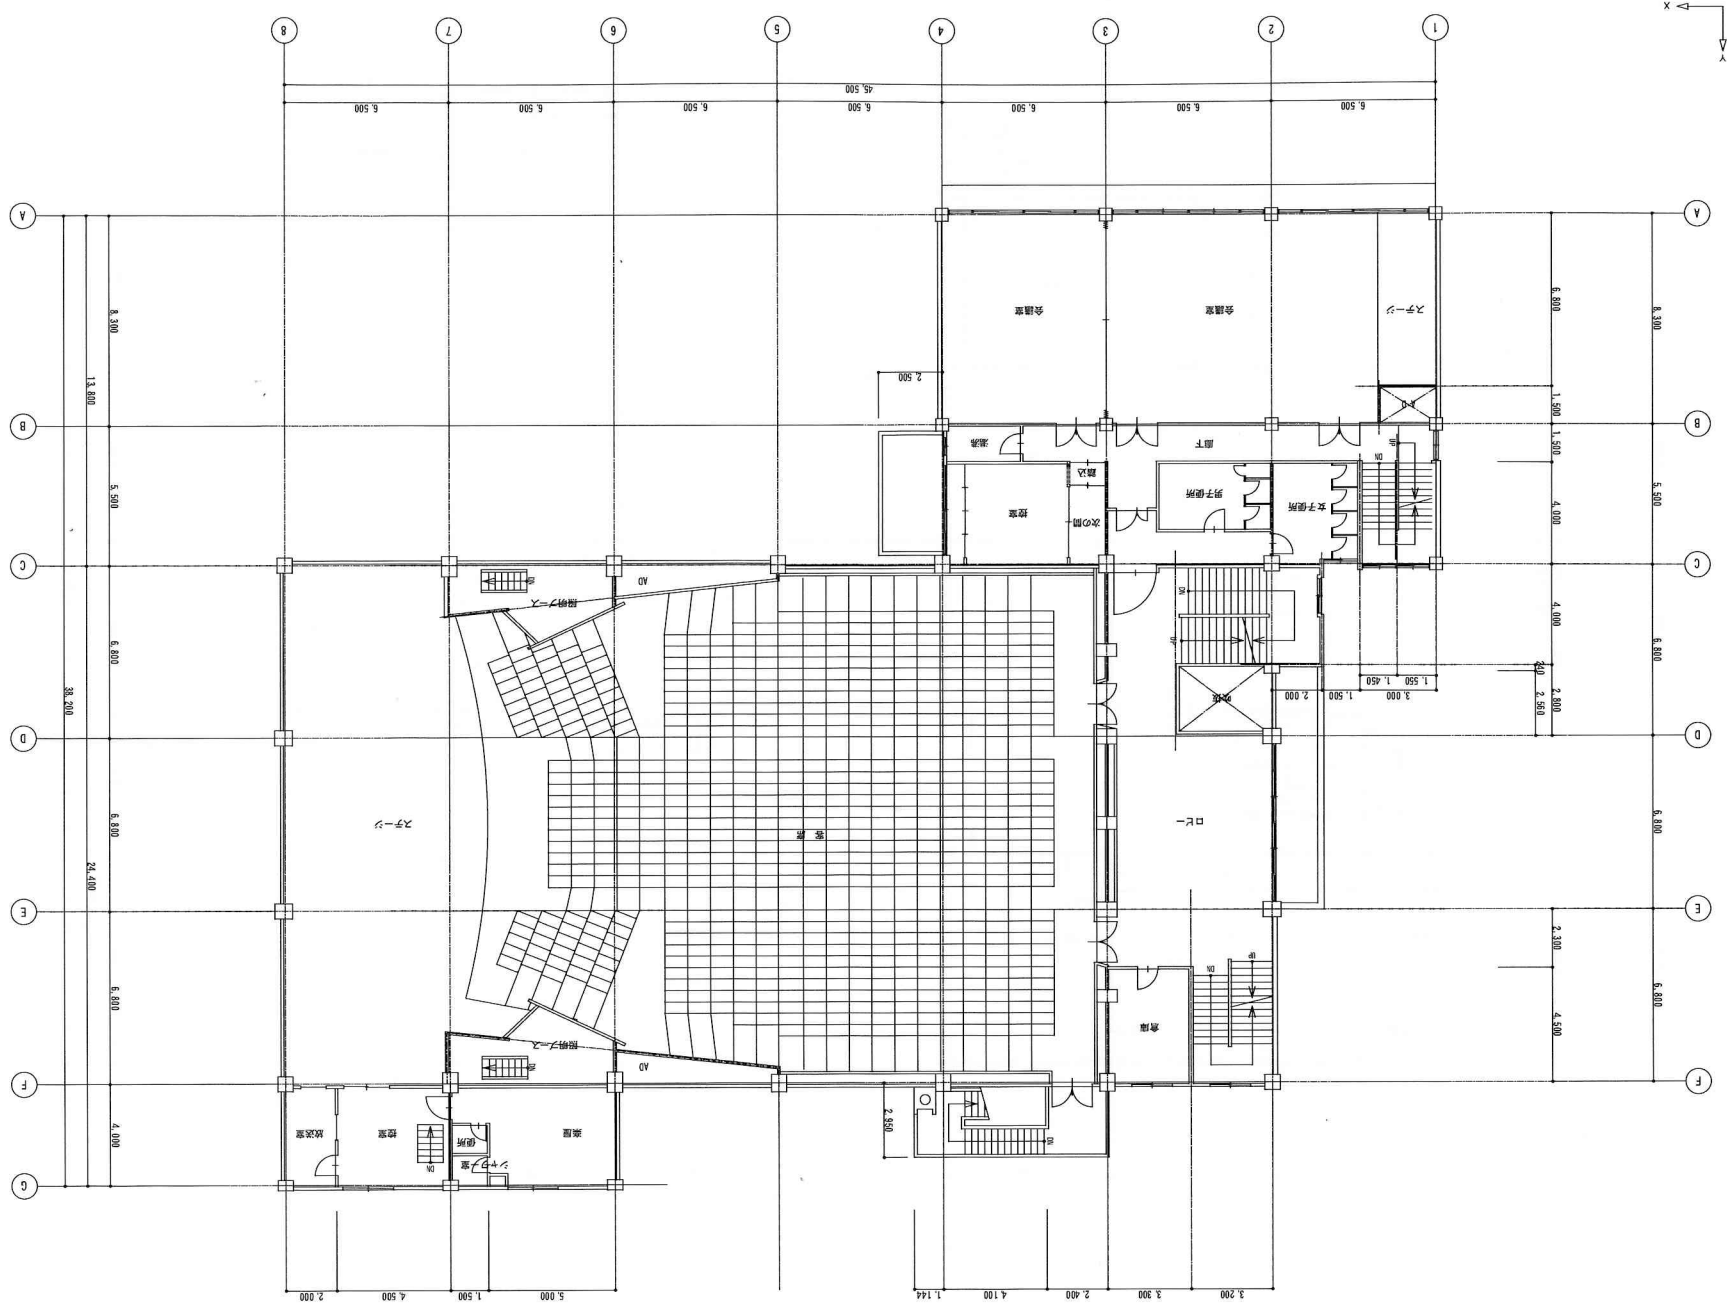





4层平面图

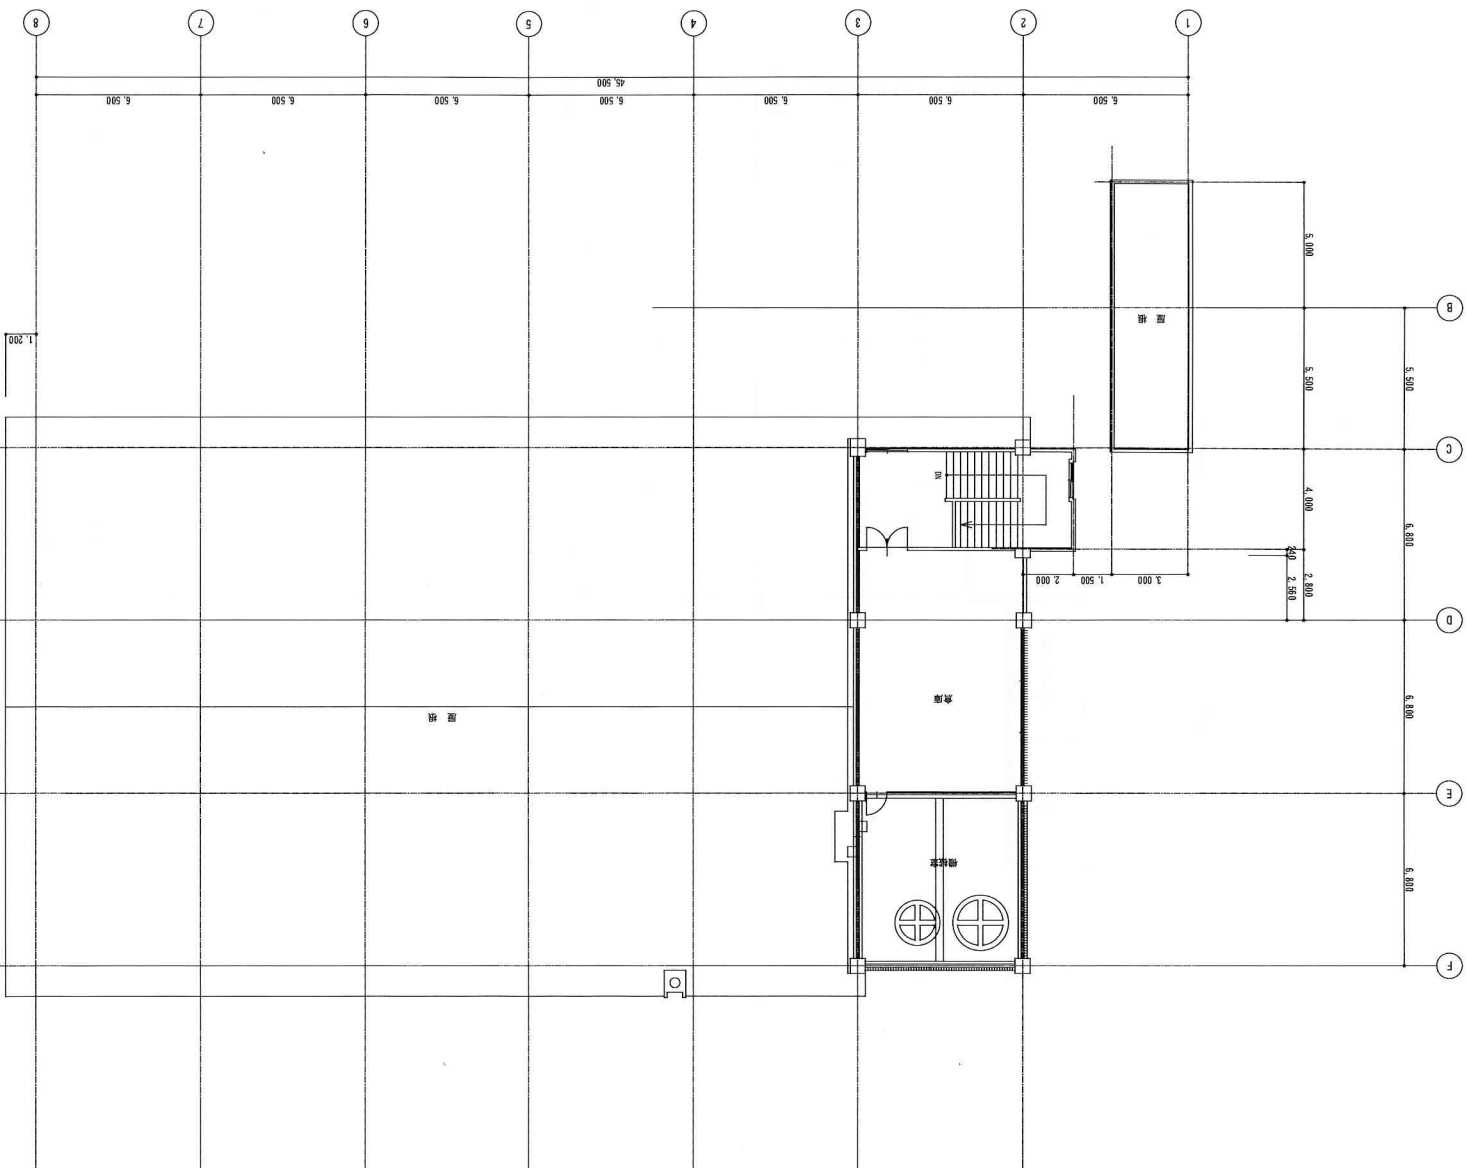

屋顶平面图

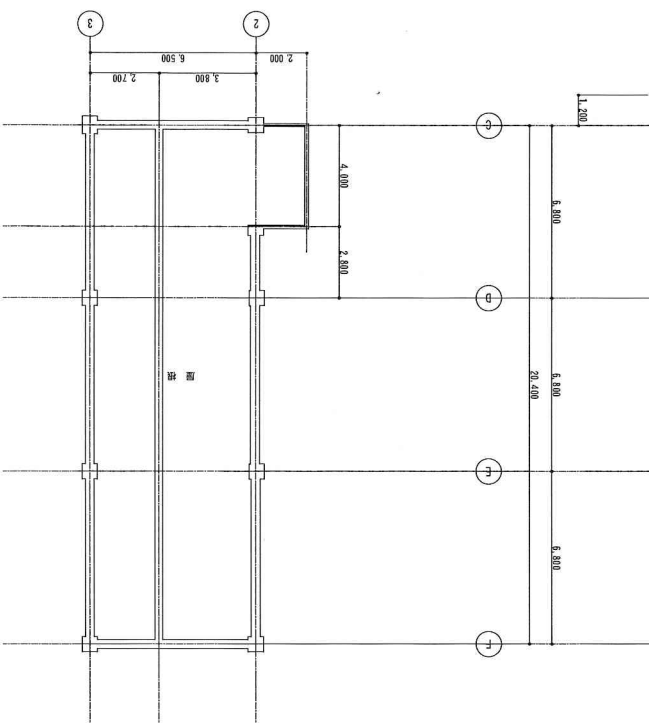

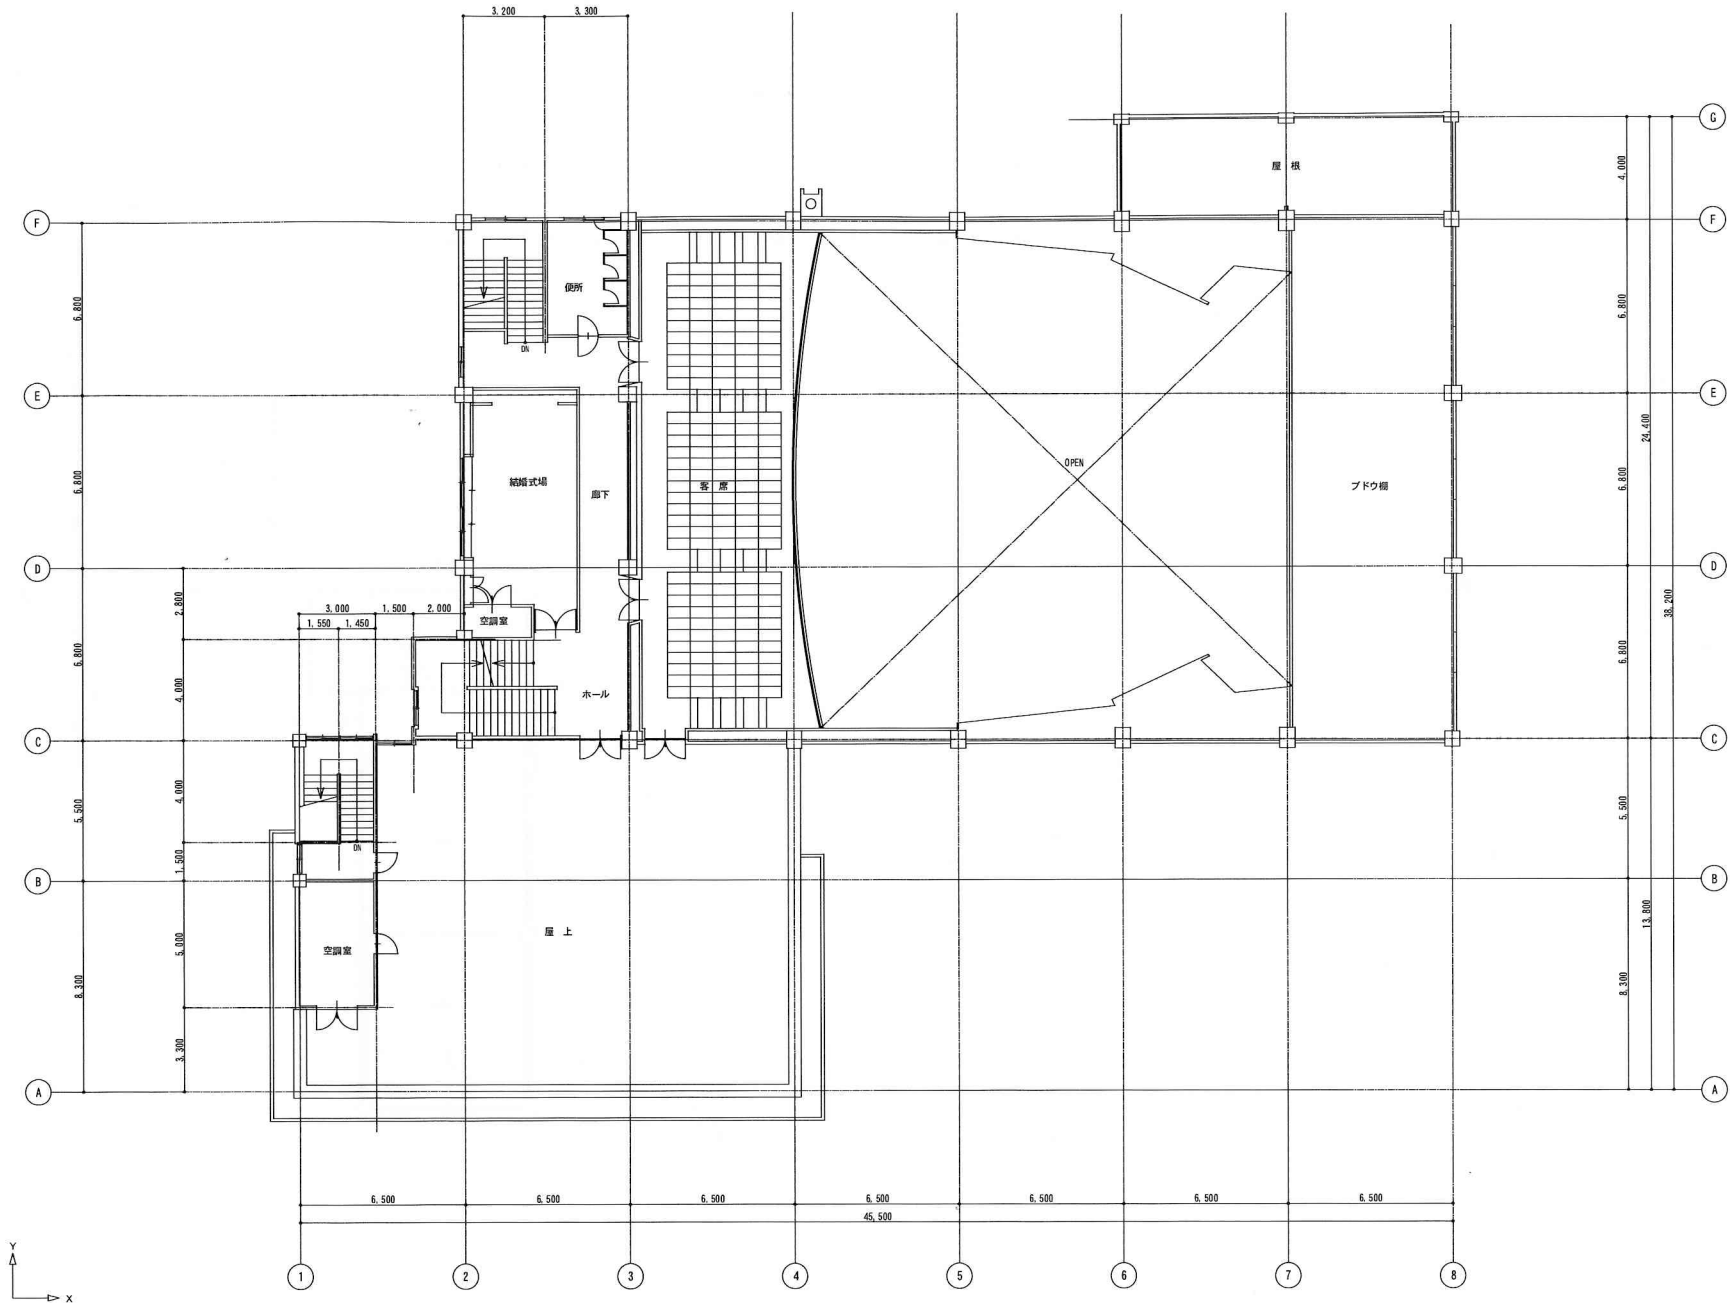

3階平面図