


元気風呂_1 階平面図

参考資料 2

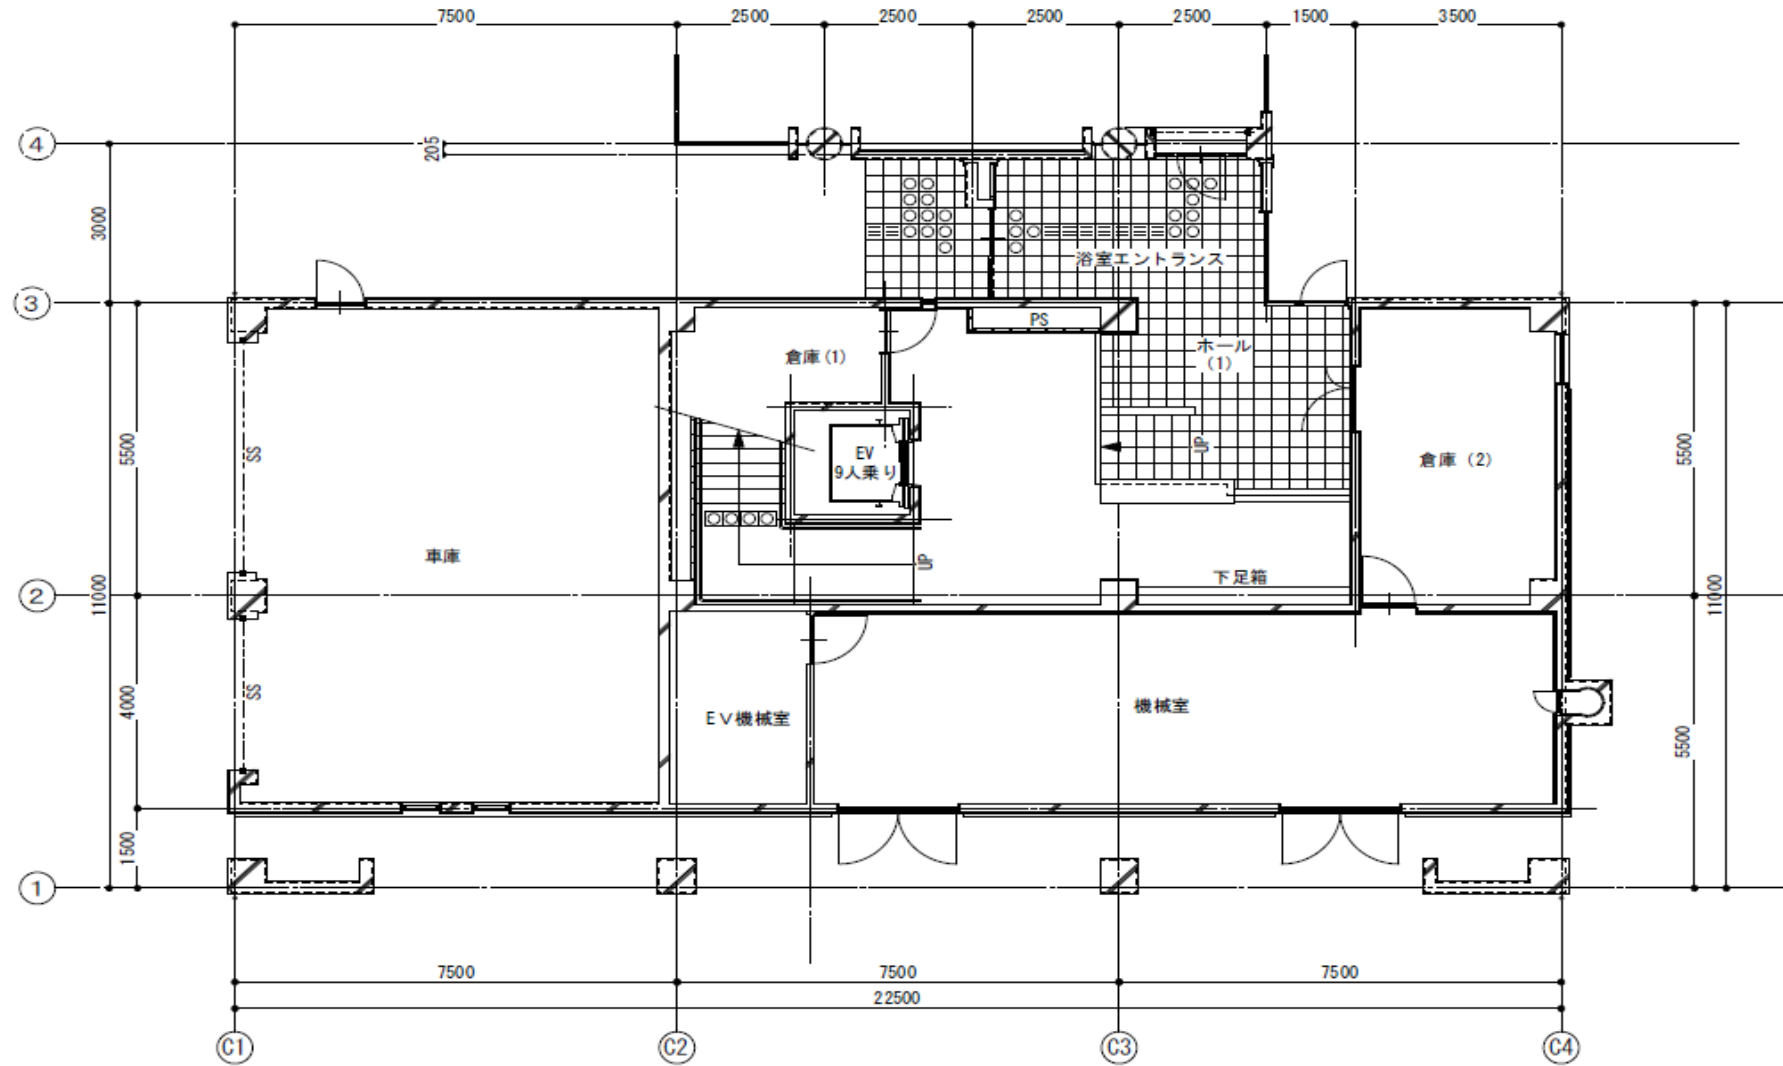

元気風呂_2階平面図

