

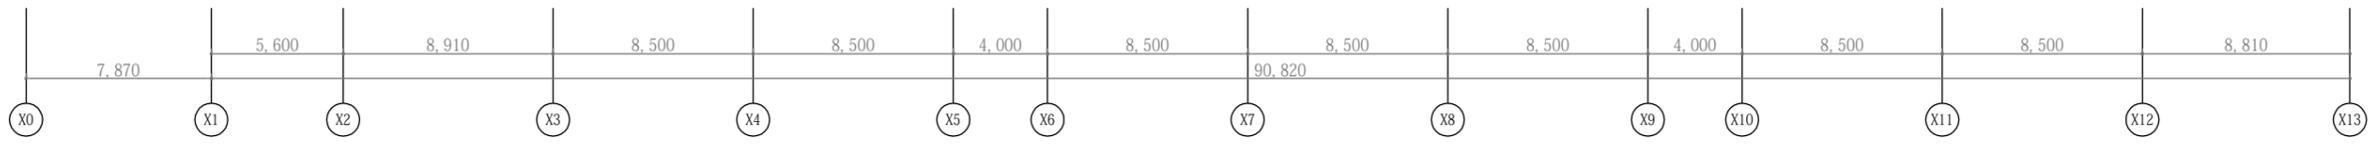
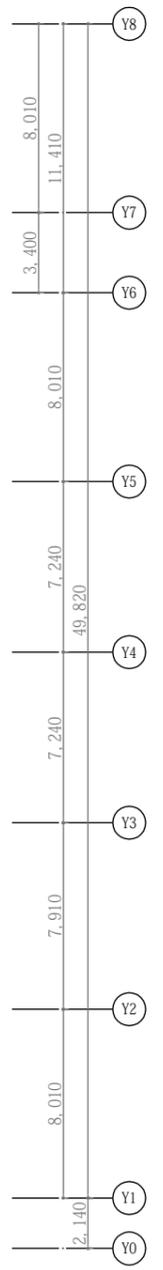



校舎棟
1階 平面図 SCALE:1/300

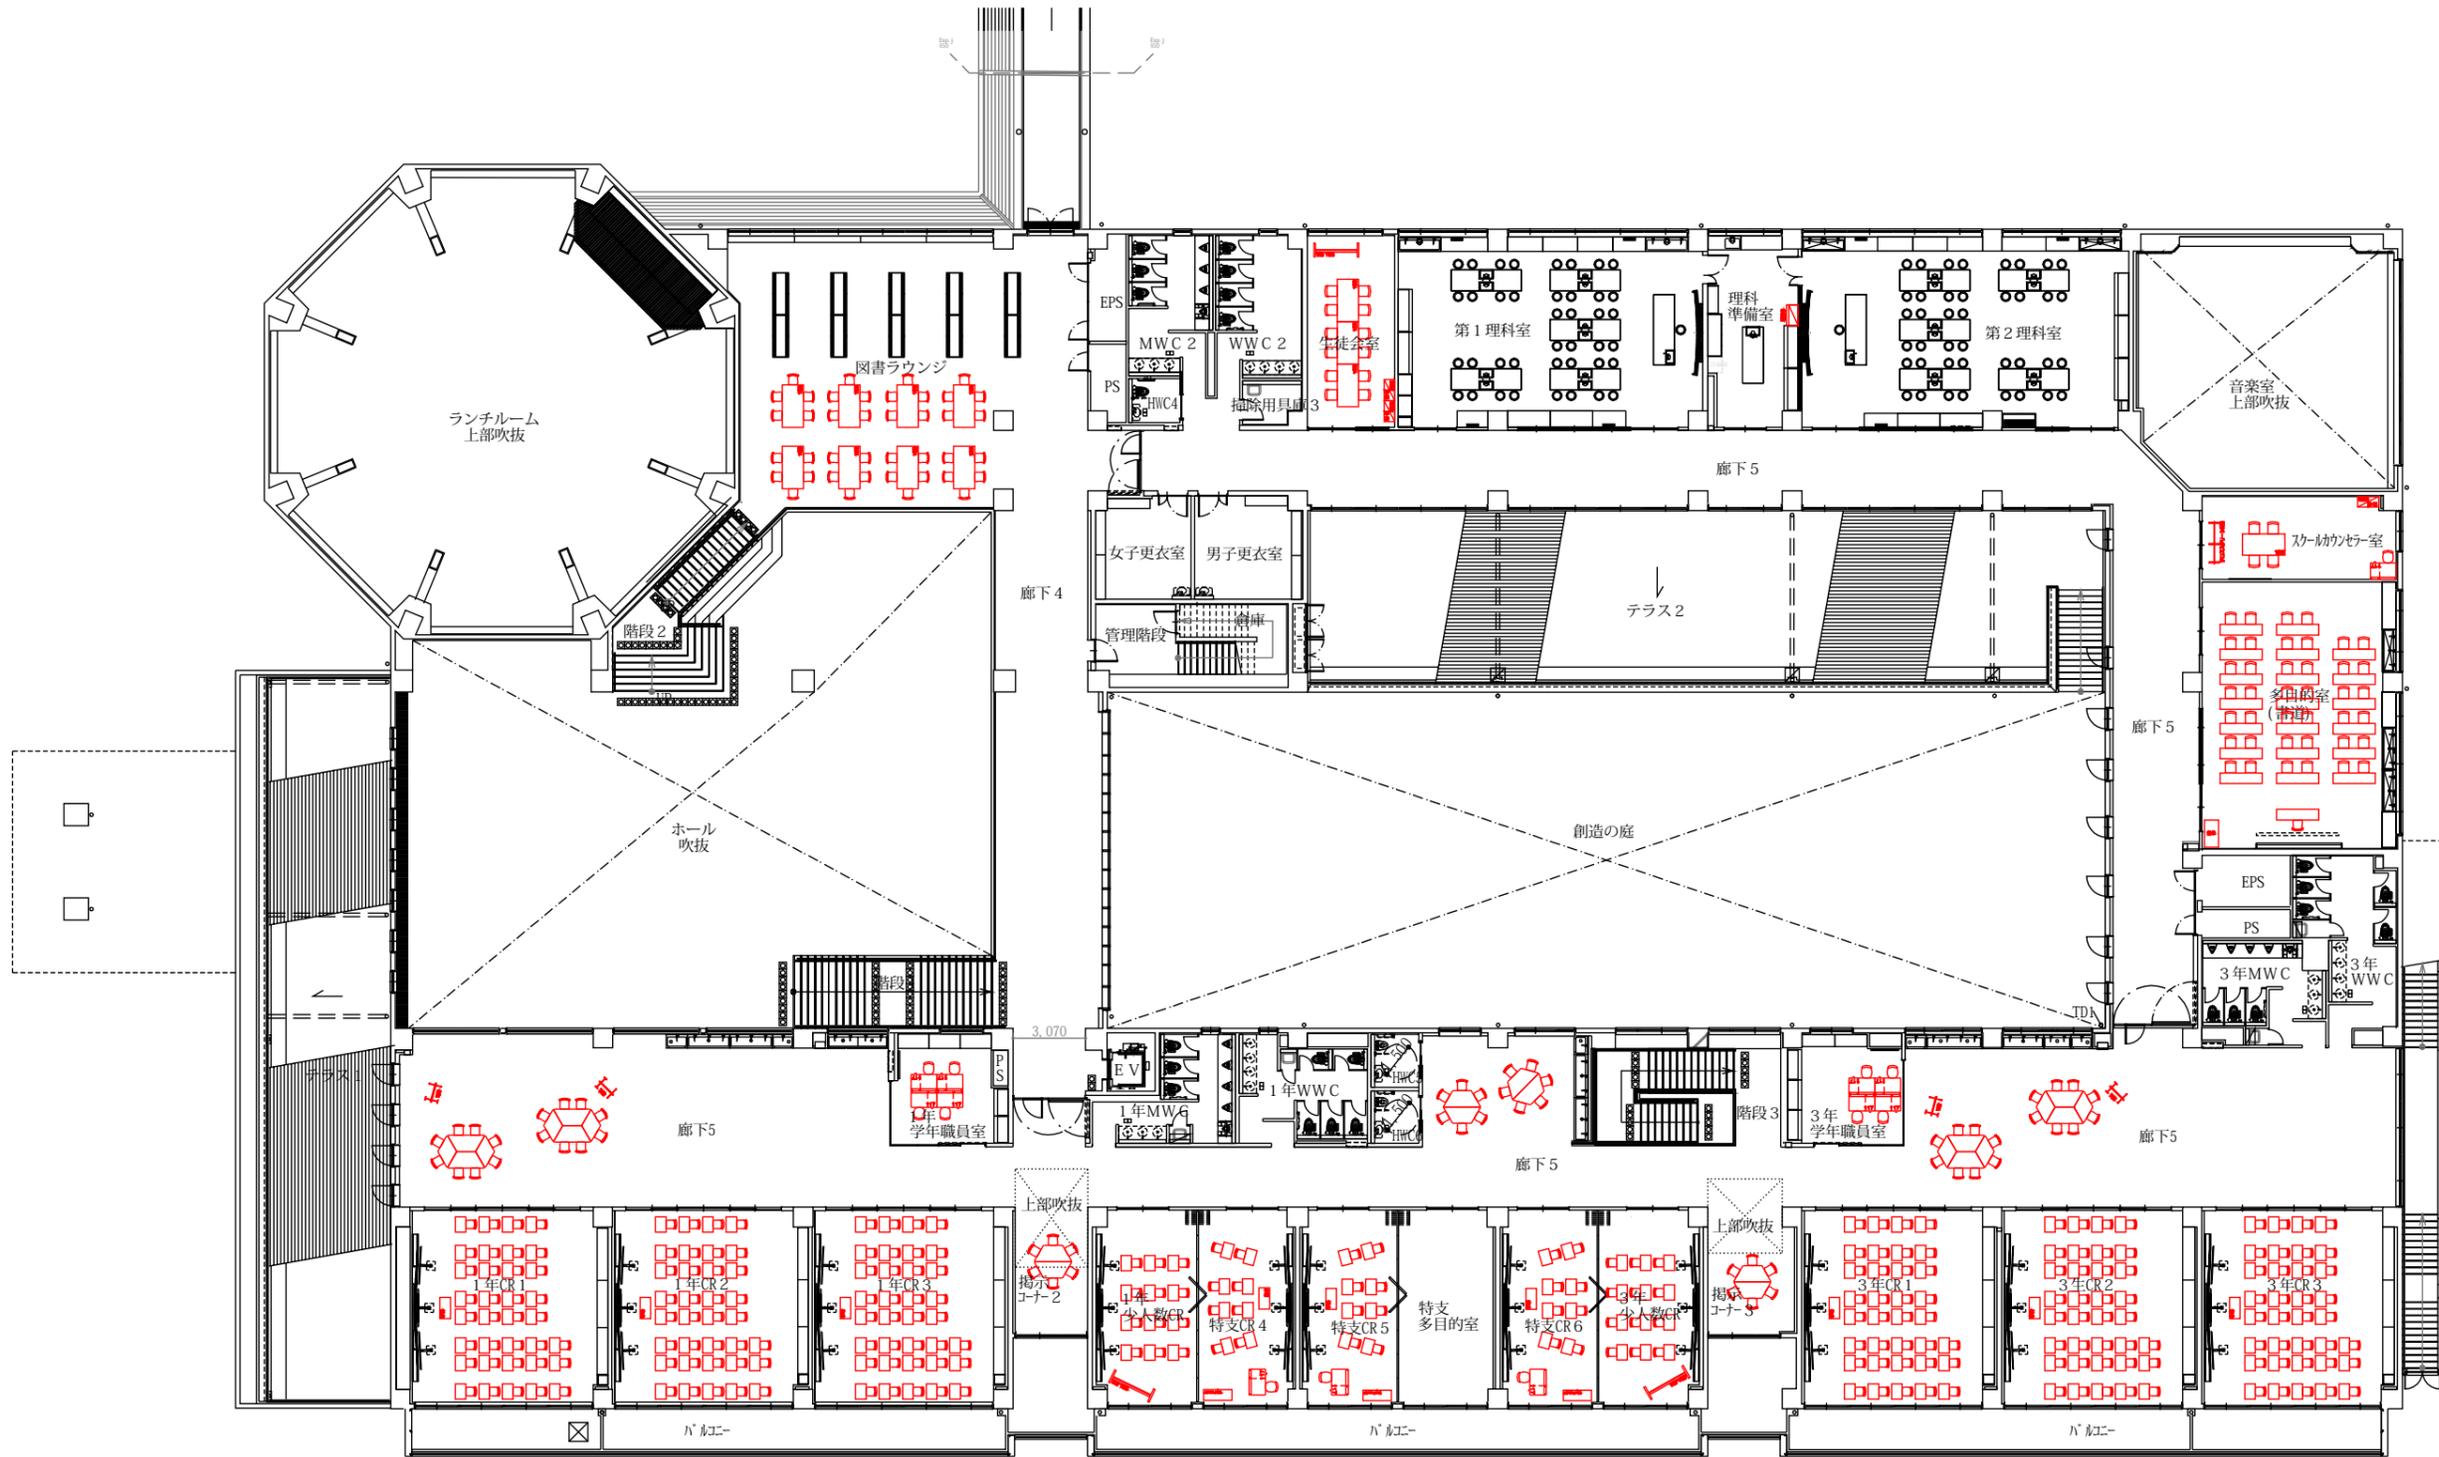

校舎棟
2階 平面図 SCALE:1/300

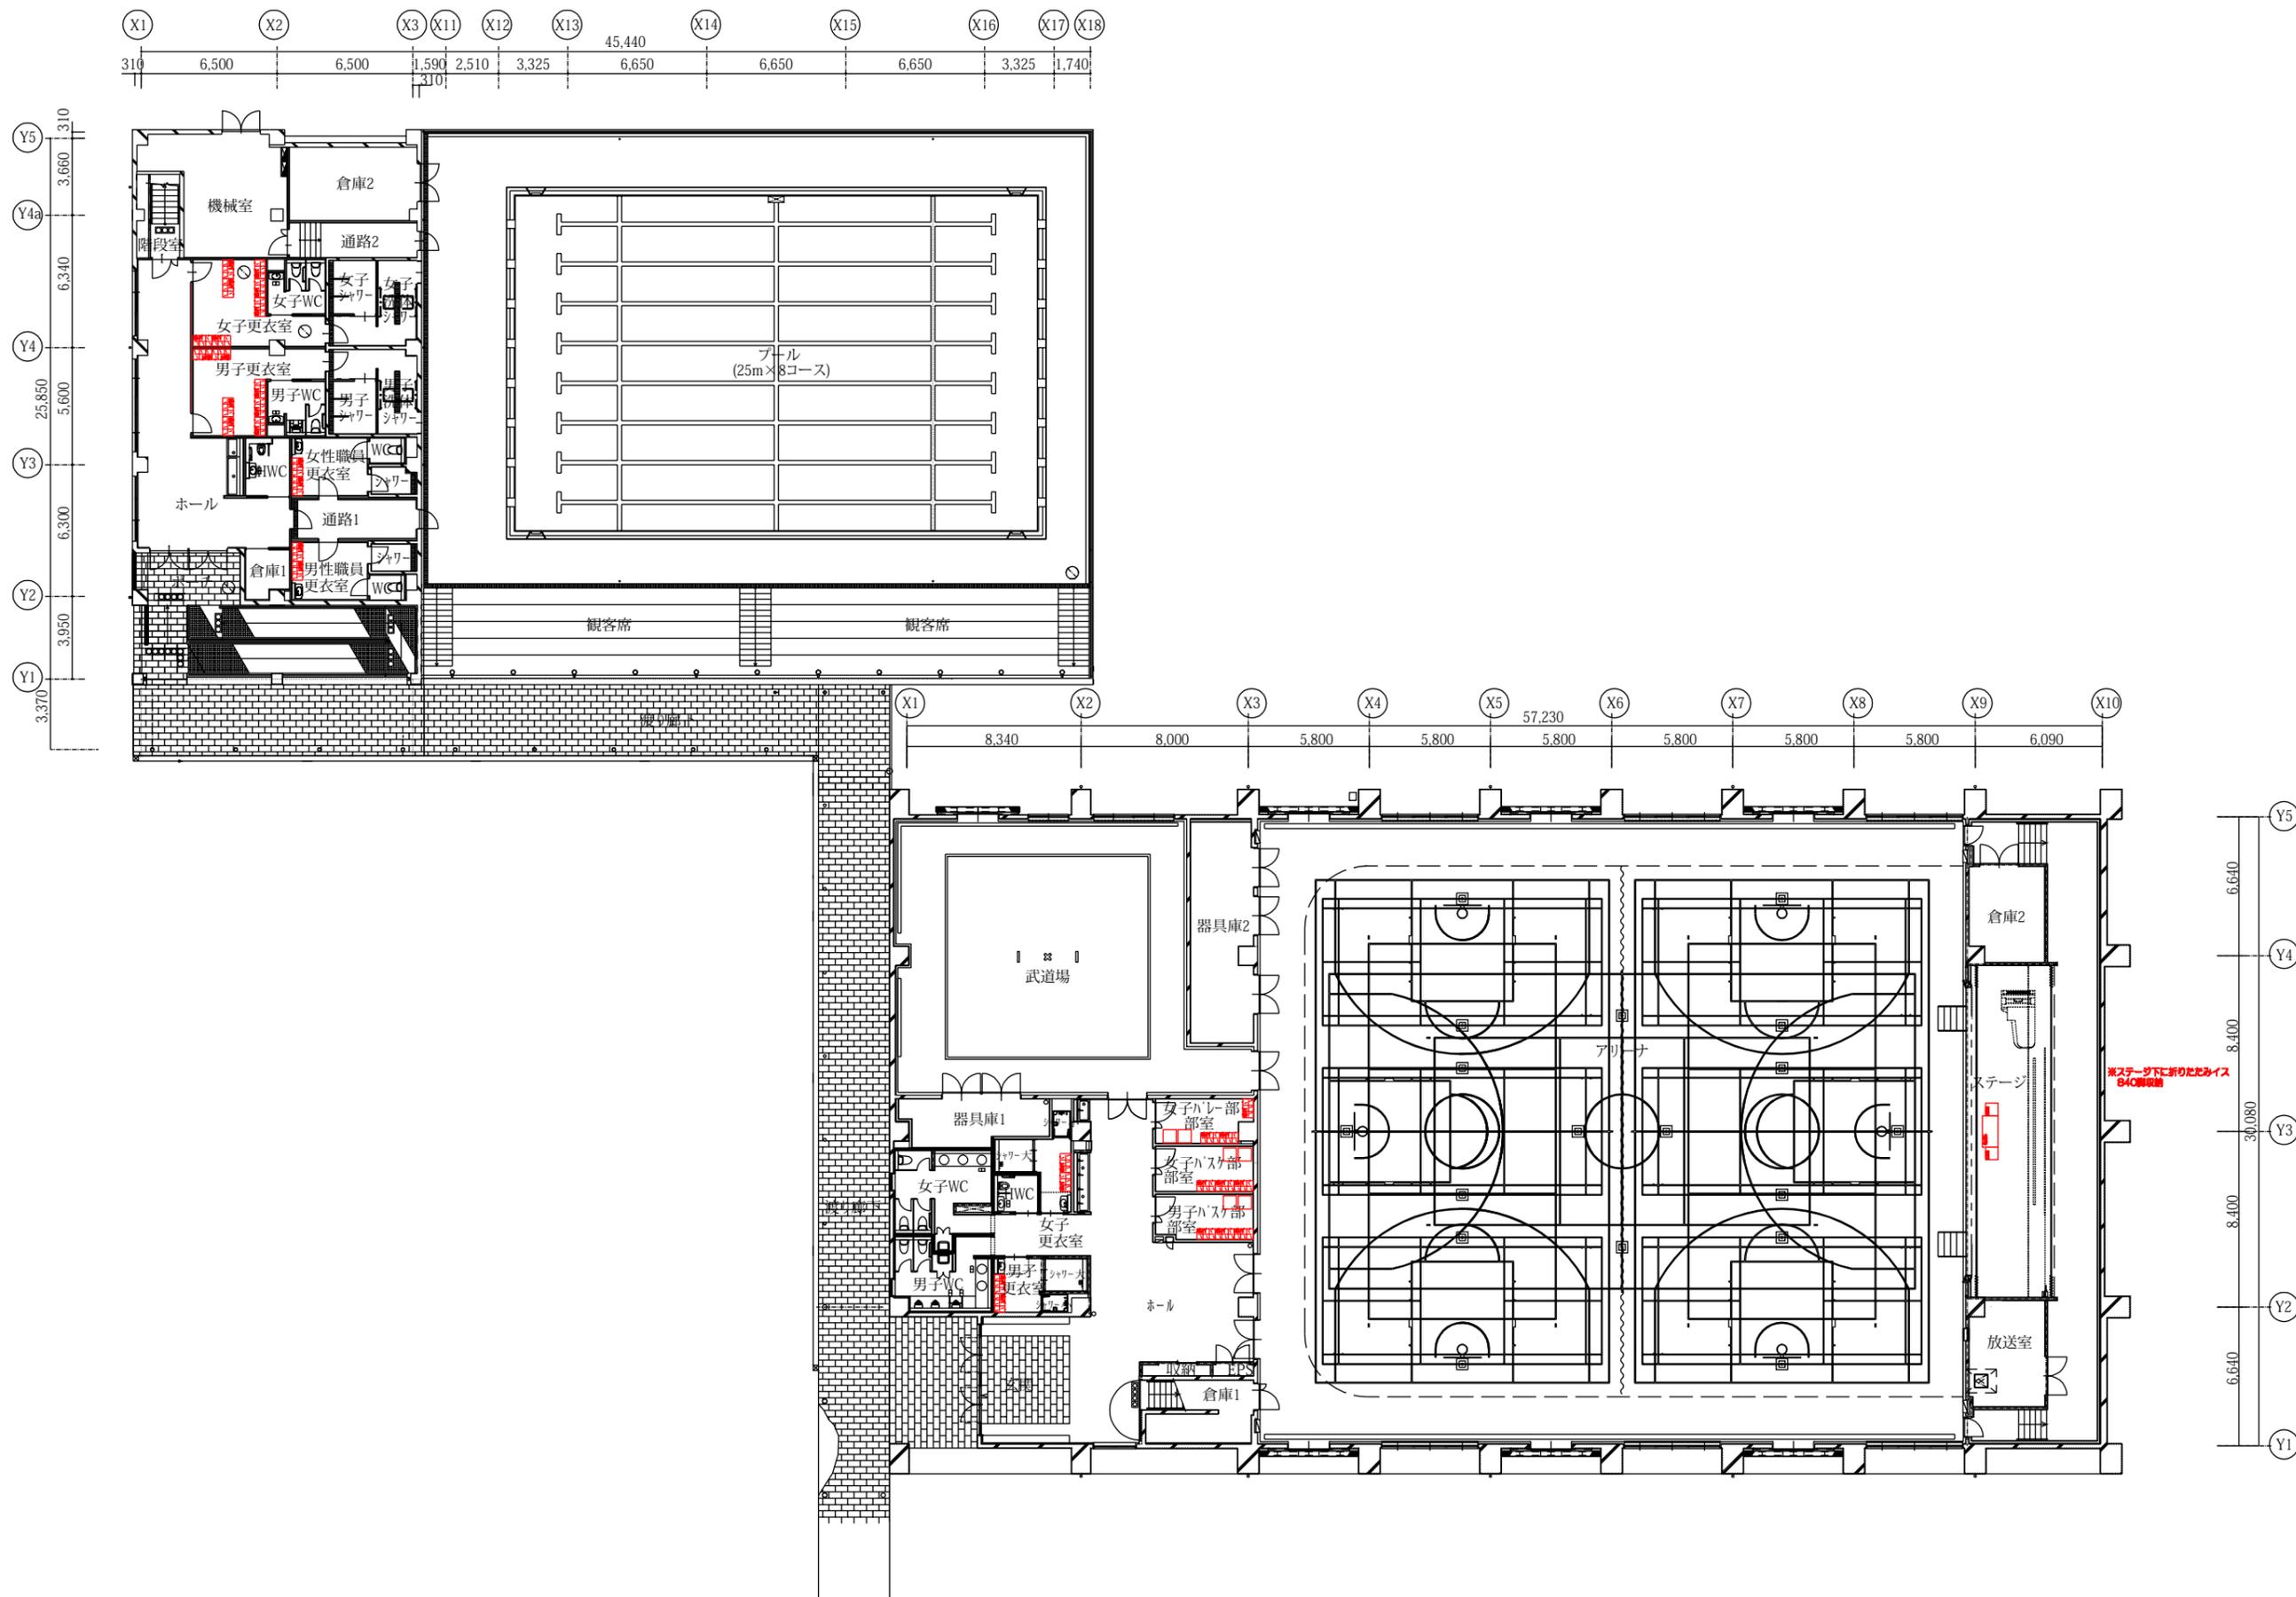

屋内運動場・プール棟
1階 平面図 SCALE:1/300

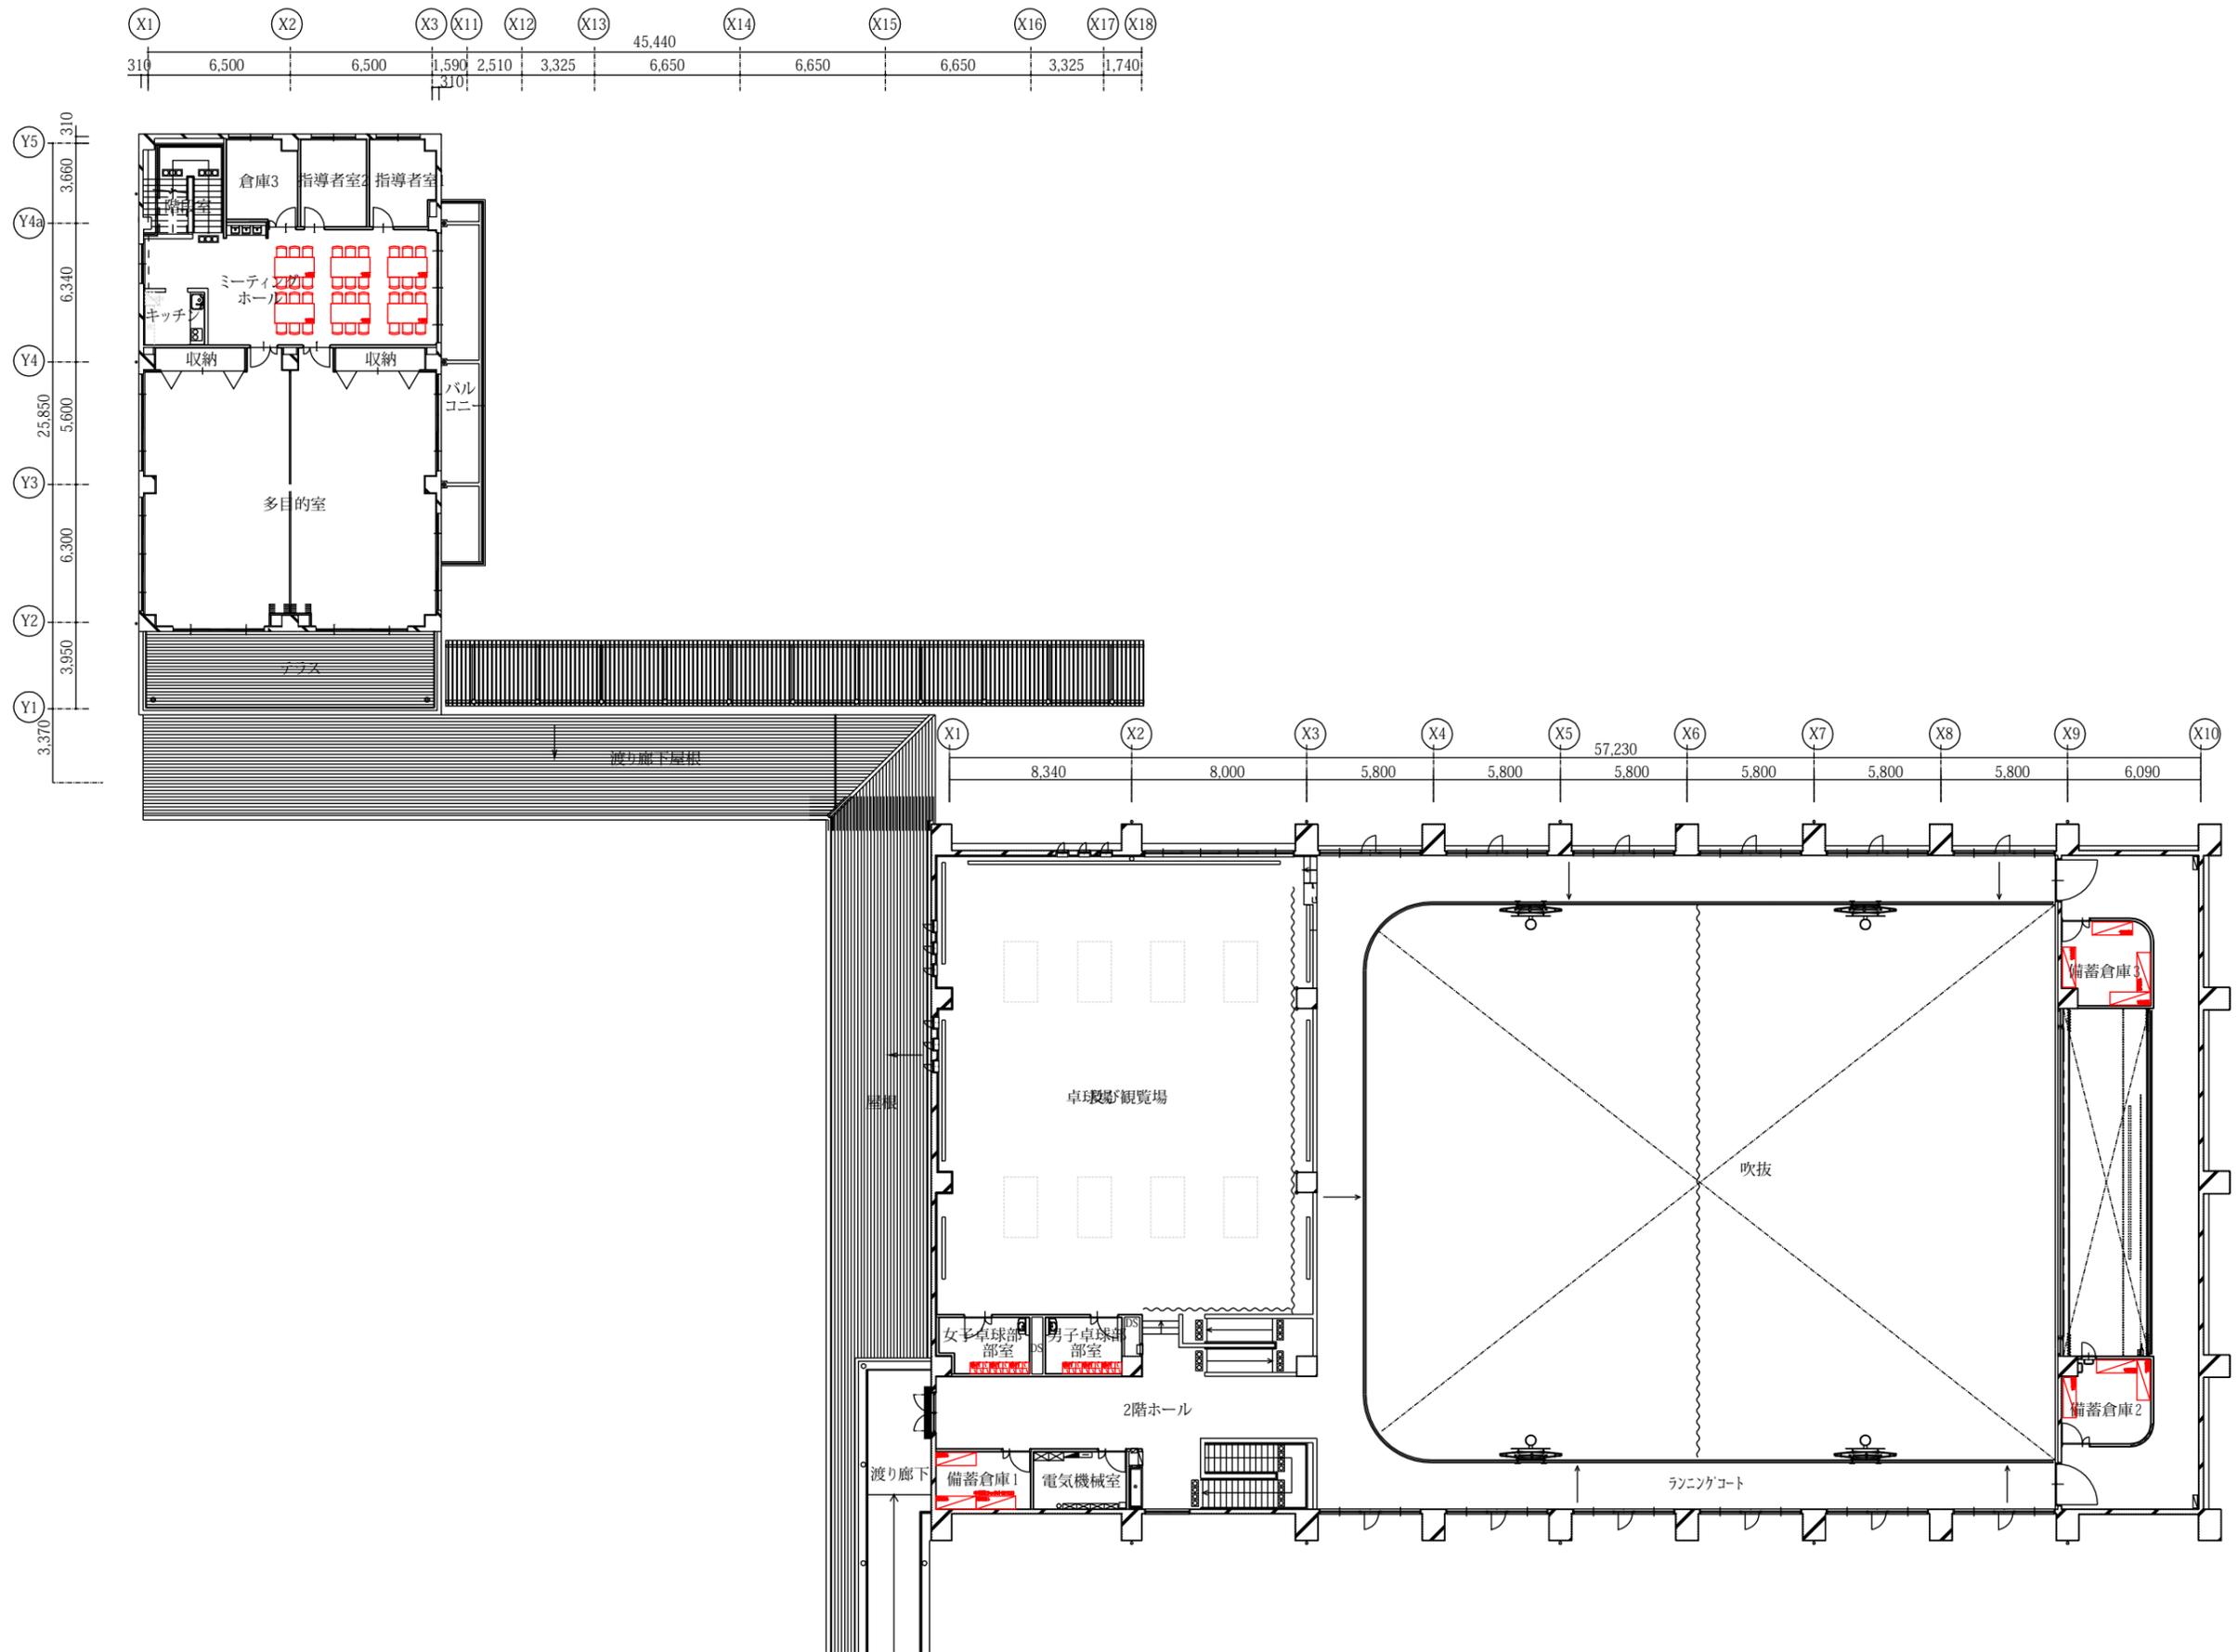

屋内運動場・プール棟
2階 平面図 SCALE:1/300